


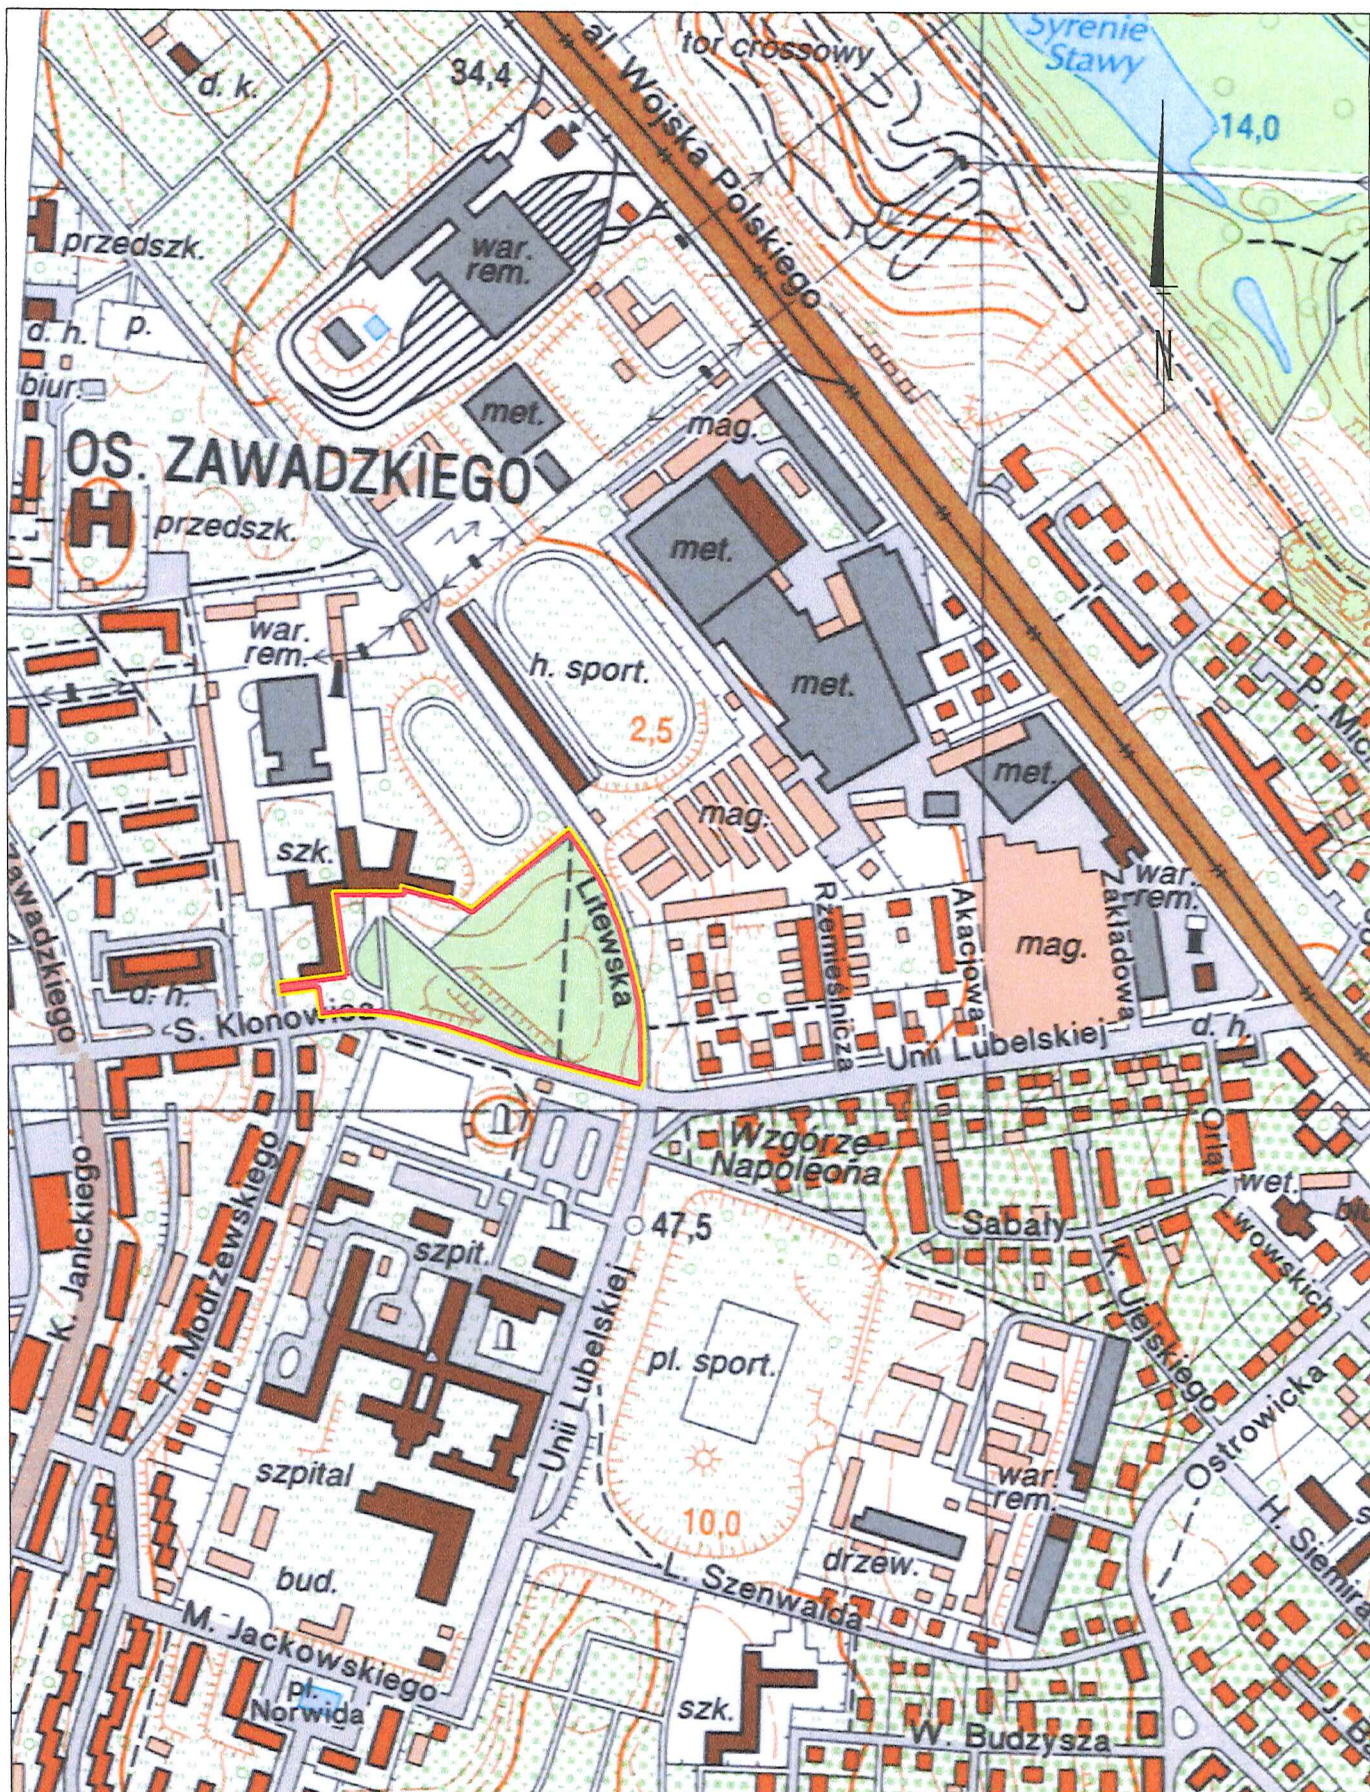

PROJEKTANT

mgr inż. arch. S. Adrabiński

Nr upr. 85/Sz/87

Podpis

SPRAWDZĄCY

Nr upr.

Podpis

OPRACOWAŁ

Nr upr.

Podpis



TEMAT OPRACOWANIA

PROJEKT ZAGOSPODAROWANIA TERENU PRZY
UL. LITEWSKIEJ I UL. KLONOWICA W SZCZECINIE
ul. Litewska, ul. Klonowica,
Szczecin

NAZWA RYSUNKU

loaklizacja

DATA

grudzień 2016

NR PROJ.

06/13

SKALA

1 : 5000

NR RYS.

1