


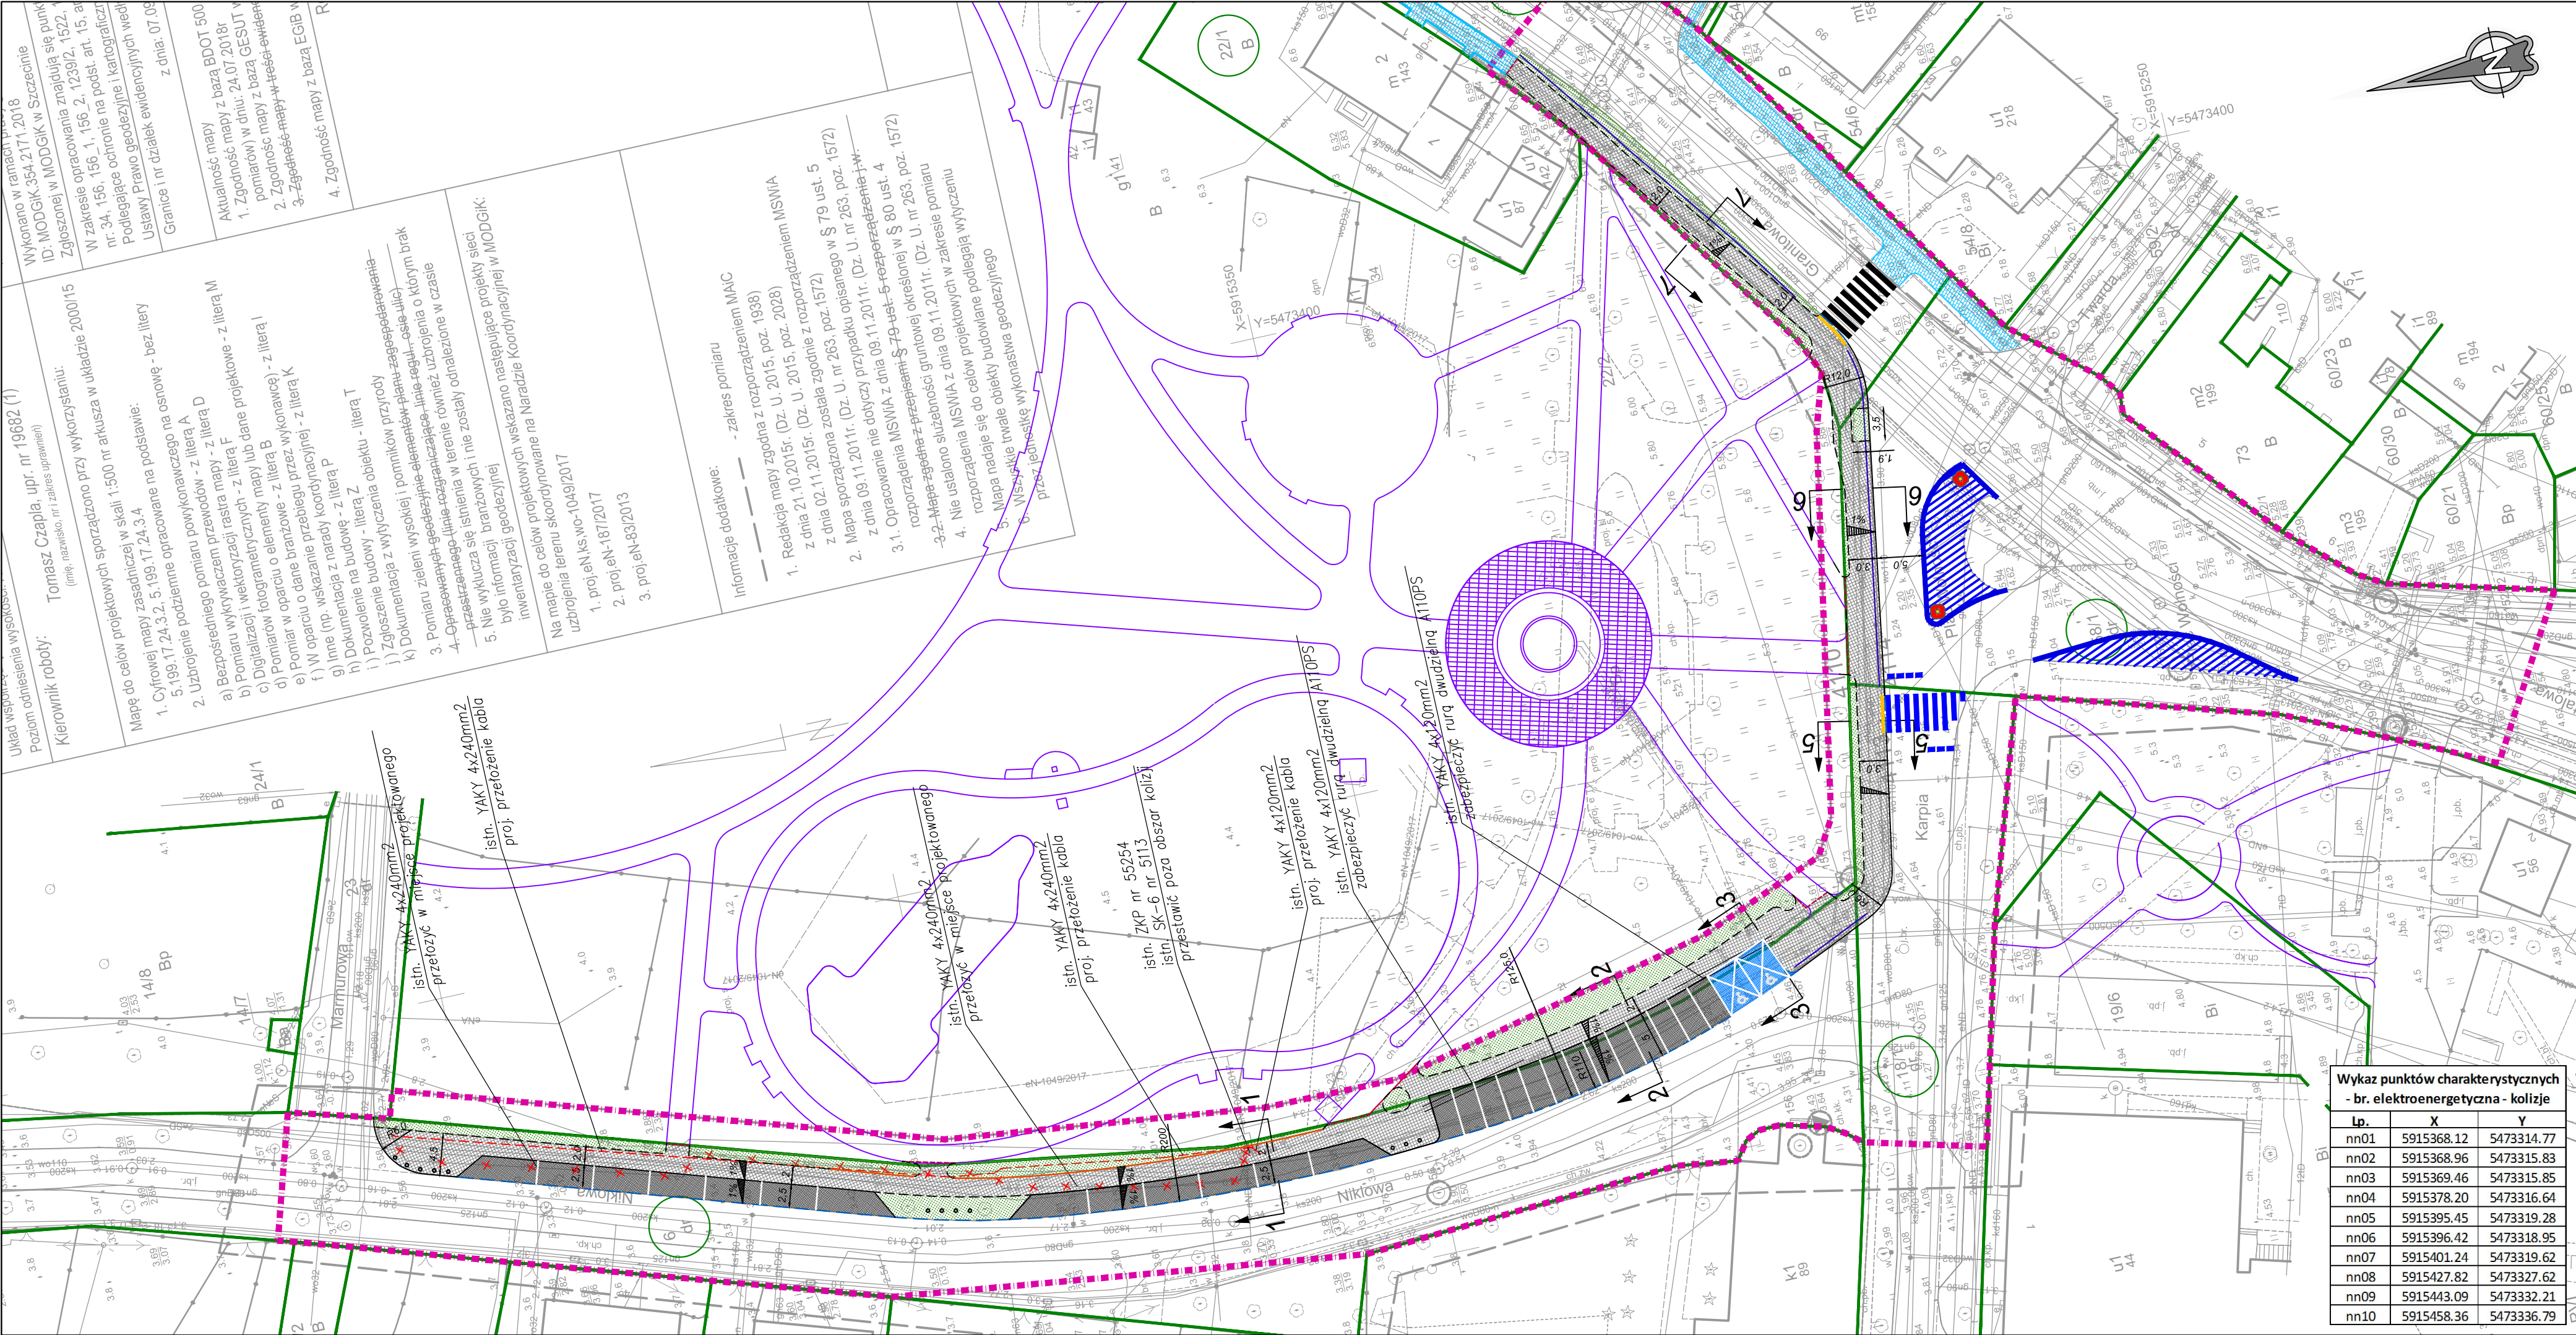

LEGENDA:

- proj. nawierzchnia z kostki kamiennej
- miejsca postojowe
- proj. nawierzchnia z kostki betonowej
- miejsca postojowe dla niepełnosprawnych
- proj. nawierzchnia z kostki betonowej
- chodnik
- humusowanie z obsianiem mieszańką traw
- krawędź dowiązania do istn. nawierzchni
- proj. krawężnik kamienny 15x30cm
- proj. krawężnik kamienny 15x22cm (wtopiony) - miejsca postojowe
- proj. obrzeże betonowe 8x30cm
- proj. palisada z elementów prefabrykowanych
- proj. ogrodzenie U-12 (typ B1 z KMMMS)
- zakres prac wg. opracowania "Budowa Parku Wolności w Szczecinie Podjuchach"
- proj. betonowe słupki miejskie
- zakres prac wg. odrębnego opracowania na zlecenie ZDITM
- linia rozgraniczająca zgodna z DLICP nr 6/2019

Projektowane uzbrojenie terenu branży elektroenergetycznej - kolizje:

- istniejący kabel do przełożenia
- przekładany kabel
- rura osłonowa (wg opisu)
- istn. szafka do przesunięcia

Wykaz punktów charakterystycznych - br. elektroenergetyczna - kolizje

Lp.	X	Y
nn01	5915368.12	5473314.77
nn02	5915368.96	5473315.83
nn03	5915369.46	5473315.85
nn04	5915378.20	5473316.64
nn05	5915395.45	5473319.28
nn06	5915396.42	5473318.95
nn07	5915401.24	5473319.62
nn08	5915427.82	5473327.62
nn09	5915443.09	5473332.21
nn10	5915458.36	5473336.79

NAZWA PROJEKTU
Budowa, przebudowa i remont chodników oraz miejsc postojowych dla samochodów osobowych w rejonie Parku Wolności w Szczecinie.

NAZWA ZADANIA
Freedom Szczecin - najlepszy plac zabaw w mieście - projektu SBO 2018

LOKALIZACJA INWESTYCJI
ulica: Karpia, Nikłowa, Granitowa
dz. ewid. nr: 6 obręb 4110
dz. ewid. nr: 18/1 obręb 4113
dz. ewid. nr: 58/1, 5/2 obręb 4114
dz. ewid. nr: 22/2 obręb 4110
Gmina Miasto Szczecin, woj. zachodniopomorskie

INWESTOR
Gmina Miasto Szczecin
Zakład Usług Komunalnych w Szczecinie
ul. Ku Słońcu 125A
71-080 Szczecin

JEDNOSTKA PROJEKTOWA
DROVIA Bogdan Bloch
ul. Grafitowa 45/4, 72-006 Mierzyn
T: 0 608 37 63 55, E: info@drovia.pl
www.drovia.pl

BRANŻA
DROGOWA

FAZA PROJEKTU
PROJEKT WYKONAWCZY

PROJEKTOWAŁ
mgr inż. BOGDAN BLOCH
upr. bud. ZAP/0051/POOD/12
specjalność: drogową

PODPIS

OPRACOWAŁ
inż. RADOSŁAW KRĘWICKI

PODPIS

NAZWA RYSUNKU
PLAN SYTUACYJNY - ETAP 1

DATA
12.2018

NR PROJEKTU
171/2018

ROZMIAR
297x650

SKALA
1:500

NR RYSUNKU
D 02

Zadna część niniejszego rysunku nie może być kopiowana w żadnej formie ani żadnymi metodami ręcznymi, mechanicznymi i elektronicznymi łącznie z wykorzystaniem systemów przetwarzania i codzienną informacją bez pisemnej zgody Wykonawcy. Wszelkie prawa zastrzeżone.