


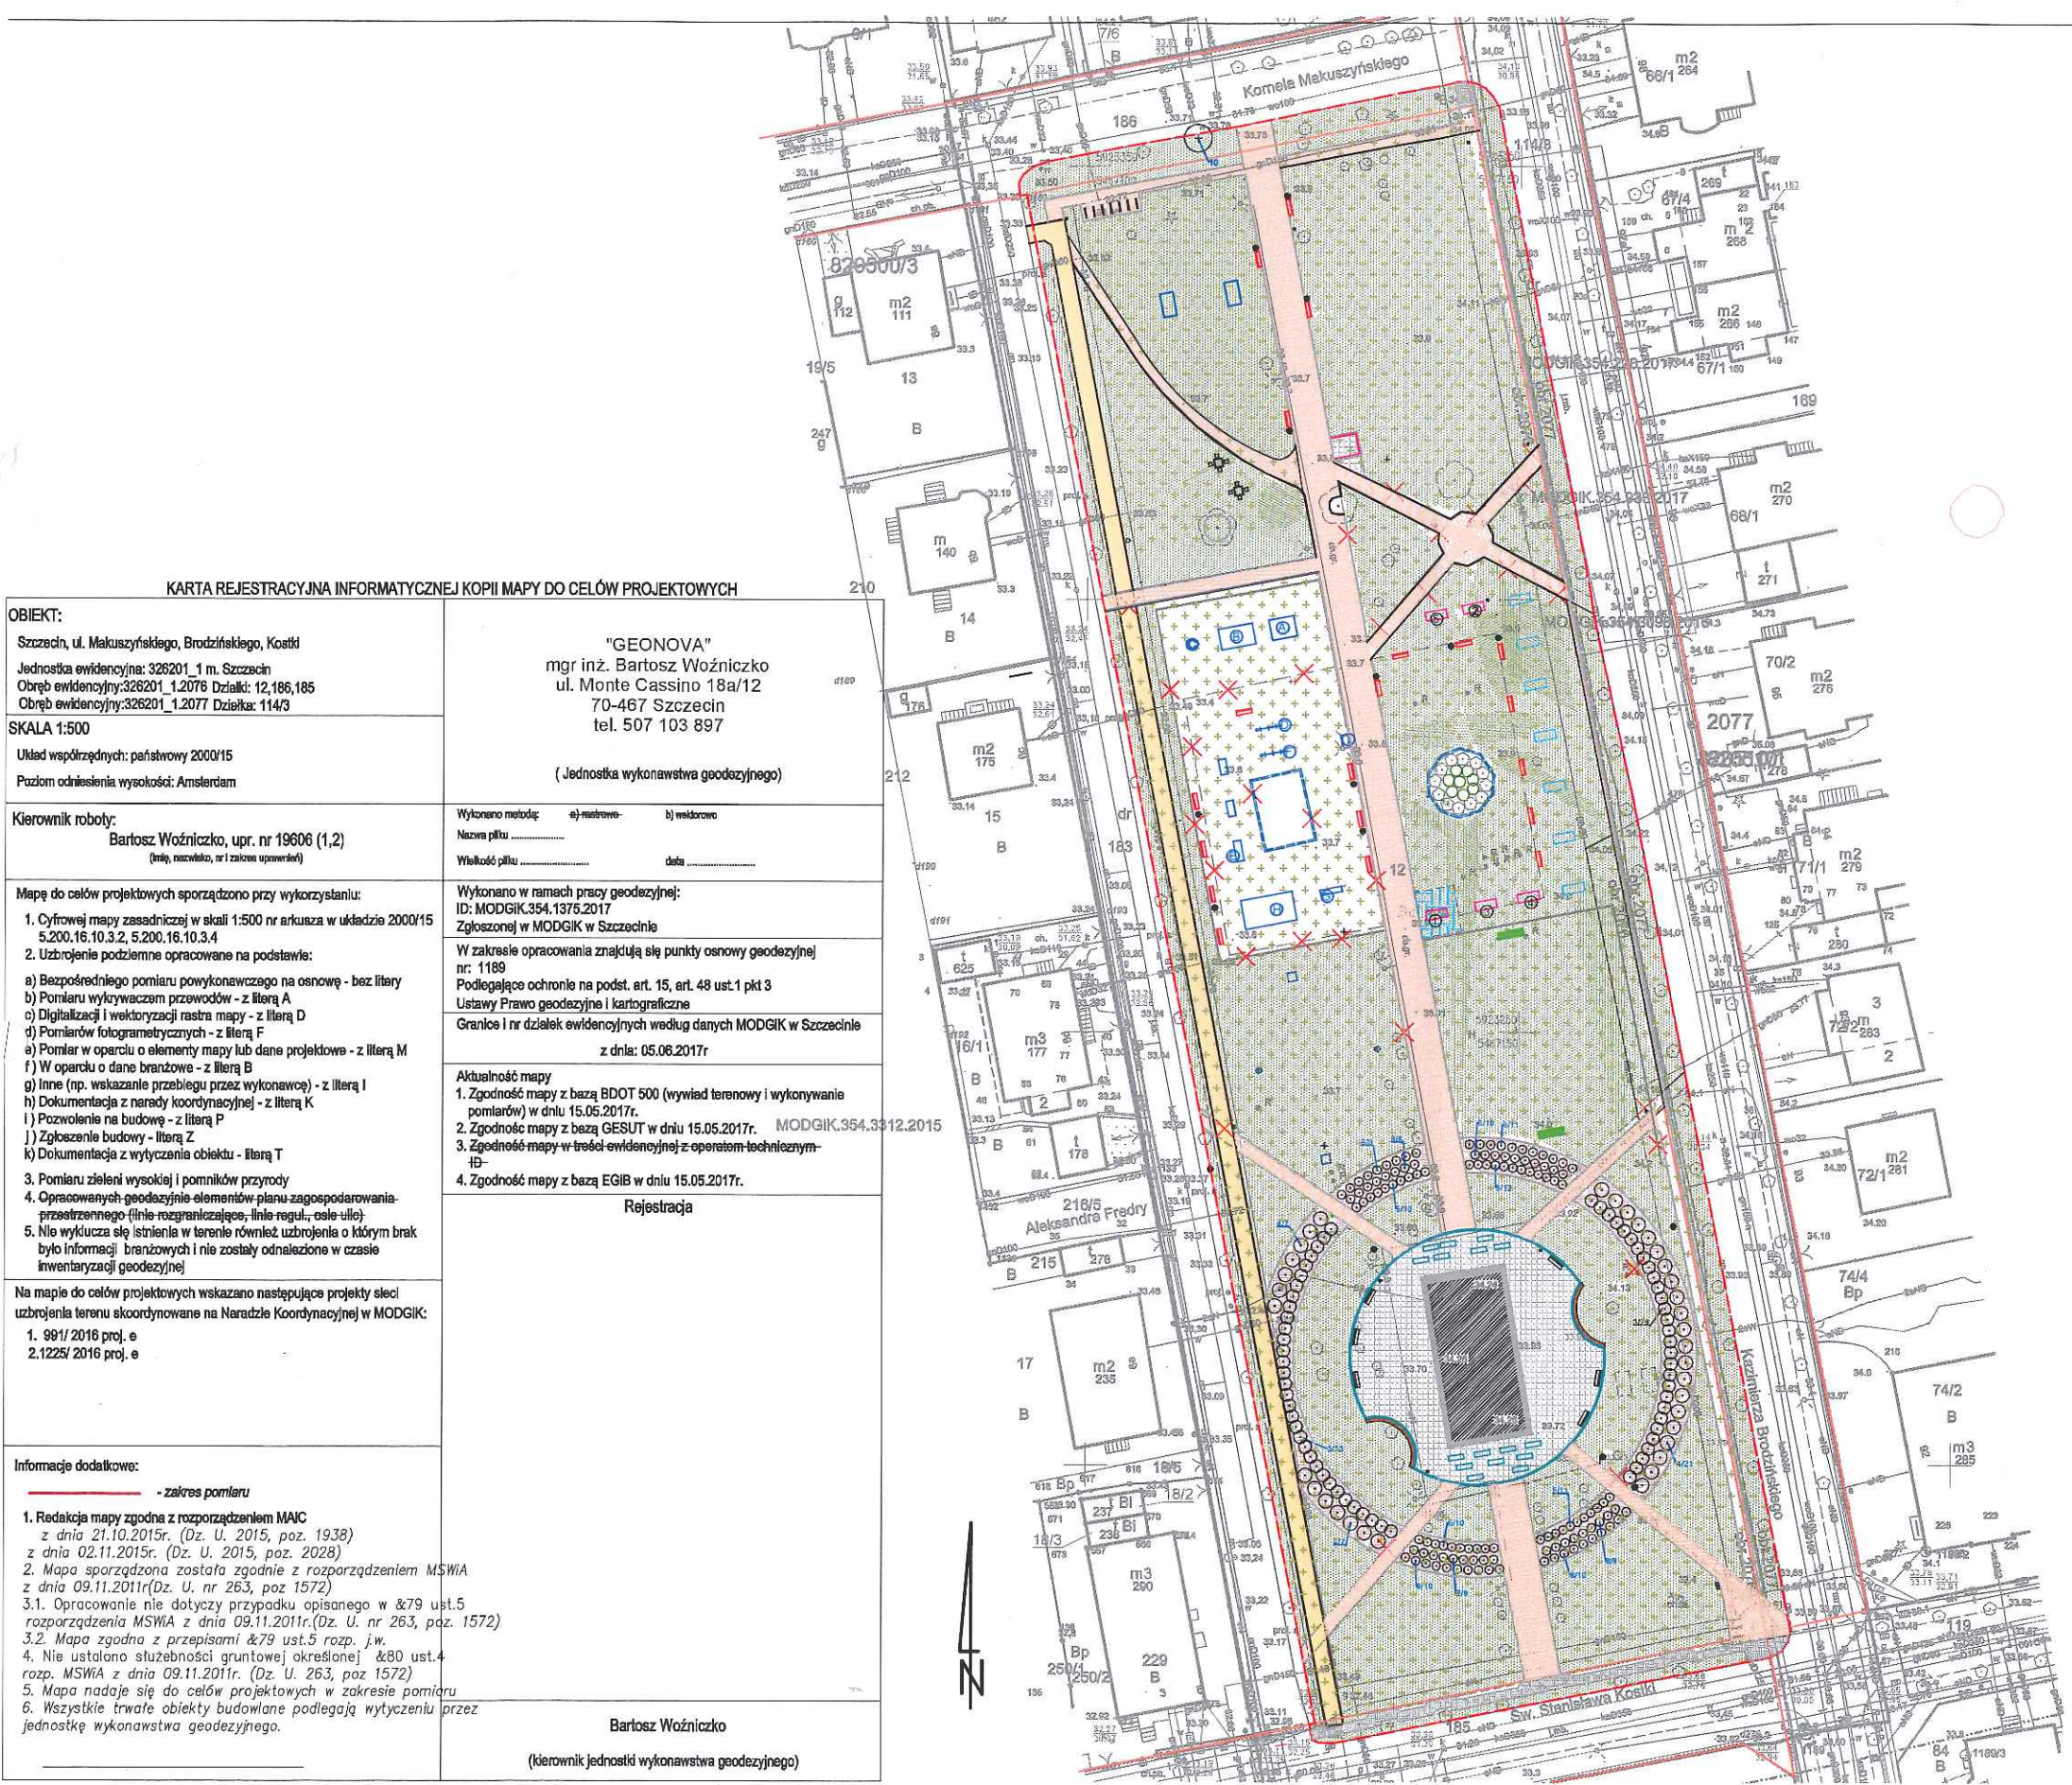

KARTA REJESTRACYJNA INFORMATYCZNEJ KOPII MAPY DO CEŁÓW PROJEKTOWYCH

OBIEKT:
Szczecin, ul. Makuszyńskiego, Brodzińskiego, Kostki

Jednostka ewidencyjna: 326201_1 m. Szczecin
Obręb ewidencyjny: 326201_1.2076 Działki: 12,186,185
Obręb ewidencyjny: 326201_1.2077 Działki: 114/2

SKALA 1:500

Układ współrzędnych: państwowy 2000/15
Poziom odniesienia wysokości: Amsterdam

Kierownik roboty:
Bartosz Woźniczko, upr. nr 19606 (1,2,
(imię, nazwisko, nr i zakres uprawnień)

"GEONOVA"
mgr inż. Bartosz Woźniczko
ul. Monte Cassino 18a/12
70-467 Szczecin
tel. 507 103 897

(Jednostka wykonawstwa geodezyjnego)

Wykonano metodą: a) nastrowe b) weldorowo

Nazwa piłki

Wielkość piłki data

Wykonano w ramach pracy geodezyjnej:
ID: MODGIK.354.1375.2017
Zgłoszonej w MODGIK w Szczecinie

W zakresie opracowania znajdują się punkty osnowy geodezyjne,
nr: 1189
Podlegające ochronie na podst. art. 15, art. 48 ust.1 pkt 3
Ustawy Prawo geodezyjne i kartograficzne

Granice i nr działek ewidencyjnych według danych MODGIK w Szczecinie
z dnia: 05.06.2017r

Aktualność mapy

1. Zgodność mapy z bazą BDOT 500 (wywiad terenowy i wykonywanie pomiarów) w dniu 15.05.2017r.
2. Zgodność mapy z bazą GESUT w dniu 15.05.2017r.
3. Zgodność mapy w treści ewidencyjnej z operatom technicznym-
tą
4. Zgodność mapy z bazą EGIB w dniu 15.05.2017r.

Rejestracia

Na mapie do celów projektowych wskazano następujące projekty sieci uzbrojenia terenu skoordynowane na Naradzie Koordynacyjnej w MODGIK:

1. 991/ 2016 proj. e
2. 1225/ 2016 proj. e

Informacje dodatkowe:

- zakres pomiaru

1. Redakcja mapy zgodna z rozporządzeniem MAiC z dnia 21.10.2015r. (Dz. U. 2015, poz. 1938) z dnia 02.11.2015r. (Dz. U. 2015, poz. 2026)
2. Mapa sporządzona została zgodnie z rozporządzeniem MSWiA z dnia 09.11.2011r.(Dz. U. nr 263, poz 1572)
- 3.1. Opracowanie nie dotyczy przypadku opisanego w §79 ust.5 rozporządzenia MSWiA z dnia 09.11.2011r.(Dz. U. nr 263, poz. 1572)
- 3.2. Mapa zgodna z przepisami §79 ust.5 rozp. j.w.
4. Nie ustalono słuszności grunтовой określonej §80 ust.4 rozp. MSWiA z dnia 09.11.2011r. (Dz. U. 263, poz 1572)
5. Mapa nadaje się do celów projektowych w zakresie pomiaru
6. Wszystkie trwałe obiekty budowlane podlegają wytyczeniu przez jednostkę wykonawczą geodezyjną.

Bartosz Woźniczko

(kierownik jednostki wykonawstwa geodezyjnego)

LEGENDA:

- | | |
|--|--|
| | Granice działek |
| | Zakres opracowania |
| | Istniejąca scena |
| | Istniejący chodnik do remontu |
| | Nawierzchnia z kostki do częściowej rozbiorki |
| | Nawierzchnia mineralna typu Hansegränd, Tegra lub równoważna |
| | Nawierzchnia z kostki do rozbiorki |
| | Ławki do pozostawienia |
| | Ławki przy scenie do przeniesienia |
| | Kosz na śmieci / dystrybutor na worki do demontażu |
| | Stoły do szachów do renowacji |
| | Kosze sportowe |
| | Trzepak do demontażu – 1 szt |
| | Bramki sportowe |
| | Stupki sportowe |
| | Istniejące urządzenia sportowe do pozostawienia |
| | Wypożyczenie placu zabaw |
| | Huśtawka wahadło |
| | Huśtawka 1 |
| | Karuzela |
| | Huśtawka wagowa |
| | Cluchclo |
| | Huśtawka wagowa |
| | Huśtawka 2 |
| | Zestaw – domek |
| | Regulamin do demontażu |

-  Zielen niska

BILANS POWIERZCHNI DLA DZIAŁKI NR 12 – 9501 m²

Lp.	N.	Pow. m2	MPZM	Pow w %
1	Biologicznie czynna	7893,33 m2	>75%	83,1 %
	Przepuszczalna	871,4 m2		9,17 %
3	Nieprzepuszczalna	736,27 m2	<20%	7,74 %

BILANS POWIERZCHNI DLA OBSZARU OPRACOWANIA – 10539,44 m²

Lp.	N.	Pow. m2	Pow w %
1	Biologicznie czynna	8891,34 m2	84,35 %
2	Przepuszczalna	907 m2	8,62 %
3	Nieprzepuszczalna	741,1 m2	7,03 %

ZAGOSPODAROWANIE - RYSUNEK ZAMIENNY NR 1

Uwaga!

1. Wymiary weryfikować na miejscu budowy!
2. Po dokonaniu odkrywek przestizeni niezinventaryzowanych, należy skontaktować się z projektantem.
3. Wszelkie roboty branżowe przedstawione na rysunku architektury realizować zgodnie z projektem danei branży

ul. Wesoła/ulica 47/3, 70-678 Szczecin Tel. 510 650 629 e-mail: biuro@wzrostiowidomawski.pl		Nazwa: Gmina Miasto Szczecin Zakład Usług Komunalnych ul. Kołłątaja 125 a, 71-020 Szczecin	
Projektant: mgr inż. arch. Agata Ukijska mgr inż. arch. Włodzisław Wzrostowski	Nazwa sprawy: Projekt zagospodarowania terenu zielenia inwentaria Walentyna Pawłowskiego w Szczecinie	Adres: ul.Kosmonauta Brzozdziejka, Karłowicki 203, Szczecin (oz. nr 12 z obr. 2076, dz. nr 144/2 z obr. 2077, dz. nr 186 z obr. 2076, dz. nr 195 z obr. 2076, dz. nr 151/2 z obr. 77)	
Opracował: mgr inż. arch. Agata Ukijska mgr inż. arch. Włodzisław Wzrostowski arch.kraj	Stadium: Projekt budowlany		
Temat: Inwestycja: wyznaczenie granic na planie budowy		Tytuł rysunku: ZAGOSPODAROWANIE	Nr rys.: 1
architektura		Data: SIERPIEŃ 2018	Skala rys.: 1:800