


Wały Chrobrego – skrzydło prawe

Ścieżka na skarpie

Plan zagospodarowania terenu

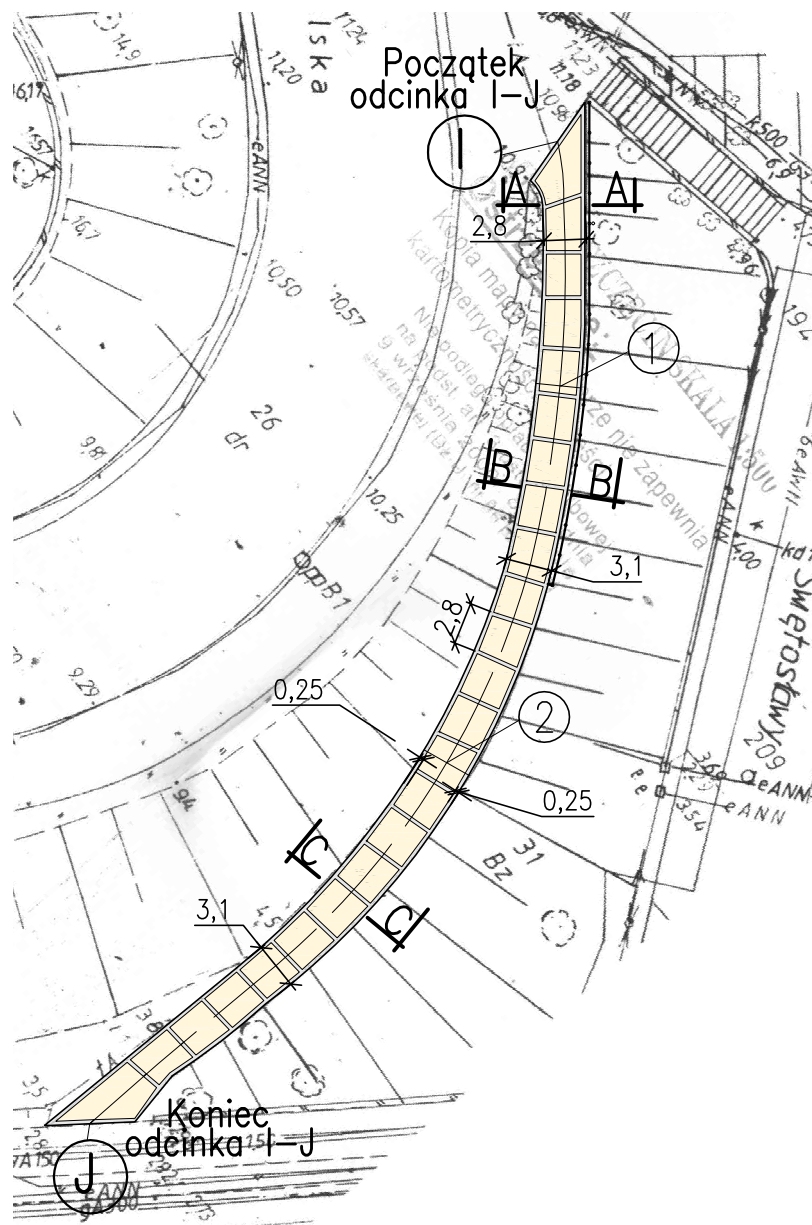

Legenda

- ⓐ — Punkt główny odcinka pomiarowego
- ① — Punkt pośredni odcinka pomiarowego
- Przekrój konstrukcyjny
- Nawierzchnia tłuczniowa lub HanseGrand
- Opaska z bruku klinkierowego
- Progi poprzeczne bruk klinkierowy

Nazwa i adres obiektu:	WAŁY CHROBREGO W SZCZECINIE ŚCIEŻKA NA SKARPIE		
Rodzaj opracowania:	Projekt konserwacji alejek parkowych		
Nazwa rysunku:	Plan sytuacyjny		
PROJEKTOWANIE, NADZORY EKSPEPTYZY BUDOWLANE inż. Stanisław KAMIŃSKI 70-795 Szczecin, ul. Zajęcza 14 K	Projektował	inż. S. Kamiński upr. 29/Sz/2000	
	Opracował	mgr inż. L. Jagusiak	
Umowa:	Data: 05.2007 r.	SKALA 1:500	rys. 1