


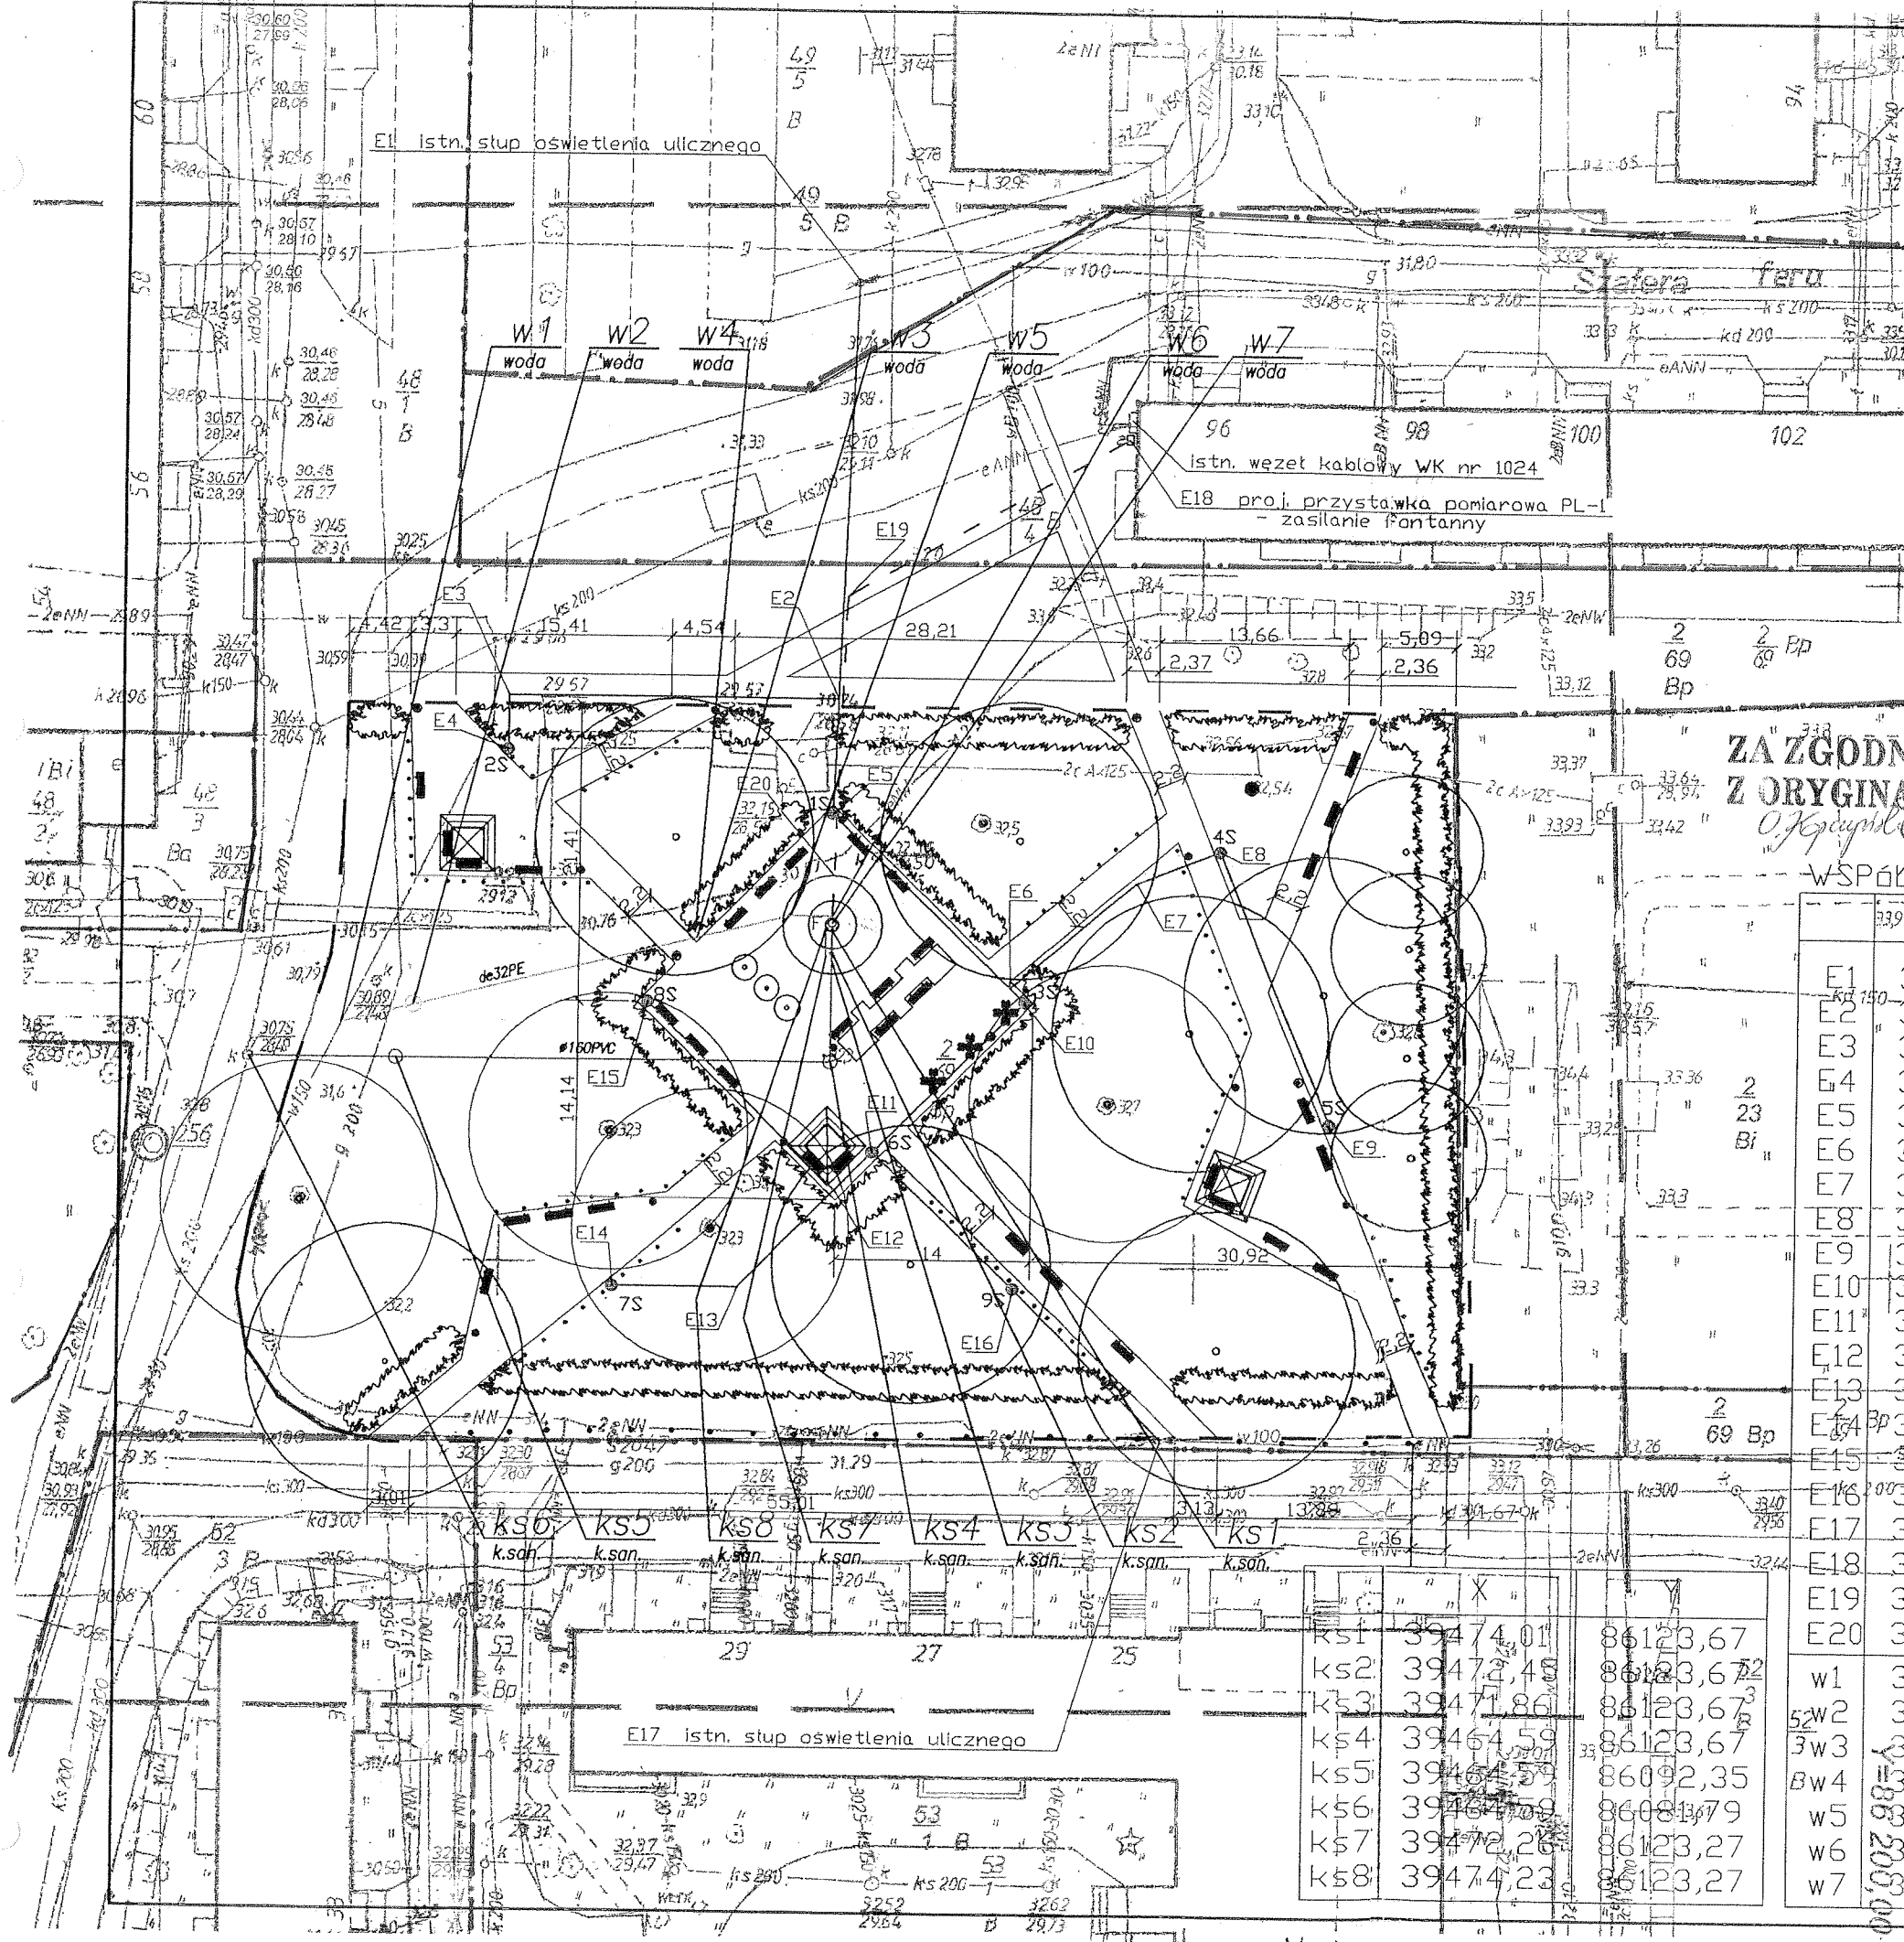

LEGENDA:

- GRANICE DZIAŁEK
- GRANICA OPRACOWANIA
- DRZEWIA ISTNIEJĄCE
- PROJEKTOWANA ZIEMIE
- WYSOKA I ŚREDNIA
- (DRZEWIA, WYSOKIE KRZEWY)
- ŻYWOPLOTY
- ALTANKI
- FONTANNA LUB TRYSKAWKA
- RZEŻBA PARKOWA
- ŁAWKI
- STOLIKI DO GRY W SZACHY
- KOSZE NA ŚMIECI
- 1S-9S
- OSWIETLENIE
- PALISADY
- OGRADZAJĄCE (PŁOTKI)
- NISKIE KRZEWY ITP.)

ZA ZGODNOŚĆ
Z ORYGINAŁEM

WSPÓŁRZĘDNE PUNKTÓW:

	X	Y
E1	39520,79	86125,05
E2	39490,80	86123,94
E3	39490,80	86100,34
E4	39486,91	86100,34
E5	39482,50	86123,63
E6	39470,04	86136,46
E7	39477,68	86145,49
E8	39480,07	86151,58
E9	39460,46	86159,60
E10	39469,01	86137,52
E11	39458,10	86126,78
E12	39455,33	86124,06
E13	39448,28	86117,12
E14	39448,28	86108,09
E15	39468,79	86110,38
E16	39448,35	86136,92
E17	39437,61	86147,70
E18	39509,61	86144,56
E19	39498,17	86124,51
E20	39478,03	86123,77
w1	39467,09	86088,37
w2	39468,42	86093,57
w3	39473,42	86113,90
w4	39473,91	86113,76
w5	39475,10	86120,67
w6	39475,10	86123,67
w7	39474,60	86123,66

PRACOWNIA PROJEKTOWA
P.H.P.U. KRUSIKIEWICZ
UL. RZEMIEŚLNICZA 8
71-344 SZCZECIN

INWESTYCJA:
PROJEKT BUDOWLANY
MINIPARKU
PRZY UL. ROMERA
W SZCZECINIE
DZ. NR 2/69, OBRĘB 2008

INWESTOR:
Zakład Usług Komunalnych
ul. Ku Słońcu 125A
Szczecin

PROJEKTANT:
mgr inż. arch.
Małgorzata Śliwka
upr. bud. nr 1/Sz/98

PROJEKTANT ZIELONI:
mgr inż. arch.
Agnieszka Krusikiewicz
arch. krajobrazu

OPRACOWANIE:
mgr inż. arch.
Olga Kopczyńska

TYTUŁ RYSUNKU:
PLANSZA KOORDYNACYJNA

SKALA: 1:500 NR RYS. 2

DATA: wrzesień 2005

Zespół Ugadniania Dokumentacji Projektowej
Plac Armii Krajowej 1
70-456 Szczecin

PROJEKT UZGADNIANIA

(nazwa organu uzgadniającego usytuowanie projektowanych sieci uzbrojenia terenu)

Na podstawie art. 28 ust. 1 ustawy z dnia 17 maja 1989r. - Prawo geodezyjne i kartograficzne (Dz. U. z 2000r. Nr 109, poz. 1086 i Nr 120, poz. 1263 Z 2001r. Nr 115 poz. 1229 i Nr 125 poz. 1363) uzgodniono usytuowanie projektowanych sieci uzbrojenia terenu:

*napłacz. wod. kan. san., ew. zasilająca oraz
linia kablowa oświetlenia terenu
Szczecin ul. Romana D. nr. 2/6.9
budowa kmini. parku*

(wyszczególnienie uzgadnianych sieci uzbrojenia terenu)

Uzgodnione usytuowanie sieci uzbrojenia terenu podlega wyłączeniu i geodezyjnej inwentaryzacji powykonawczej przez jednostki uprawnione do wykonywania prac geodezyjnych.
W razie niezgodności realizacji sieci uzbrojenia terenu z uzgodnionym projektem inwestor zobowiązany jest przedłożyć mapę z wynikami pomiarów powykonawczych właściwemu organowi administracji architektoniczno-budowlanej.
Uzgodnienie usytuowania projektowanych sieci uzbrojenia terenu zachowuje ważność przez okres 3 lat od dnia wydania opinii w sprawie uzgadniania usytuowania projektowanych sieci uzbrojenia terenu.
Uzgodnienie traci ważność w przypadku o którym mowa w § 13 rozporządzenia Ministra Rozwoju Regionalnego i Budownictwa z dnia 2 kwietnia 2001r. w sprawie geodezyjnej ewidencji sieci uzbrojenia terenu oraz zespołów uzgadniania dokumentacji projektowej (Dz. U. Nr 38, poz. 455).

Z up. Prezydenta Miasta

mgr inż. Stanisław Matusiewicz
Przewodniczący Zespołu Ugadniania
Dokumentacji Projektowej

863/2005
(sygn. opinii)

Szczecin 18-10-2005
(miejscowość i data)

Organ uzgadniający usytuowanie
sieci uzbrojenia terenu