

x= 41 300,00
y= 89 400,00


- granica opracowania
alejki parkowe
schody terenowe
osie alejek

PUNKTY GEODEZYJNE

- A26 punkt na osi alejki
L10 środek łuku

Punkt osnowy geodezyjnej 1009 podlega ochronie art. 15, art. 48 ust. 1 pkt 3
Prawo geodezyjne i kartograficzne (Dz. U. z 2005r. Nr 240, poz. 2027 z późniejszymi zmianami)

OBIEKT: Obiekt: Wpαιenna, Duńska m. Szczecin Obr. 3075	Zakład Geodezji i Kartografii "Geobud" pl. Lotników 3/1 70-414 Szczecin tel. 0 91 462 30 63 (Jednostka wykonawstwa geodezyjnego.)
SKALA 1: 500	
Wykonano metodą:	Wykonano w ramach roboty geodezyjnej K.E.R.G.: 1978/2007 Zgłoszonej w MODGiK w Szczecinie
Kierownik roboty: Grzegorz Wasielewski nr upr 11818	
Wtórnik niniejszy sporządzono przy wykorzystaniu: 1. mapy zasadniczej w skali 1 : 500 nr arkuszy 9 - 02 D - 44 9 - 02 D - 54 2. danych branżowych części uzbrojenia podziemnego 3. pomiaru dodatkowych elementów	
Informacje dodatkowe: 1. 2.	
Zakres: -----	
Na niniejszym wtórniku wykazano następujące projekty obiektów budowlanych, w tym uzbrojenia podziemnego terenu: 1. 1451/06 proj. ks	
Uzbrojenie podziemne opracowano na podstawie: 1. danych branżowych - z literą B 2. pośredniego ustalenia przebiegu aparaturą elektromagnetyczną - - z literą A. 3. bezpośrednich pomiarów powykonawczych - bez litery. W związku z tym w częściach 1 i 2 nie gwarantuje się kompletności, a dokładność położenia uzbrojenia jest niższa od dokładności kartometrycznej mapy.	Wszelkie trwałe obiekty budowlane podlegają wytyczeniu przez jednostkę wykonawstwa geodezyjnego. Nie wyklucza się istnienia w terenie innych nie wykazanych na mapie urządzeń podziemnych, które nie zostały zgłoszone do in- wentaryzacji i o których brak informacji w inst. branżowych
Aktualność wtórnika na dzień: 24.07.2007r	Wpisano do rejestru wtórników w: (miejsce na pieczęć)
SZCZECIN, dnia 24.07.2007r	Kierownik jednostki wykonawstwa geodezyjnego inż. Dżdzisław Kwieciński podpis

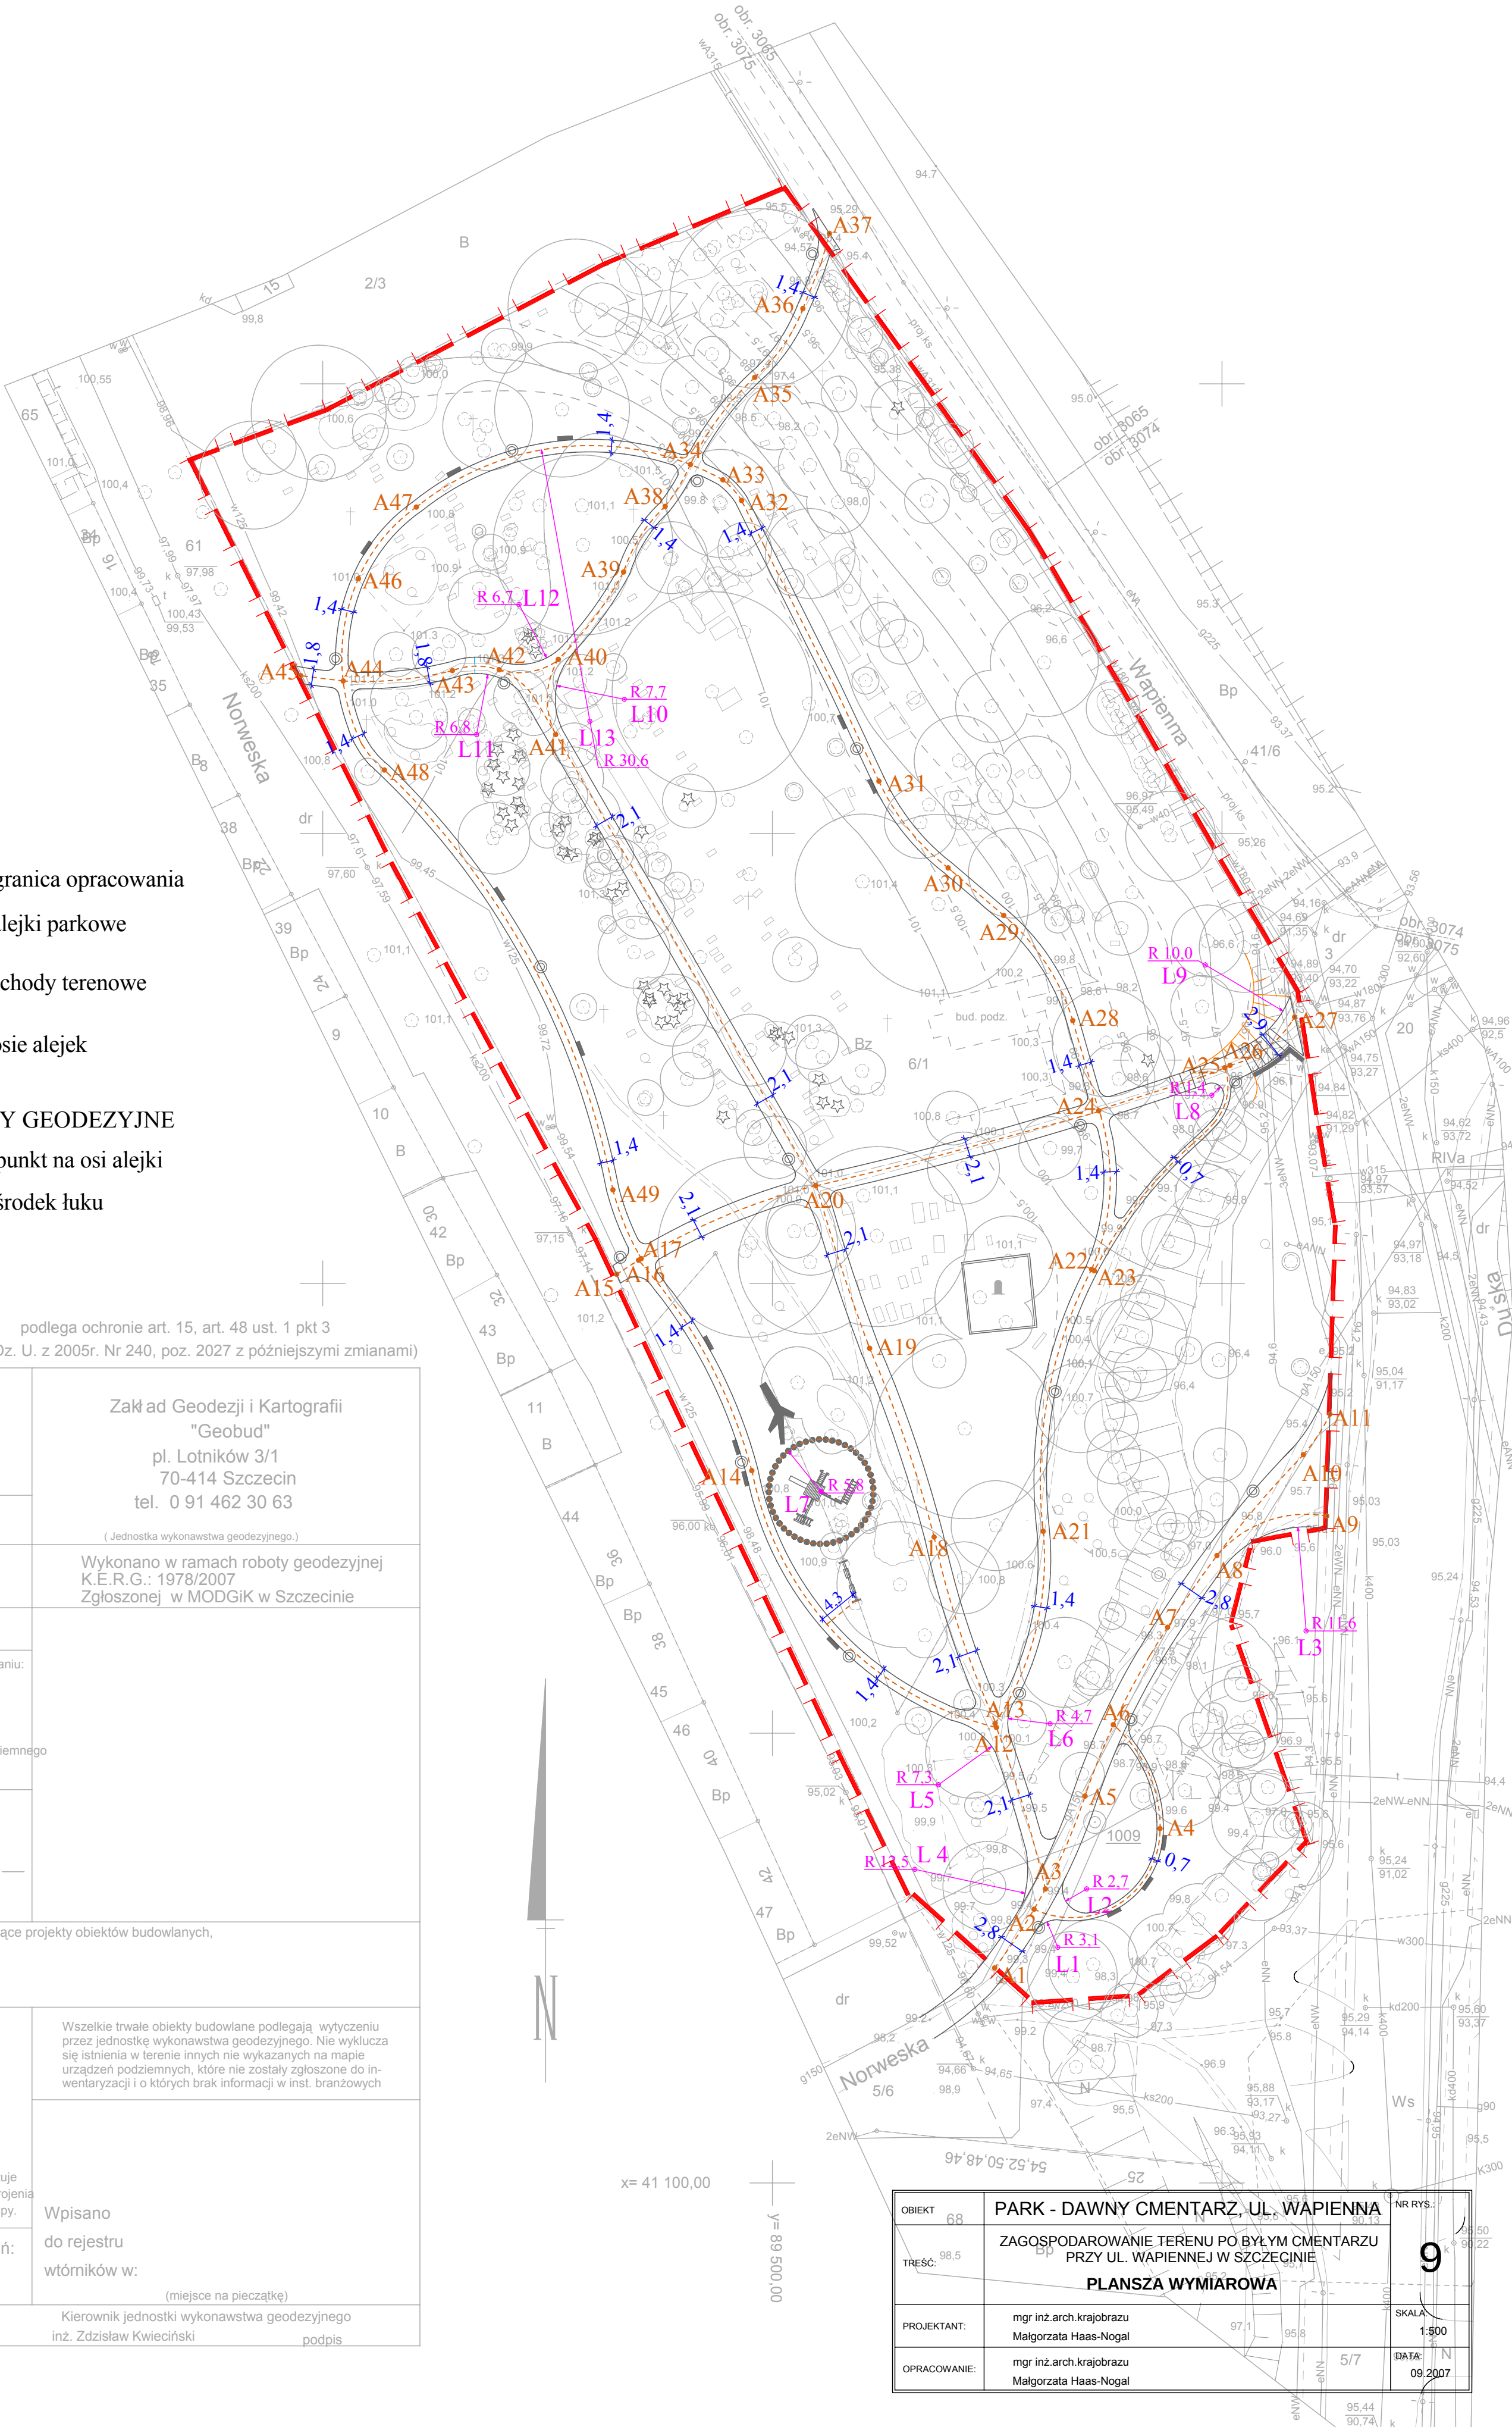

OBIEKT 68	PARK - DAWNY CMĘTARZ, UL. WAPIENNA	NR RYS. 9
TREŚĆ: 98.5	ZAGOSPODAROWANIE TERENU PO BYŁYM CMĘTARZU PRZY UL. WAPIENNEJ W SZCZECINIE	
	PLANSZA WYMIAROWA	
PROJEKTANT:	mgr inż.arch.krajobrazu Małgorzata Haas-Nogal	SKALA 1:500
OPRACOWANIE:	mgr inż.arch.krajobrazu Małgorzata Haas-Nogal	DATA: 09.2007