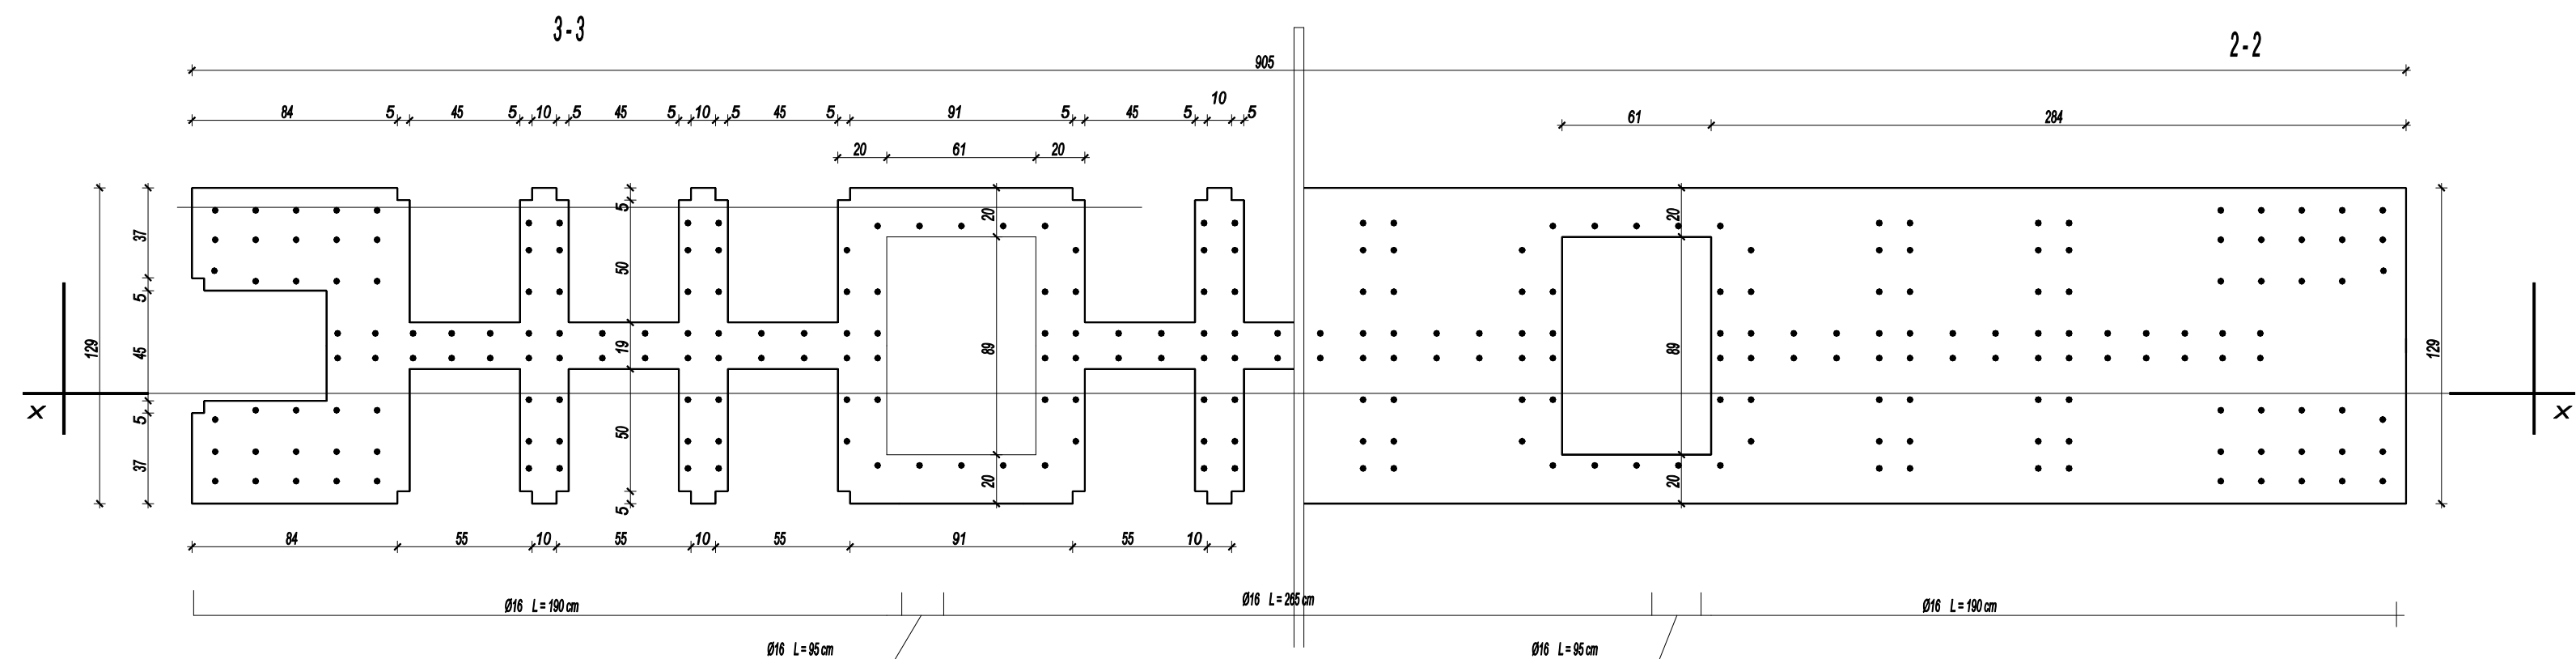


Nazwa obiektu:		CMENTARZ CENTRALNY wykonanie ściany umowej	
Adres inwestycji:		Szczecin ul. Ku Słońcu 124c działka nr 25	
Inwestor:	Zakład Usług Komunalnych 71-080 Szczecin ul. Ku Słońcu 125a	Data:	05.07
Tytuł rysunku:	Zbrojenie trzonu ściany umowej - przekroje poziome	Brandz:	K
Projektował arch.:	mgr inż. arch. Piotr Białozajewski	upr. proj. nr 144/Sz89	
Projektował konstr.:	mgr inż. Stanisław Walczak	upr. proj. nr 83/Sz91	
Opracował:			
Pracownia Projektowa Obsługa Inwestycji			Skala: 1:25
70-780 Szczecin ul. Iłłana 29			Miara -