

OBIEKT:
miasto: Szczecin
br. 2113
z. nr 3/4
Zimientarz Centralny

Usługi Geodezyjno - Kartograficzne
Grzegorz Kleczewski
71-434 Szczecin
ul. Jasna 49/5
tel. 46-27-949

SKALA 1: 500

(Jednostka wykonawstwa geodezyjnego.)

Wykonano metodą:
fotomechaniczną

Wykonano w ramach roboty geodezyjnej
K.E.R.G.: 1576/2006
Zgłoszonej w MODGIK w Szczecinie

Kierownik roboty:
Grzegorz Kleczewski
upr. nr 7625

Wzrostki niżej sporządzono przy wykorzystaniu:

- mapy zasadniczej w skali 1 : 500
- in aktych 8-02 C-89, 90
- danych branżowych części uzbrojenia podziemnego
- planów dodatkowych elementów (zestawień, drzewostanów)
- opracowania geodezyjne elementów planu zagospodarowania
- przebiegów i regulacji, osi ulic,

Informacje dodatkowe:

- Układ lokalny m. Szczecina
-

Na niniejszym wzorniku wykazano projektów obiektów budowlanych,
w tym uzbrojenia podziemnego terenu:

- Projekt ZUD - brak
-

Uzbrojenie podziemne opracowano
na podstawie:

- danych branżowych - z literą B
 - pośredniego ustalenia przebiegu aparatury elektromagnetycznej - z literą A.
 - bezpośrednich pomiarów powykonawczych - bez litery.
- W związku z tym w częściach 1 i 2 nie gwarantuje się kompletności, a dokładność połączona uzbrojenia jest niższa od dokładności kartometrycznej mapy.

Aktualność wzornika na dzień:

30.06.2006r.

Wszelkie trwałe obiekty budowlane podlegają wytyczeniu przez jednostkę wykonawstwa geodezyjnego. Nie wyklucza się istnienia w terenie innych nie wykazanych na mapie urządzeń podziemnych, które nie zostały załączone do inwentaryzacji i o których brak informacji w inst. branżowych

Prezydent Miasta Szczecina
MODGIK w Szczecinie
w dniu: 03.07.2006r
Nr.: 842/11/05

Wpisano

do rejestru

wzorników nr:

SZCZECIN, dnia 30.06.2006r.

Kierownik jednostki wykonawstwa geodezyjnego
Grzegorz Kleczewski

podpis

Punkty osnowy geodezyjnych nr.....brak....., podlegają ochronie art. 15, art. 48 ust 1 pkt 3
Prawa geodezyjnego i kartograficznego (Dz. U. z 1989r. Nr 30, poz. 163 z późniejszymi zmianami)

3 2 6 2 0 1 1 2 0 9 2 2 0 8 4 2 1 1 1 1 0 6 2 0 0 6 0 7 0 3 3


Prezydent Miasta Szczecina
Mięski Ośrodek Dokumentacji Geodezyjnej
i Kartograficznej w Szczecinie

Reprodukcje, rozpowszechnianie i rozpraszanie
niniejszego dokumentu wymaga zezwolenia
o którym mowa w art. 18 ustawy z dnia 17 maja
1989r. - Prawo geodezyjne i kartograficzne
(Dz. U. nr 30 poz. 163 z późniejszymi zmianami).

Szczecin, dn.. 03 lipca 2006r

IN F Q M A T Y K

Grzegorz Kleczewski

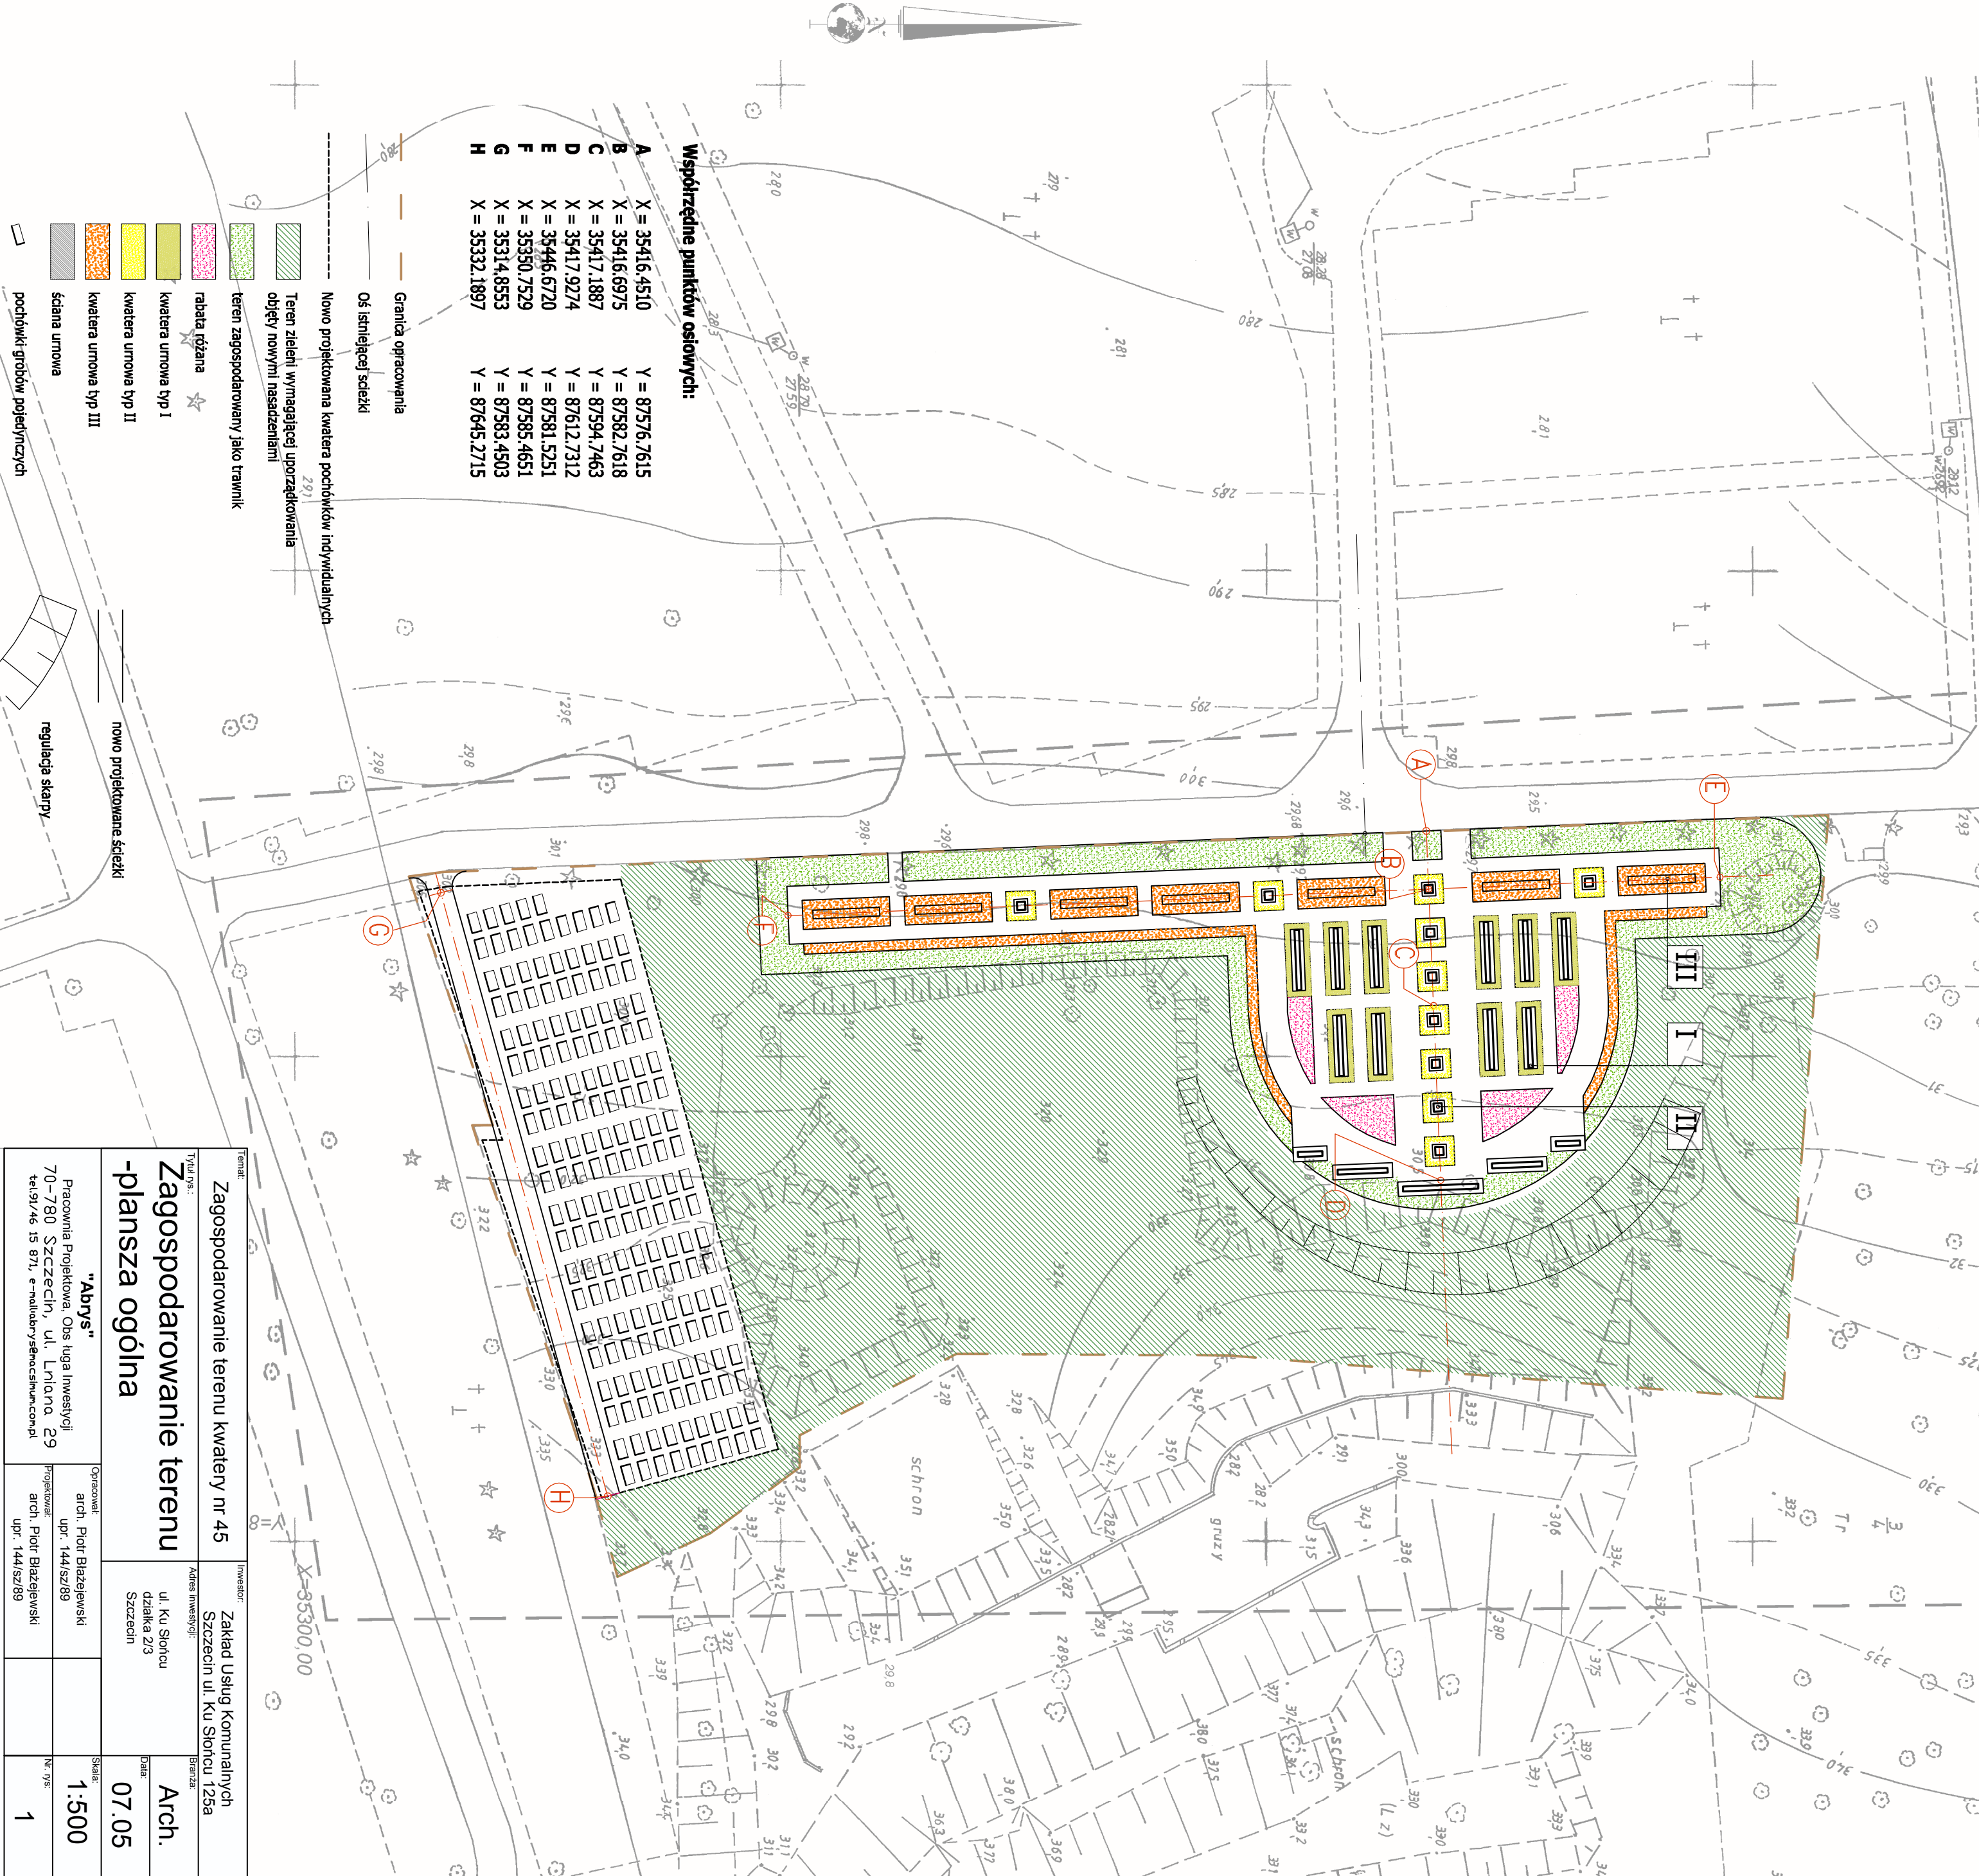

Forma:			Inwestor:		Data:	
Zagospodarowanie terenu Kwatery nr 45			Zakład Usług Komunalnych Szczecin ul. Skotaru 125a		Brak	
Tytuł rys.: Zagospodarowanie terenu -plansza ogólna			Adres inwestycji: ul. Ku Skotaru działka 2/3 Szczecin		Arch. 07.05	
"Abyrs" Pacownia Projektowa, Os. Iuga Inwestycji 70-780 Szczecin, ul. Lnlona, 29 tel.91/46 15 871, e-mail:abyrs@wp.pl			Opracował: arch. Piotr Białecki upr. 14452/89		Skala: 1:500	
			Projektował: arch. Piotr Białecki upr. 14452/89		Nr. rys. 1	