


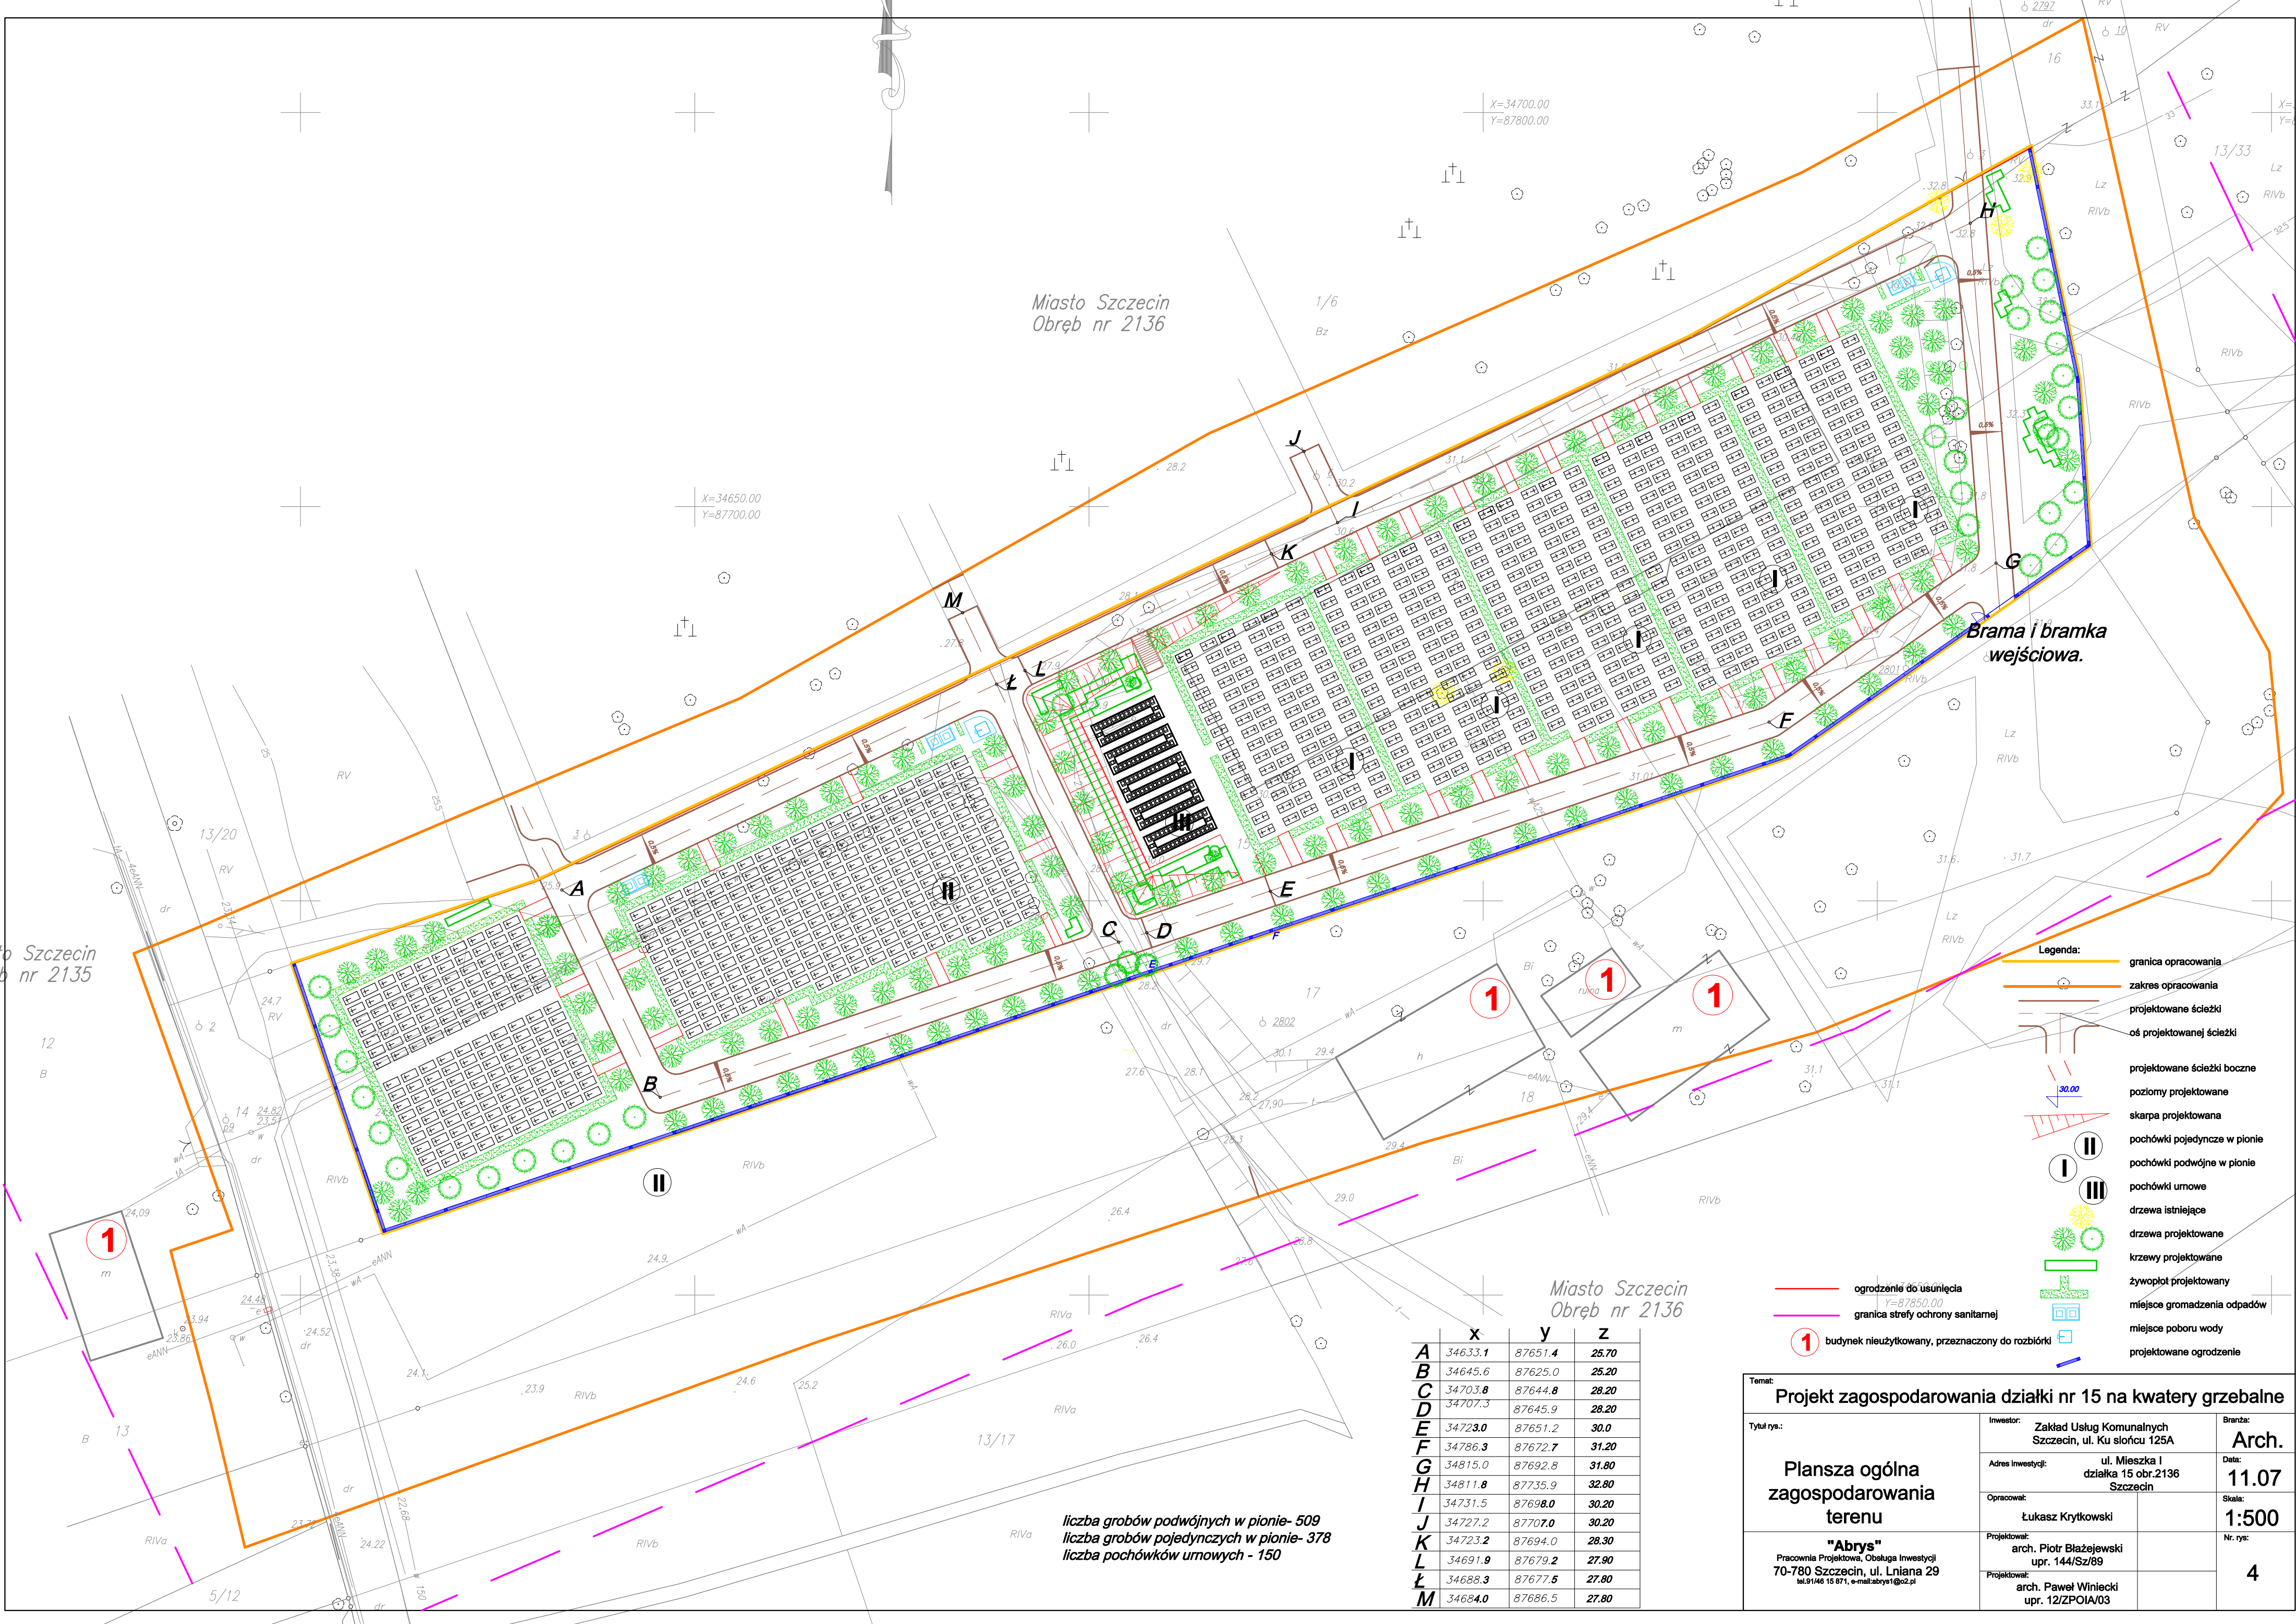

Miasto Szczecin
Obręb nr 2136

Brama i bramka
wejściowa.

Miasto Szczecin
Obręb nr 2136

liczba grobów podwójnych w pionie- 509
liczba grobów pojedynczych w pionie- 378
liczba pochówków umowych - 150

	x	y	z
A	34633.1	87651.4	25.70
B	34645.6	87625.0	25.20
C	34703.8	87644.8	28.20
D	34707.3	87645.9	28.20
E	34723.0	87651.2	30.0
F	34786.3	87672.7	31.20
G	34815.0	87692.8	31.80
H	34811.8	87735.9	32.80
I	34731.5	87698.0	30.20
J	34727.2	87707.0	30.20
K	34723.2	87694.0	28.30
L	34691.9	87679.2	27.90
Ł	34688.3	87677.5	27.80
M	34684.0	87686.5	27.80

- Legenda:
- granica opracowania
 - zakres opracowania
 - projektowane ścieżki
 - oś projektowanej ścieżki
 - projektowane ścieżki boczne
 - poziomy projektowane
 - skarpa projektowana
 - pochówki pojedyncze w pionie
 - pochówki podwójne w pionie
 - pochówki umowe
 - drzewa istniejące
 - drzewa projektowane
 - krzewy projektowane
 - żywiopłot projektowany
 - miejsce gromadzenia odpadów
 - miejsce poboru wody
 - projektowane ogrodzenie

- ogrodzenie do usunięcia
- granica strefy ochrony sanitarnej
- budynek nieużytkowany, przeznaczony do rozbiórki

Temat: Projekt zagospodarowania działki nr 15 na kwatery grzebalne		
Tytuł rys.:	Investor: Zakład Usług Komunalnych Szczecin, ul. Ku słońcu 125A	Branża: Arch.
Plansza ogólna zagospodarowania terenu		Data: 11.07
Adres inwestycji: ul. Mieszka I działka 15 obr.2136 Szczecin	Opracował: Łukasz Krytkowski	Skala: 1:500
Projektował: arch. Piotr Błażejewski upr. 144/Sz/89	Projektował: arch. Paweł Winiński upr. 12/ZPOIA/03	Nr. rys. 4
"Abrys" Pracownia Projektowa, Obsługa Inwestycji 70-780 Szczecin, ul. Lniana 29 tel.9146 15 871, e-mail:abrys1@o2.pl		