


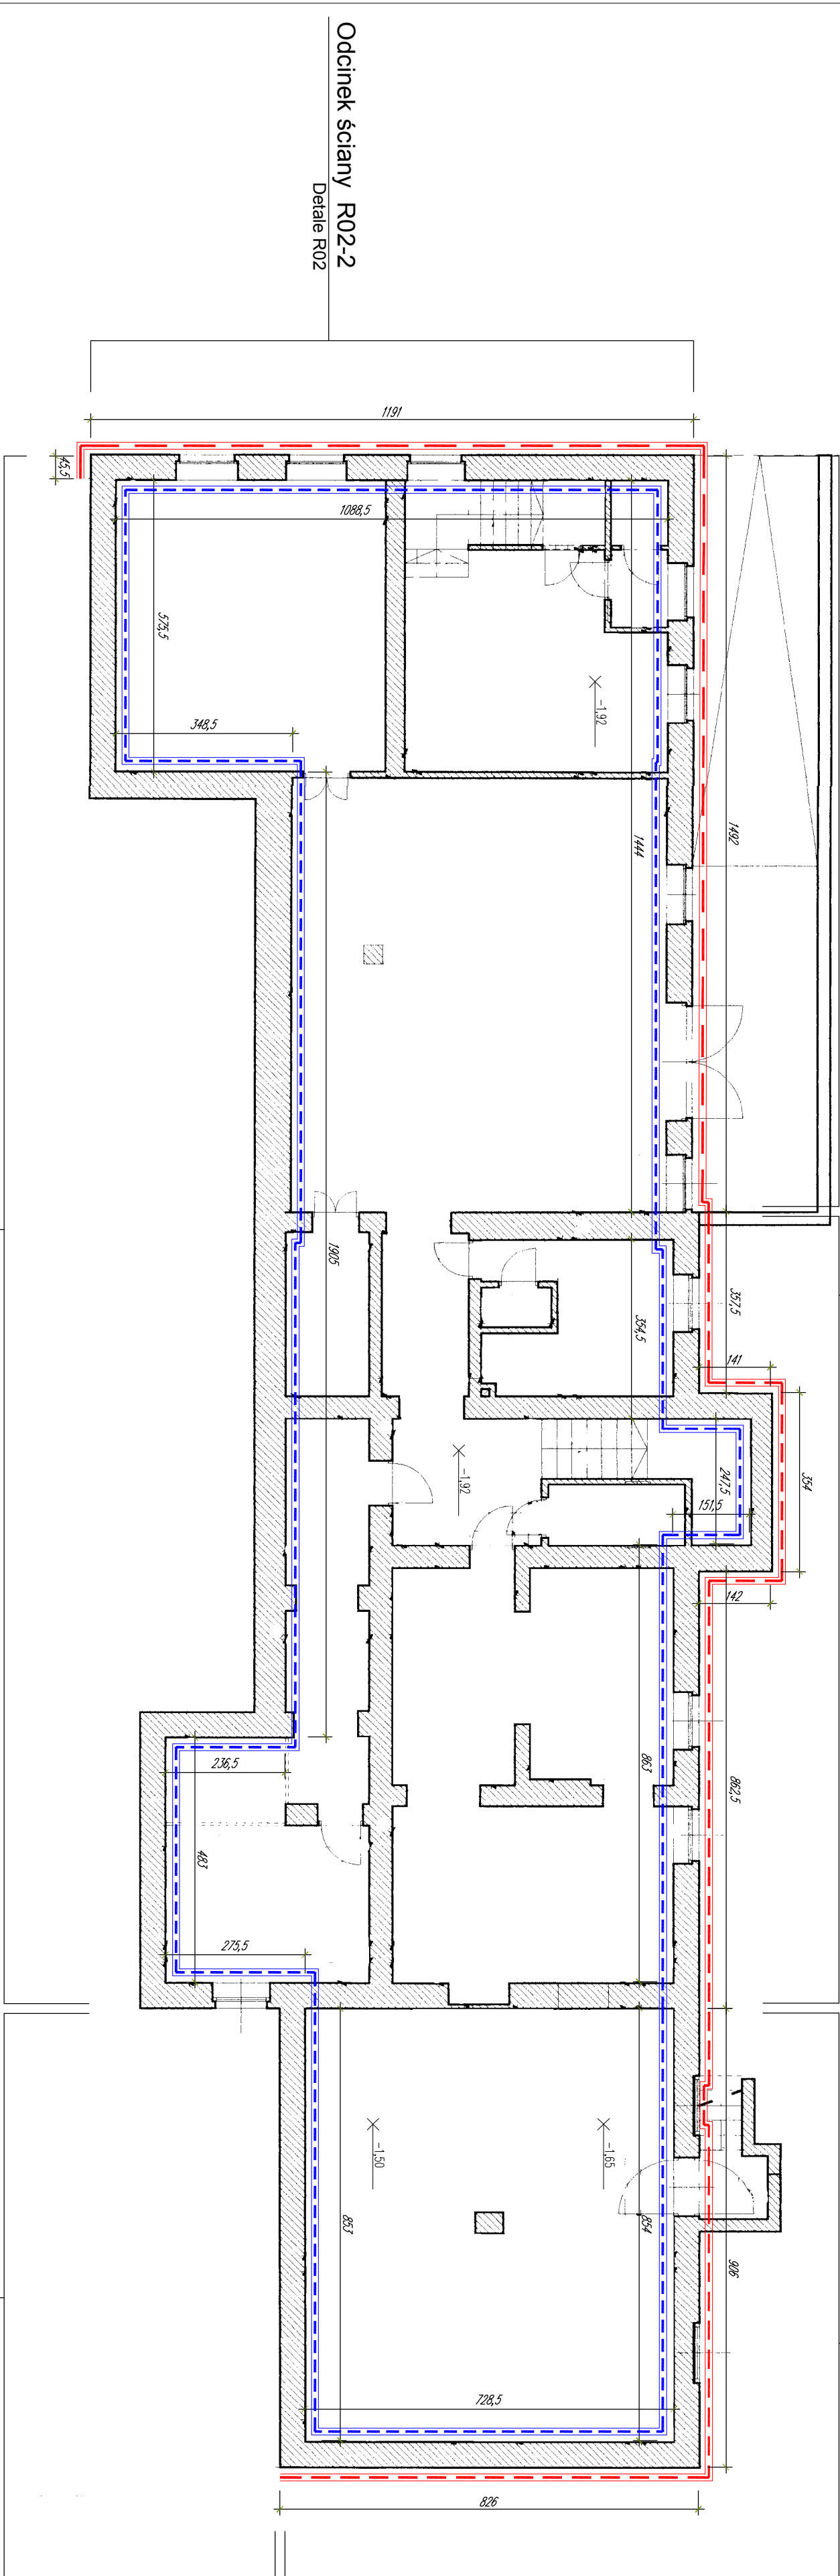

Odcinek ściany R03-1


Odcinek ściany R02-1
Detale R02

Odcinek ściany R01-2

Detale R01b

Odcinek ściany R01-2

Odciinek ściany R02-2

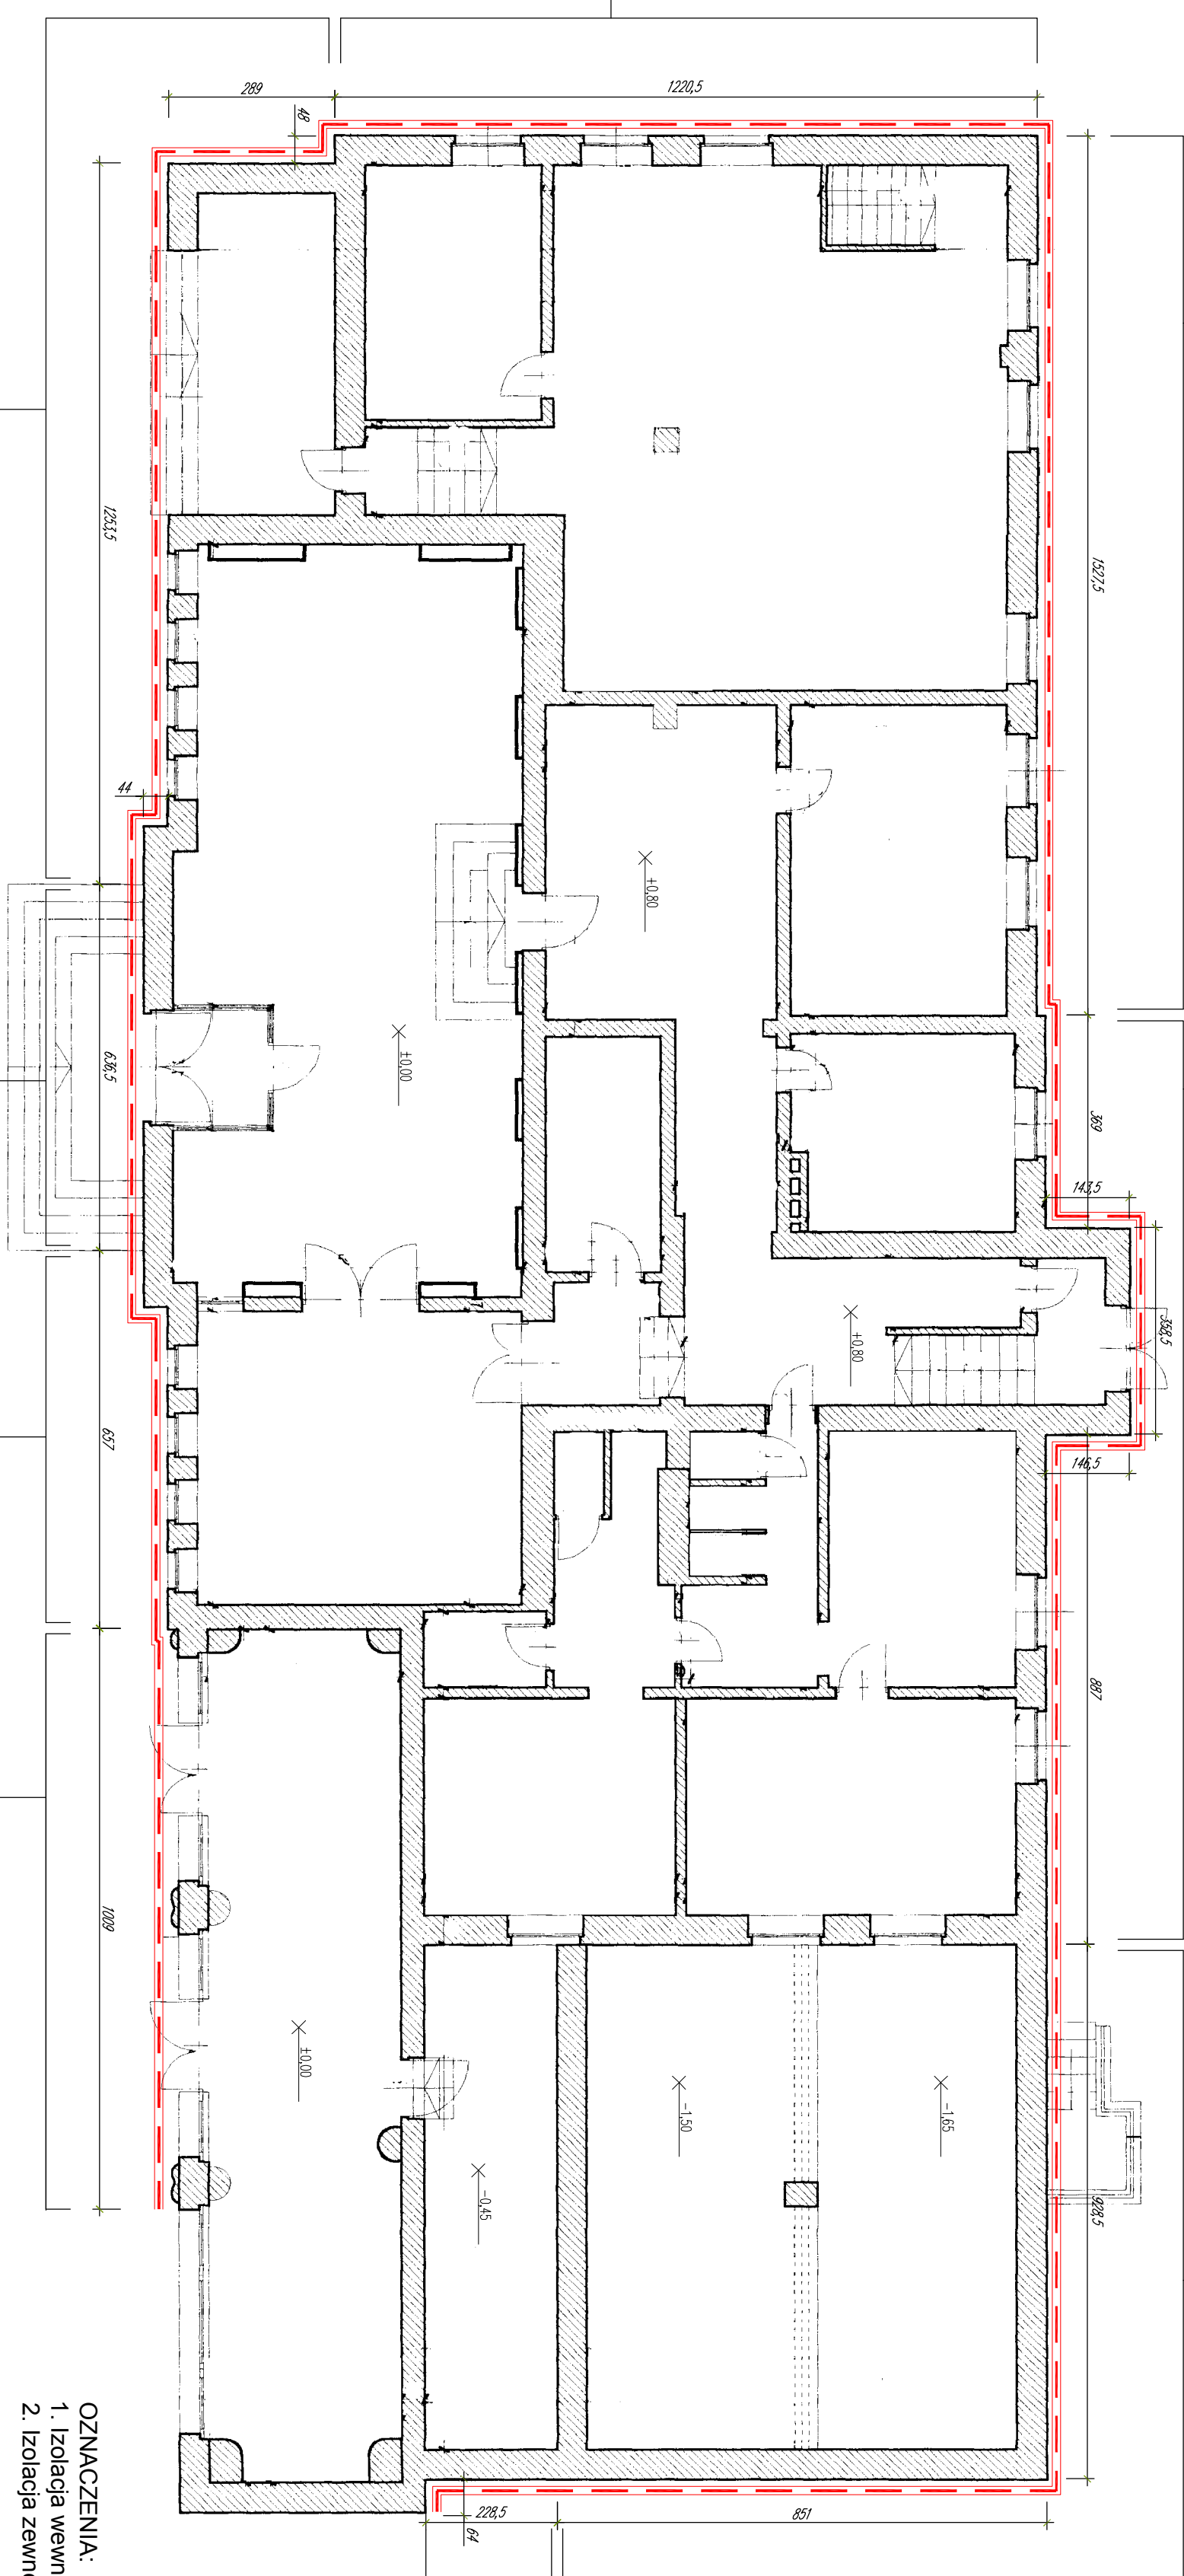

Odcinek ściany R03-1

Odcinek ściany R02-1

Detale R02

Odcinek ściany R01-2

Odciinek ściany R01-2

Detale R01a, R01b

Odcięcie ściany R09-1

OZNACZENIA:

1. Izolacja wewnętrzna
2. Izolacja zewnętrzna

RZUT PIWNICY - SKRZYDŁO WSCHODNIE
skala 1:100

UZNACZENIA:

1. Izolacja wewnętrzna
2. Izolacja zewnętrzna

RZUT PARTER - SKRZYDŁO WSCHODNIE
skala 1:100

[illegible]