


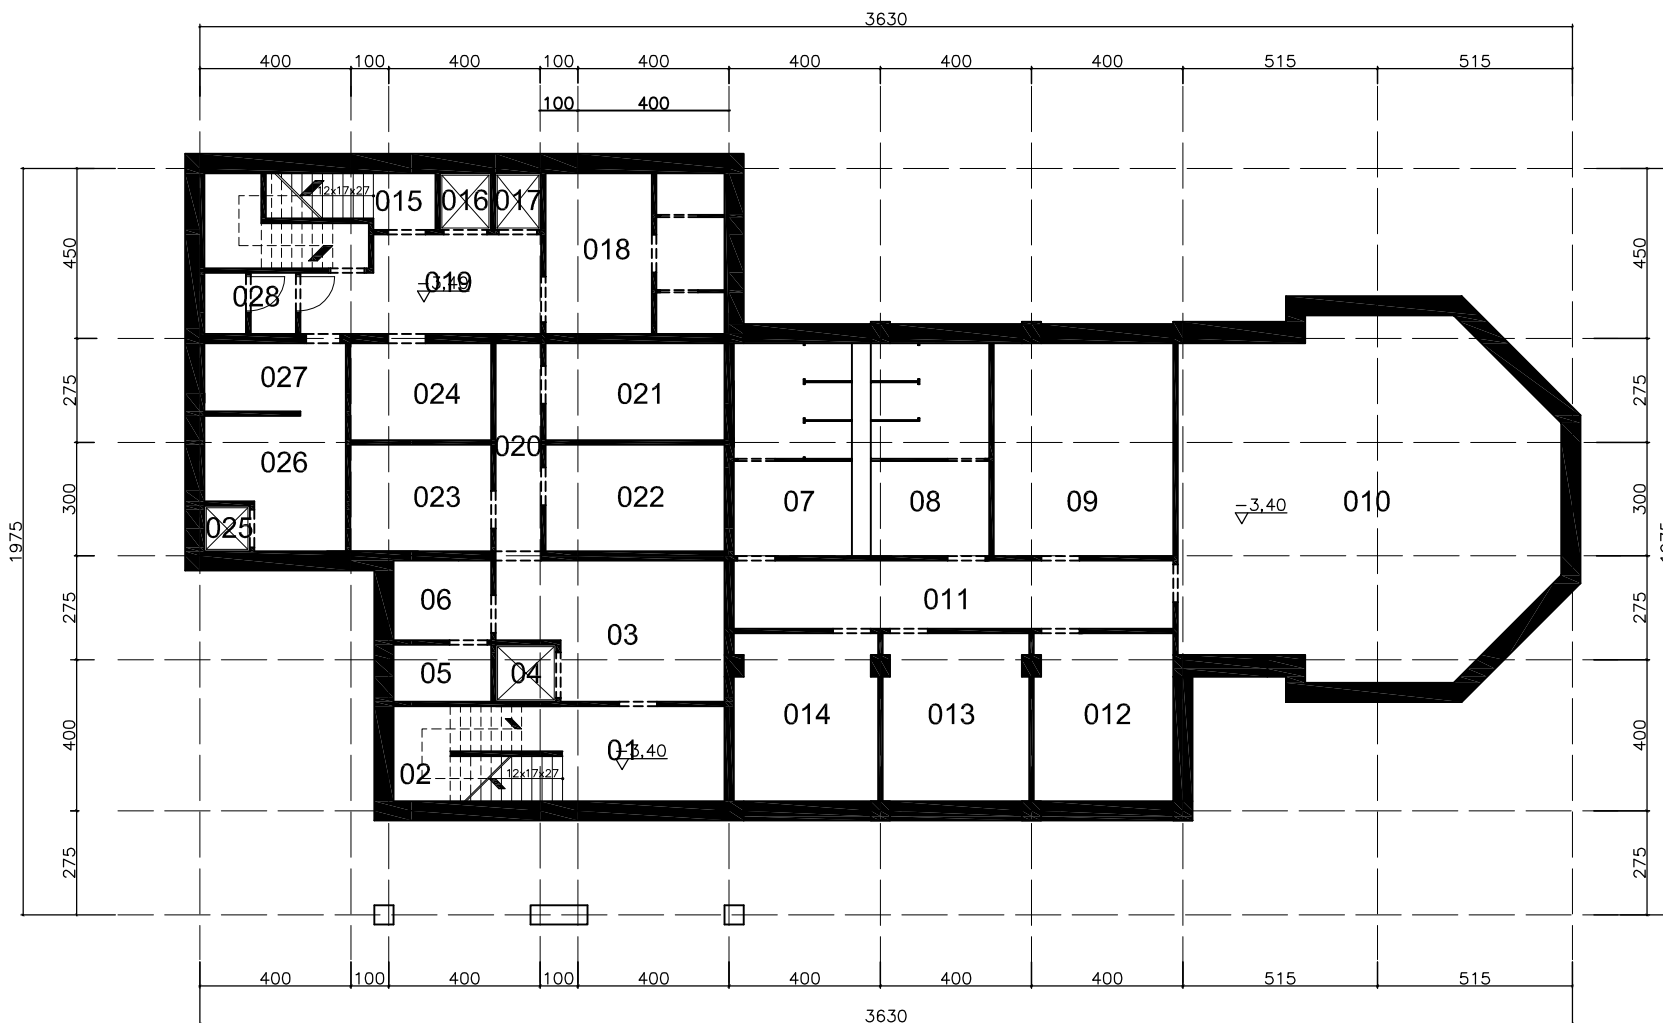

01 HALL	12,08m ²
02 KL. SCHODOWA	5,45m ²
03 HALL	19,79m ²
04 WINDA (dla niepełnosprawnych)	2,40m ²
05 POM. GOSPODARCZE	3,87m ²
06 WC DLA NIEPEŁNOSPRAWNYCH	5,44m ²
07 WC DAMSKIE	17,27m ²
08 WC MĘSKIE	17,27m ²
09 POM. TECHNICZNE	26,71m ²
010 WENTYLATORNIA	85,55m ²
011 KORYTARZ	20,93m ²
012 MAGAZYN	16,29m ²
013 MAGAZYN	17,04m ²
014 MAGAZYN	16,74m ²
015 KL. SCHODOWA	7,91m ²
016 WINDA TOWAROWA	2,01m ²
017 WINDA	1,80m ²
018 POM. PERSONELU	19,38m ²
019 HALL	14,75m ²
020 KORYTARZ	6,90m ²
021 POM. BIUROWE	12,14m ²
022 MAGAZYN	13,32m ²
023 MAGAZYN	10,43m ²
024 MAGAZYN	9,54m ²
025 WINDA PODAWCZA	1,44m ²
026 OBIERALNIA	11,65m ²
027 MAGAZYN WARZYW	6,73m ²
028 WC PERSONELU	3,70m ²
RAZEM	388,57m²

"ARCHIMEDES" architektura; media; design ul. Gronowa 37, 71-065 Szczecin		
INWESTOR	GINIA MIASTO SZCZECIN ZAKŁAD USŁUG KOMUNALNYCH ul. Ku Słońcu 125a, 71-080 Szczecin	
ADRES	RÓŻANKA Szczecin, PARK KASPROWICZA - działka Nr 19/10	DATA 07.2008
RODZAJ OPRACOWANIA	KAWIARNIA KONCEPCJA - WERSJA II	SKALA 1:200
TREŚĆ	RZUT PIWNIC	
PROJEKTANT	mgr inż. arch. JOANNA WOJTECKA upr. proj. Nr 202/Sz/89	NR RYS. 2