


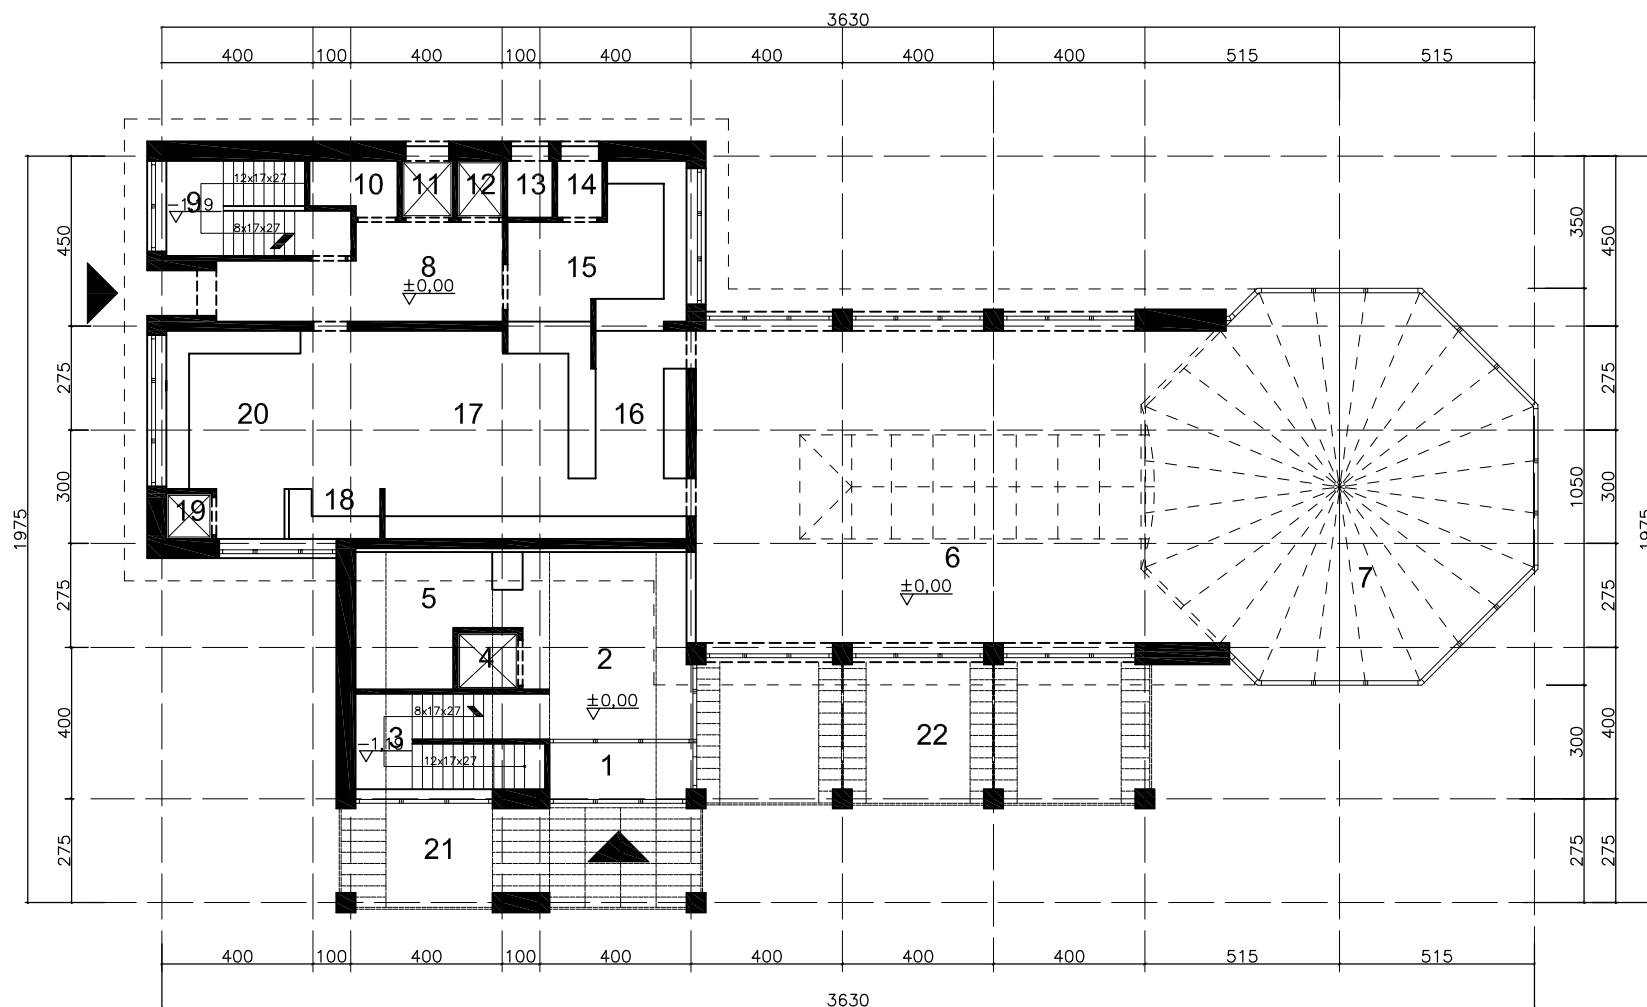

1 PRZEDSIONEK	6,37m ²
2 HALL	23,37m ²
3 KL. SCHODOWA	4,17m ²
4 WINDA (dla niepełnosprawnych)	2,40m ²
5 SZATNIA	13,50m ²
6 SALA RESTAURACYJNA	101,00m ²
7 KAWIARNIA	87,21m ²
8 HALL	16,17m ²
9 KL. SCHODOWA	5,96m ²
10 POM. GOSP.	3,13m ²
11 WINDA TOWAROWA	2,01m ²
12 WINDA	1,80m ²
13 POM. NA ODPADKI	1,80m ²
14 PRZEDSIONEK	1,80m ²
15 ZMYWALNIA NACZYŃ STOŁOWYCH	16,22m ²
16 ROZDZIELNIA	13,20m ²
17 KUCHNIA	39,19m ²
18 ZMYWALNIA NACZYŃ KUCHENNYCH	3,18m ²
19 WINNDA PODAWCZA	1,44m ²
20 PRZYGOTOWANIA	18,43m ²
RAZEM	362,35m ²
21 TARAS WEJŚCIOWY	26,56m ²
22 TARAS	47,08m ²
RAZEM	73,64m ²

"ARCHIMEDES" architektura; media; design ul. Gronowa 37, 71-085 Szczecin		
INWESTOR	GMINA MIASTO SZCZECIN ZAKŁAD USŁUG KOMUNALNYCH ul. Ku Słońcu 125a, 71-080 Szczecin	
ADRES	RÓŻANKA Szczecin, PARK KASPROWICZA - działka Nr 19/10	DATA 07.2008
RODZAJ OPRACOWANIA	KAWIARNIA KONCEPCJA - WERSJA II	SKALA 1:200
TREŚĆ	RZUT PARTERU	NR RYS.
PROJEKTANT	mgr inż. arch. JOANNA WOJTECKA upr. proj. Nr 202/Sz/89	3