


|   |   |
|---|---|
| <div>OBIEKT:</div> <div>Schronisko dla zwierząt<br/>ul. Wojska Polskiego 247<br/>działka nr 2<br/>obr. 2031<br/>m. Szczecin<br/>woj. zachodniopomorskie</div>   | <div>Usługi Geodezyjne i Kartograficzne<br/>Grzegorz Kleczewski<br/>ul. Jasna 49/5<br/>70 – 783 Szczecin<br/>tel. 601 576 161</div> <div>(jednostka wykonastwa geodezyjnego)</div>   |
| <div>SKALA 1: 500</div>   |   |
| <div>Wykonano metodą:<br/>Wektoryzacji rastra</div>   | <div>Wykonano w ramach roboty geodezyjnej<br/>K.E.R.G.: 3560/2008<br/>Zgłoszonej w MODGiK w Szczecinie</div>   |
| <div>Kierownik roboty:<br/>Grzegorz Kleczewski<br/>upr.nr 7625</div>   |   |
| <div>Wtórnik niniejszy sporządzono przy wykorzystaniu:</div> <div>1. mapy zasadniczej w skali 1 : 500<br/>nr arkuszy: 8-02 A-8<br/>2. danych branżowych części uzbrojenia podziemnego<br/>3. pomiaru dodatkowych elementów<br/>(rzędne wejść drzewostan)<br/>4. opracowanych geodezyjne elementów planu zagospodarowania<br/>przestrzennego (linie regulacyjne, osie ulic)</div>                                                       |   |
| <div>Informacje dodatkowe:</div> <div>1. Układ współrzędnych – lokalny Miasta Szczecina<br/>2. Płyta CD z plikami: "dwg"</div>   |   |
| <div>Zakres:</div> <div></div>   |   |
| <div>Na niniejszym wtórniku wykazano następujące projekty obiektów budowlanych,<br/>w tym uzbrojenia podziemnego terenu:</div> <div>1. 1067/2003</div>   |   |
| <div>Uzbrojenie podziemne opracowano<br/>na podstawie:</div> <div>1. danych branżowych – z literą B<br/>2. pośredniego ustalenia przebiegu<br/>aparaturą elektromagnetyczną –<br/>– z literą A,<br/>3. bezpośrednich pomiarów powykonawczych<br/>– bez litery.<br/>W związku z tym w częściach 1 i 2 nie gwarantuje<br/>się kompletności, a dokładność położenia uzbrojenia<br/>jest niższa od dokładności kartometrycznej mapy.</div> | <div>Wszelkie trwałe obiekty budowlane podlegają wytyczeniu<br/>przez jednostkę wykonawstwa geodezyjnego. Nie wyklucza<br/>się istnienia w terenie innych nie wykazanych na mapie<br/>urządzeń podziemnych, które nie zostały zgłoszone do in-<br/>wentaryzacji i o których brak informacji w inst. branżowych</div> |
| <div>Aktualność wtórnika na dzień:</div> <div>24.11.2008r.</div>   | <div>Wpisano</div> <div>do rejestru</div> <div>wtórników w:</div> <div>(miejsce na pieczętkę)</div>   |
| <div>Szczecin, dnia 24.11.2008r.</div>   | <div>Kierownik jednostki wykonawstwa geodezyjnego<br/>Grzegorz Kleczewski<br/>podpis</div>   |

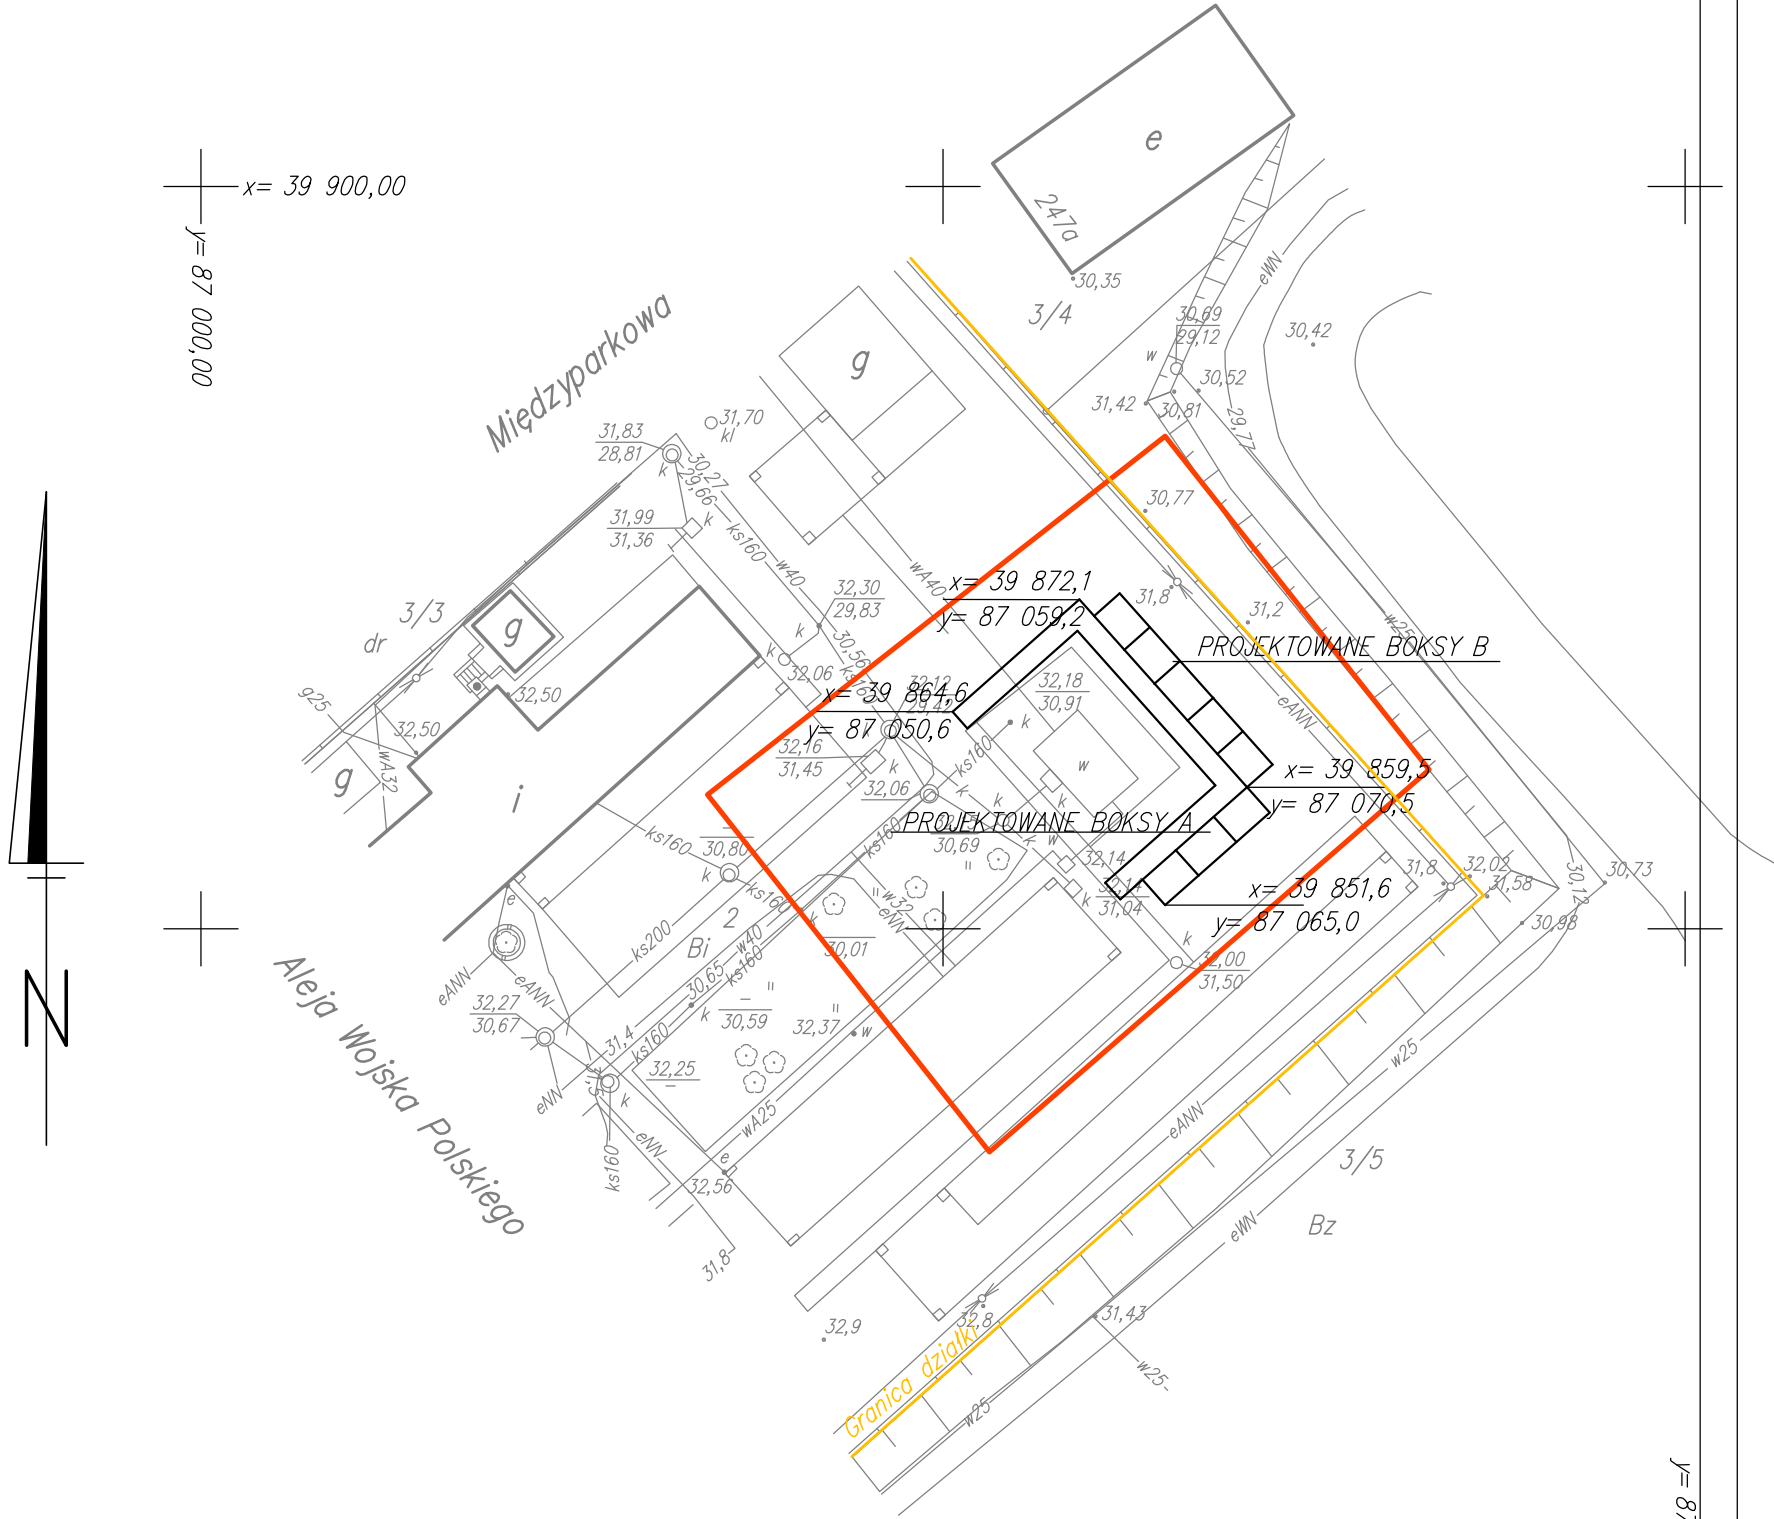

|   |  |                                                           |                         |
|---|--|-----------------------------------------------------------|-------------------------|
| Temat:<br><b>BOXSY BYTOWE W SCHRONISKU DLA ZWIERZĄT BEZDOMNYCH</b>                                    |  |                                                           |                         |
| Tytuł rys.:                                                                                           |  | <b>Plan lokalizacji boksów.</b>                           |                         |
| Adres inwestycji:<br><b>Szczecin, ul. Wojska Polskiego 247, dz nr 2 obręb 2031</b>                    |  | Branża:<br><b>URB.</b>                                    |                         |
| Inwestor:<br><b>Zakład Usług Komunalnych, Szczecin, ul. Ku Słońcu 125a</b>                            |  | Data:<br><b>11.08</b>                                     |                         |
| <b>"ABRYS" Pracownia<br/>Projektowa<br/>Obsługa Inwestycji<br/>70-780 Szczecin<br/>ul.: Lniana 29</b> |  | Projektował:<br>Piotr Błażejewski<br>upr. proj. 144/Sz/89 | Skala:<br><b>1: 500</b> |
|   |  | Opracował:<br>Piotr Błażejewski                           | Nr rys.:<br><b>1</b>    |