


OBIEKT: Schronisko dla zwierząt ul. Wojska Polskiego 247 działka nr 2 obr. 2031 m. Szczecin woj. zachodniopomorskie	Usługi Geodezyjne i Kartograficzne Grzegorz Kleczewski ul. Jasna 49/5 70 – 783 Szczecin tel. 601 576 161 (jednostka wykonawstwa geodezyjnego)
SKALA 1: 500	
Wykonano metodą: Wektoryzacji rastra	Wykonano w ramach roboty geodezyjnej K.E.R.G.: 3560/2008 Zgłoszonej w MODGiK w Szczecinie
Kierownik roboty: Grzegorz Kleczewski upr.nr 7625	
Wtórnik niniejszy sporządzono przy wykorzystaniu: 1. mapy zasadniczej w skali 1: 500 nr arkuszy: 8-02 A-8 2. danych branżowych części uzbrojenia podziemnego 3. pomiaru dodatkowych elementów (różne wejść drzewostan) 4. opracowanych geodezyjnych elementów planu zagospodarowania przestrzennego (linie regulacyjne, osie ulic)	
Informacje dodatkowe: 1. Układ współrzędnych – lokalny Miasta Szczecina 2. Płyta CD z plikami: "dwg"	
Zakres: _____	
Na niniejszym wtórniku wykazano następujące projekty obiektów budowlanych, w tym uzbrojenia podziemnego terenu: 1. 1067/2003	
Uzbrojenie podziemne opracowano na podstawie: 1. danych branżowych – z literą B 2. pośredniego ustalenia przebiegu aparaturą elektromagnetyczną – – z literą A. 3. bezpośrednich pomiarów powykonawczych – bez litery. W związku z tym w częściach 1 i 2 nie gwarantuje się kompletności, a dokładność położenia uzbrojenia jest niższa od dokładności kartometrycznej mapy.	Wszelkie trwałe obiekty budowlane podlegają wytyczeniu przez jednostkę wykonawstwa geodezyjnego. Nie wyklucza się istnienia w terenie innych nie wykazanych na mapie urządzeń podziemnych, które nie zostały zgłoszone do in- wentaryzacji i o których brak informacji w inst. branżowych
Aktualność wtórnika na dzień: 24.11.2008r.	Wpisano do rejestru wtórników w: (miejsce na pieczętkę)
Szczecin, dnia 24.11.2008r.	Kierownik jednostki wykonawstwa geodezyjnego Grzegorz Kleczewski podpis

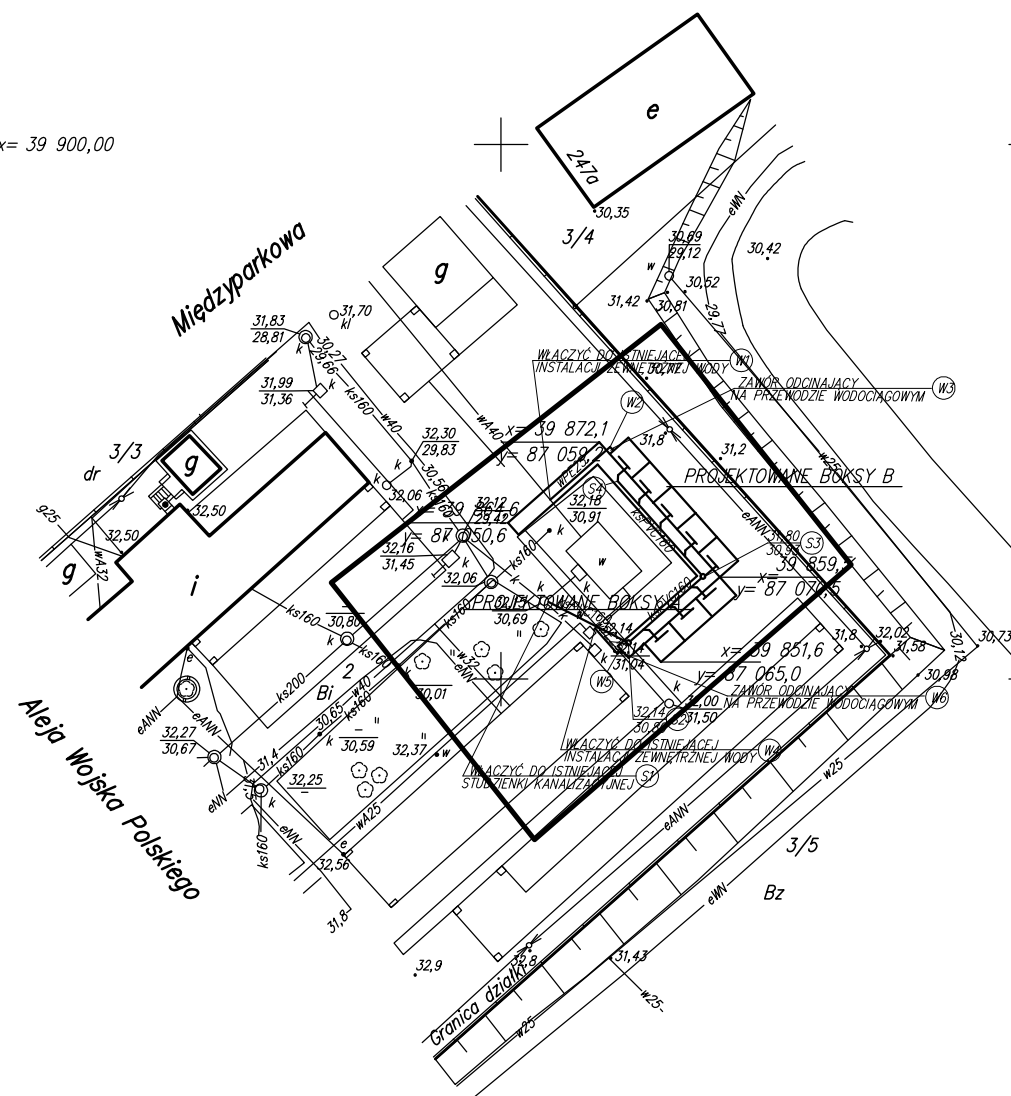

x= 39 900,00
y= 87 000,00



y= 87 100

Temat: BOKSY BYTOWE W SCHRONISKU DLA ZWIERZĄT BEZDOMNYCH			
Tytuł rys.: Plan sytuacyjny. Instalacja zewnętrzna wody i kanalizacji sanitarnej			
Adres inwestycji: Szczecin, ul. Wojska Polskiego 247, dz nr 2 obręb 2031		Branża: SANIT	
Inwestor: Zakład Usług Komunalnych, Szczecin, ul. Ku Słońcu 125a		Data: 11.08	
"ABRYS" Pracownia Projektowa Obsługa Inwestycji 70-780 Szczecin ul.: Liania 29		Projektował: mgr inż. Artur Szczepański upr. 75/Sz/2000 Opracował: mgr inż. Ewa Ziętek	Skala: 1:500 Nr rys.: 1/WK