


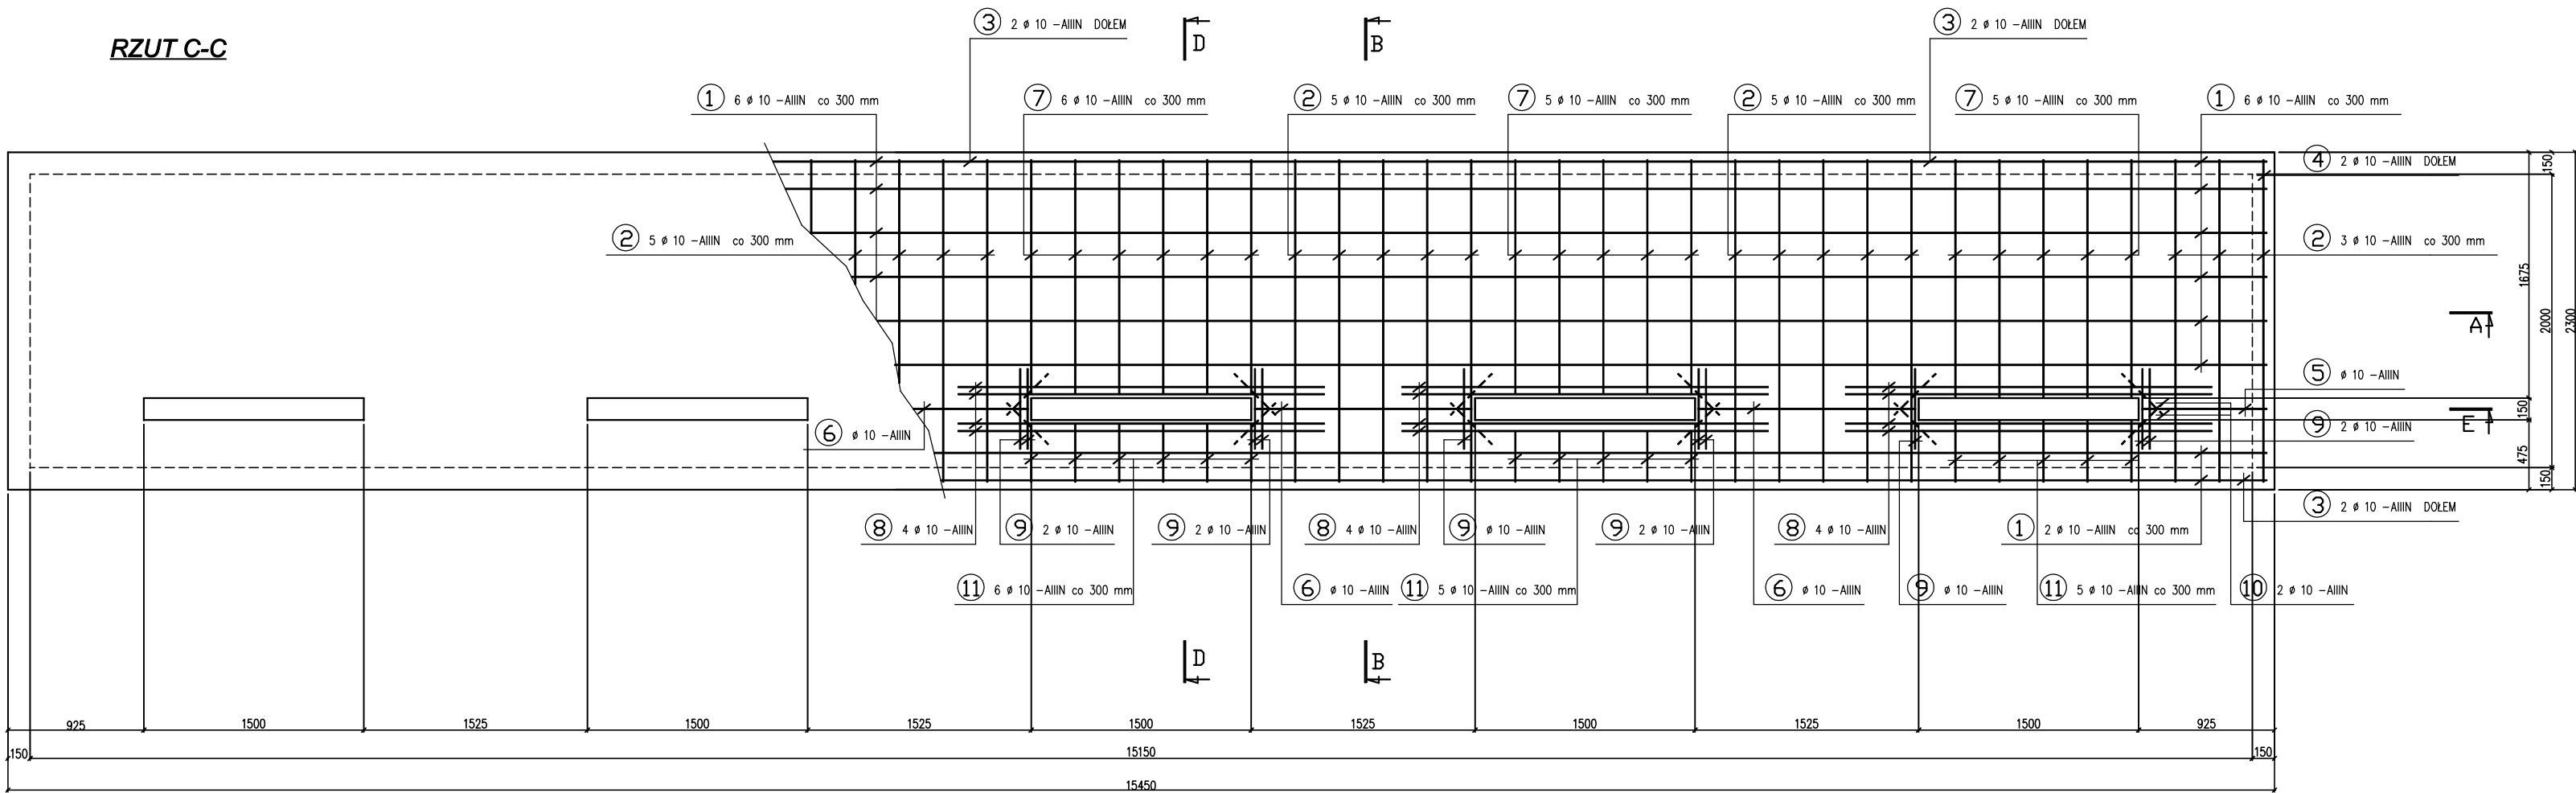

BETON : B 25
STAL ZBROJENIOWA A-IIIN
OTULINA : PŁYTA Cc = 5,0 cm
OTULINA : OTWORY Cc = 2,0 cm

WYKAZ STALI ZBROJENIOWEJ

NAZWA ELEMENTU	NR PRETA	# PRETA	DŁUGOŚĆ 1 PRETA W mb.	ILOŚĆ PRETÓW W SZT.	ILOŚĆ ELEM. W SZT.	ŁĄCZNA ILOŚĆ PRETÓW # 10 mm	DŁUGOŚĆ ŁĄCZNA STAL A-III	
							# 10 mm	
PŁYTA FUNDAMENTOWA	1	10	8,04	16	1	16	128,6	
	2	10	2,72	26	1	26	70,7	
	3	10	7,38	8	1	8	62,2	
	4	10	2,20	4	1	4	8,8	
	5	10	1,22	2	1	2	2,4	
	6	10	1,68	4	1	4	6,7	
	7	10	1,97	26	1	26	51,2	
	8	10	2,50	20	1	20	50,0	
	9	10	0,55	16	1	16	8,8	
	10	10	0,40	20	1	20	8,0	
	11	10	0,76	26	1	26	19,8	
DŁUGOŚĆ ŁĄCZNA						w mb.		417,2
CIĘŻAR JEDNOSTKOWY PRZECZEGÓLNYCH						w kg/mb.		0,617
MASA PRZECZEGÓLNYCH						w kg		257,4
ŁĄCZNA MASA STALI						w kg		258

BOKSY BYTOWE W SCHRONISKU DLA BEZDOMNYCH ZWIERZĄT			DATA:
INWESTOR: ZAKŁAD USŁUG KOMUNALNYCH UL. KU SŁONCU 125A SZCZECIN			11.08
ADRES INWESTYCJI: Szczecin ul. Wojska Polskiego 247 dz. nr 2 obręb: 2031/Szczecin			BRANŻA: A/K
TYTUŁ RYSUNKU: PŁYTA FUNDAMENTOWA K-2			SKALA: 1:20
PROJEKTANT: arch. Piotr Błożejewski upr. nr 144/Sz/09		NR RYS.: K/4	
PRACOWNIA PROJEKTOWA, OBSŁUGA INWESTYCJI ul. Lwa 20, 70-700 Szczecin		SPRAWDZAJĄCY:	