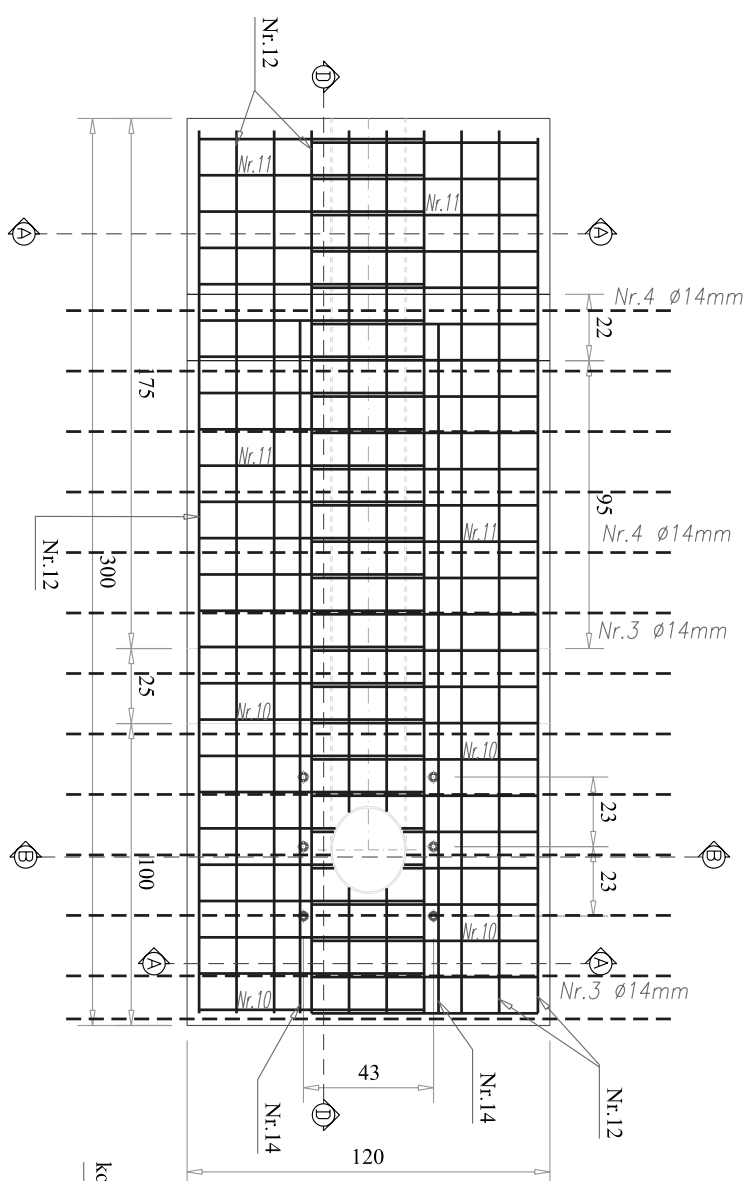



PRZEKSZTAŁCENIE STAREJ NIECKI BASENIKU KĄPIELOWEGO
NA FONTANNĘ W PARKU NOAKOWSKIEGO W SZCZECINIE

FUNDAMENT FONTANNY


Skala 1:25

RZUT Z GÓRY



PRZEKRÓJ B-B

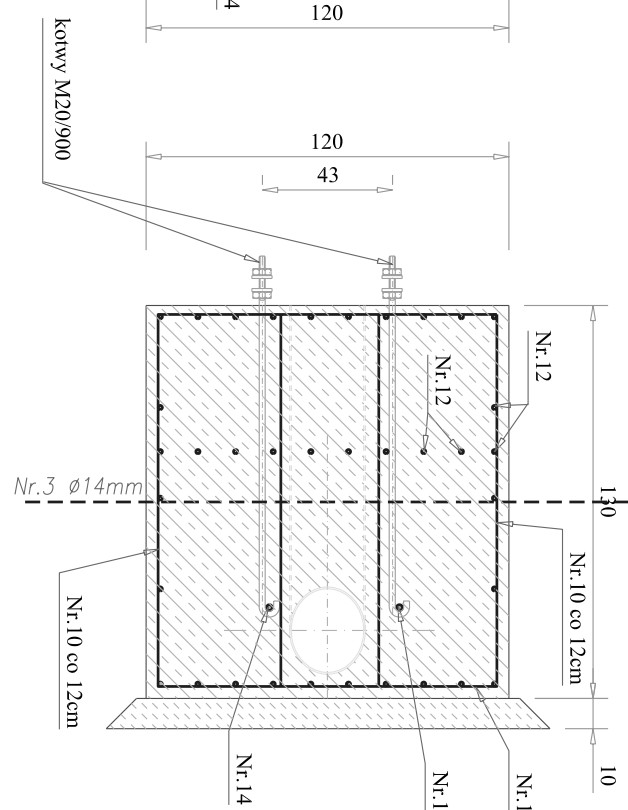


PRZĘKRÓJ A-A

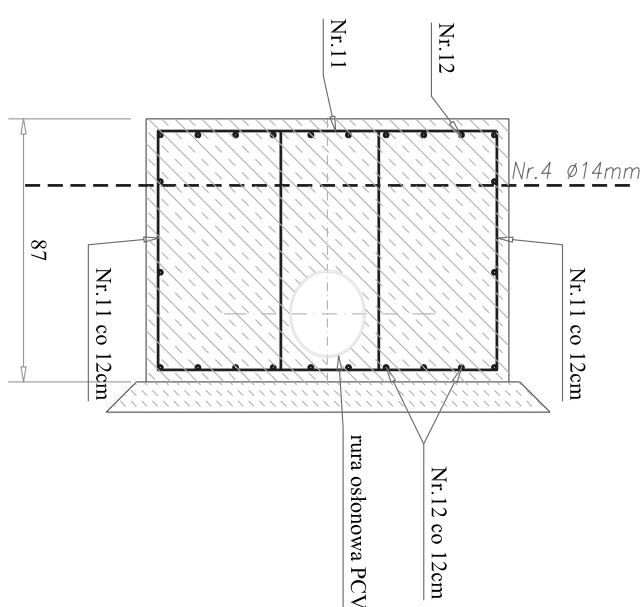

PRZEKRÓJ D-D

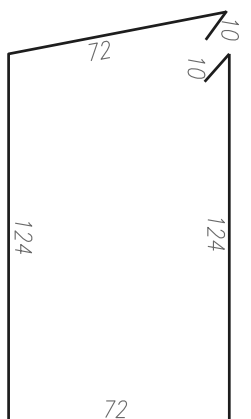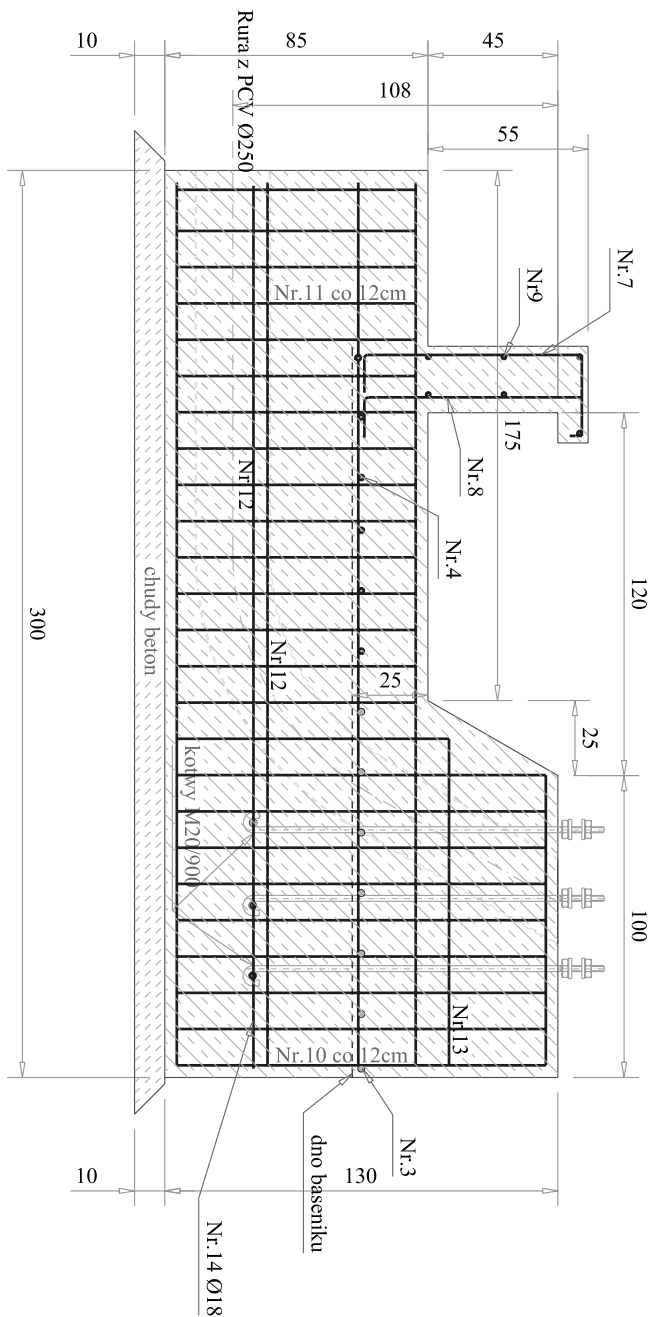

Nr.10 $\varnothing 10\text{mm}$
L = 4,12

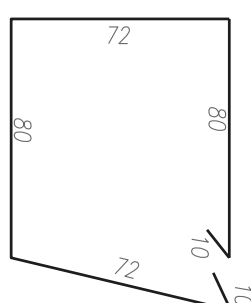

Nr.11 $\varnothing 10\text{mm}$
L = 3,24

UWAGA:

W miejscach kolizji zbrojenia z rurą PCV wyciąć pręty

14	18	2,00	2				4,0
13	14	2,60	12			43,2	
12	14	2,94	36			105,8	
11	10	3,24	22		71,3		
10	10	4,12	30		123,6		
Nr. pręta	średnica mm	długość [m]	ilość szt	Łączna długość	Ø10	Ø14	Ø18
Masa jednostkowa	[kg/m]				0,617	1,21	2,00
Łączna długość	[m]				194,9	149,0	4,0
Masa rzeźni	[kg]				120,3	180,3	8,0
Łączna masa	[kg]					308,6	

Zestawienie zbrojenia fundamentu fontanny

Beton :	B30
Chudy beton:	B7.5
Stal zbrojeniowa	18G2
Stal strzemion	St0
Stal nierdzewna	04H/8N9
Załad prędo zbrojonych	60 średnic

[illegible]