




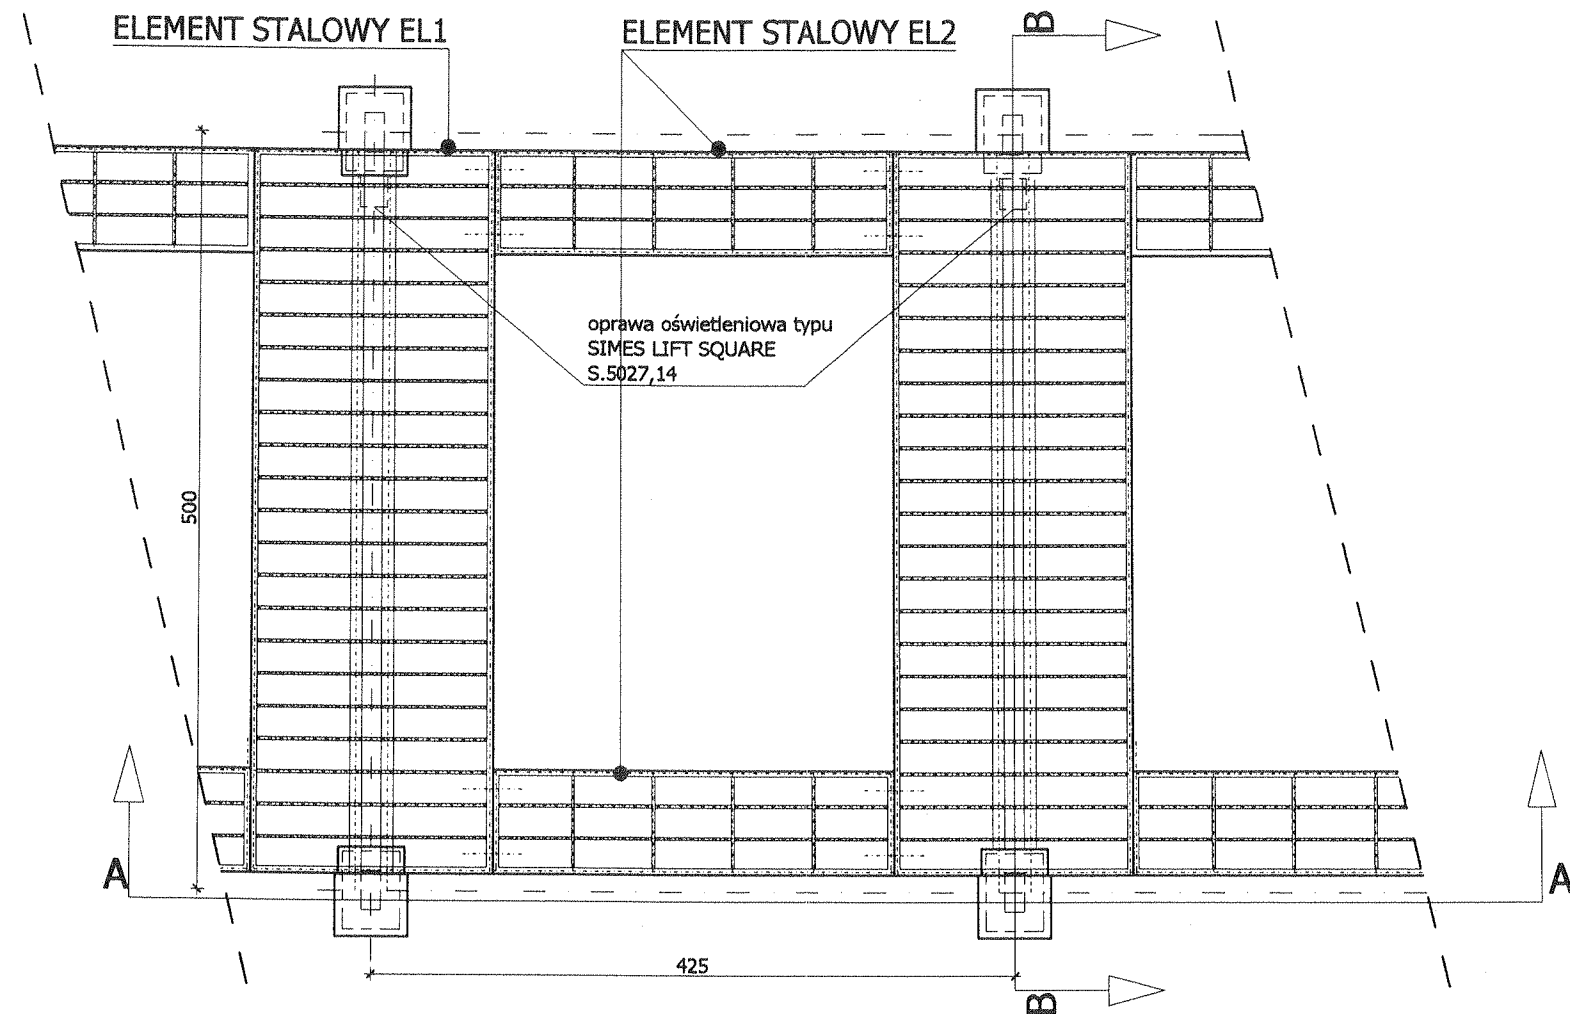

RZUT - FRAGMENT

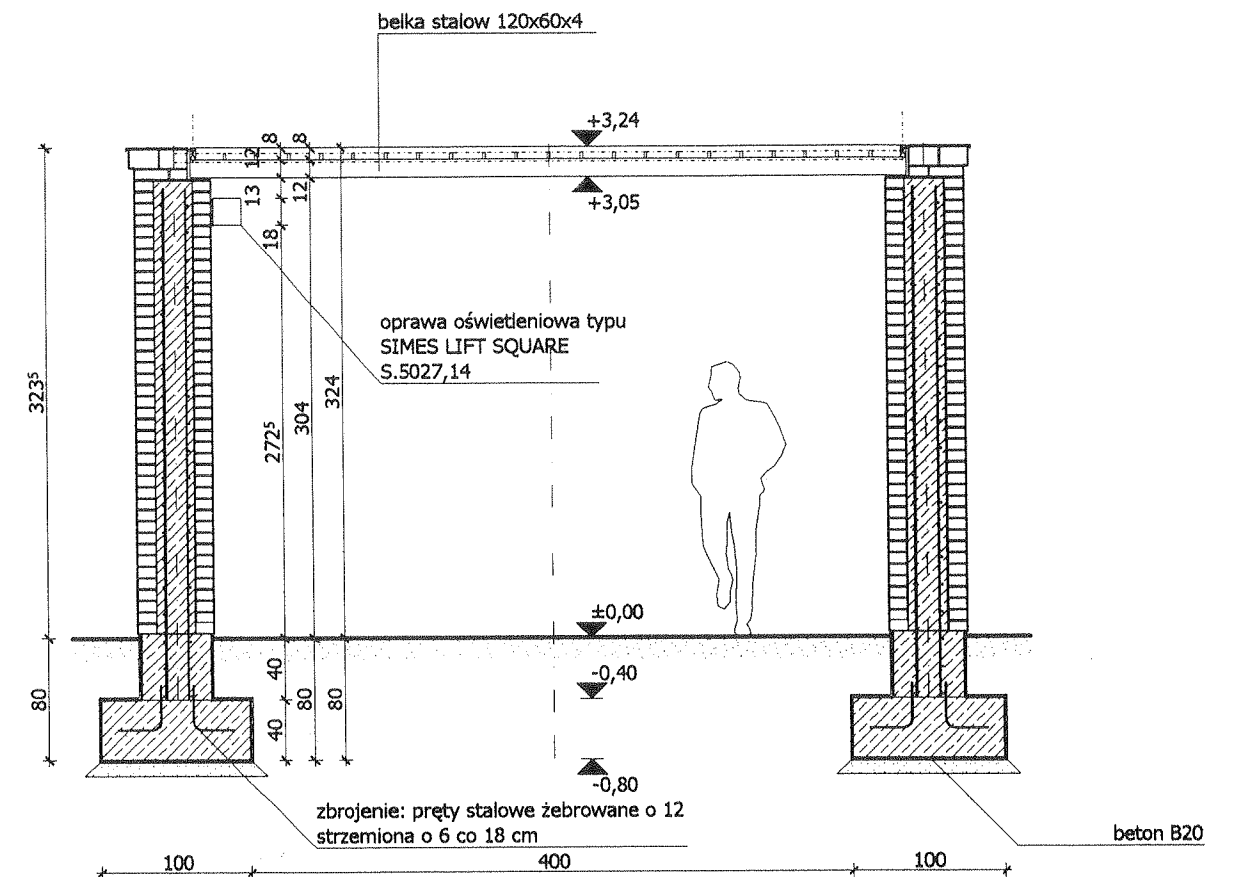

PRZEKRÓJ B-B

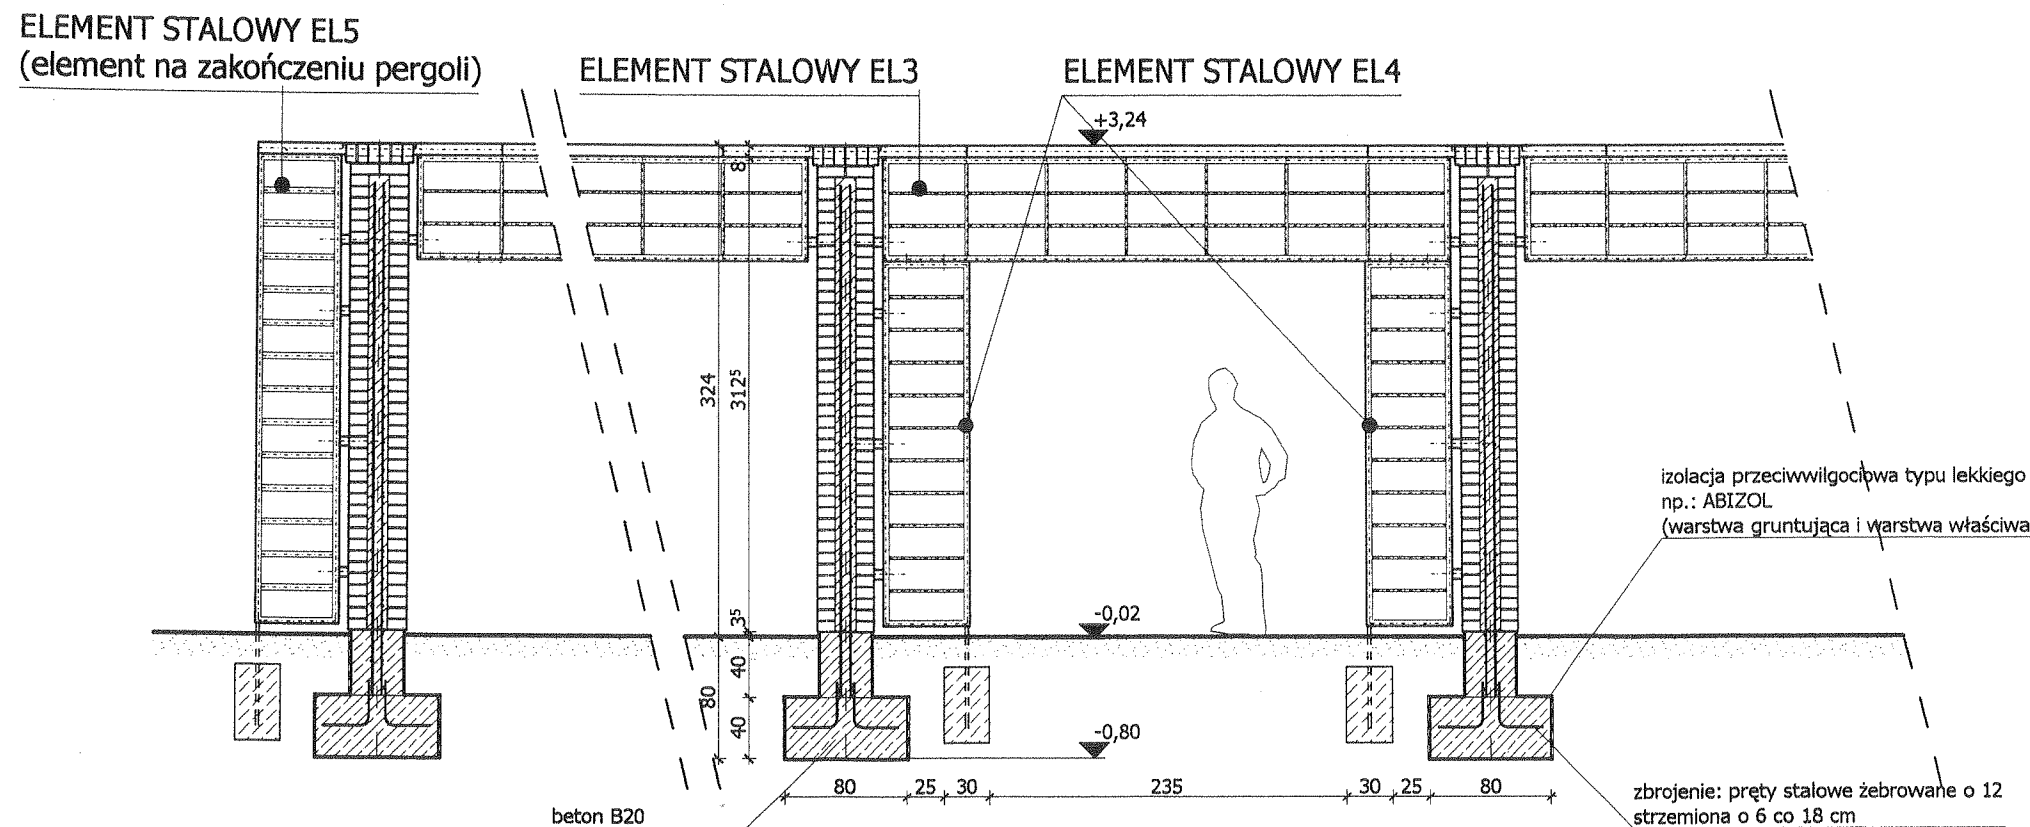


PRZEKRÓJ A-A


STAROSTWO POWIATOWE
W SZCZECINIE
Wydział Architektury i Budownictwa
ul. 11 Października 16, 74-101 Gryfino
tel. 0-33, 404-53-53, fax 416-30-02

OBIEKT:	SZCZECIN - RÓŻANKA W PARKU KASPROWICZA	Nr rys.:
TREŚĆ:	ODTWORZENIE UKŁADU KOMPOZYCYJNEGO PERGOLA P1 - PRZEKROJE	3
PROJEKTANT:	mgr inż. arch. krajobrazu Małgorzata Haas - Nogal	A
OPRACOWANIE:	mgr inż. arch. Katarzyna Kruszelnicka	Skala:
SPRAWDZAJĄCY:	mgr inż. arch. upr. bud. 230/Sz/84 Tatiana Balcerzak	1:50
KONSTRUKTOR:	mgr inż. Zbigniew Misiak	Data:
		05.2006


ELEMENT EL1

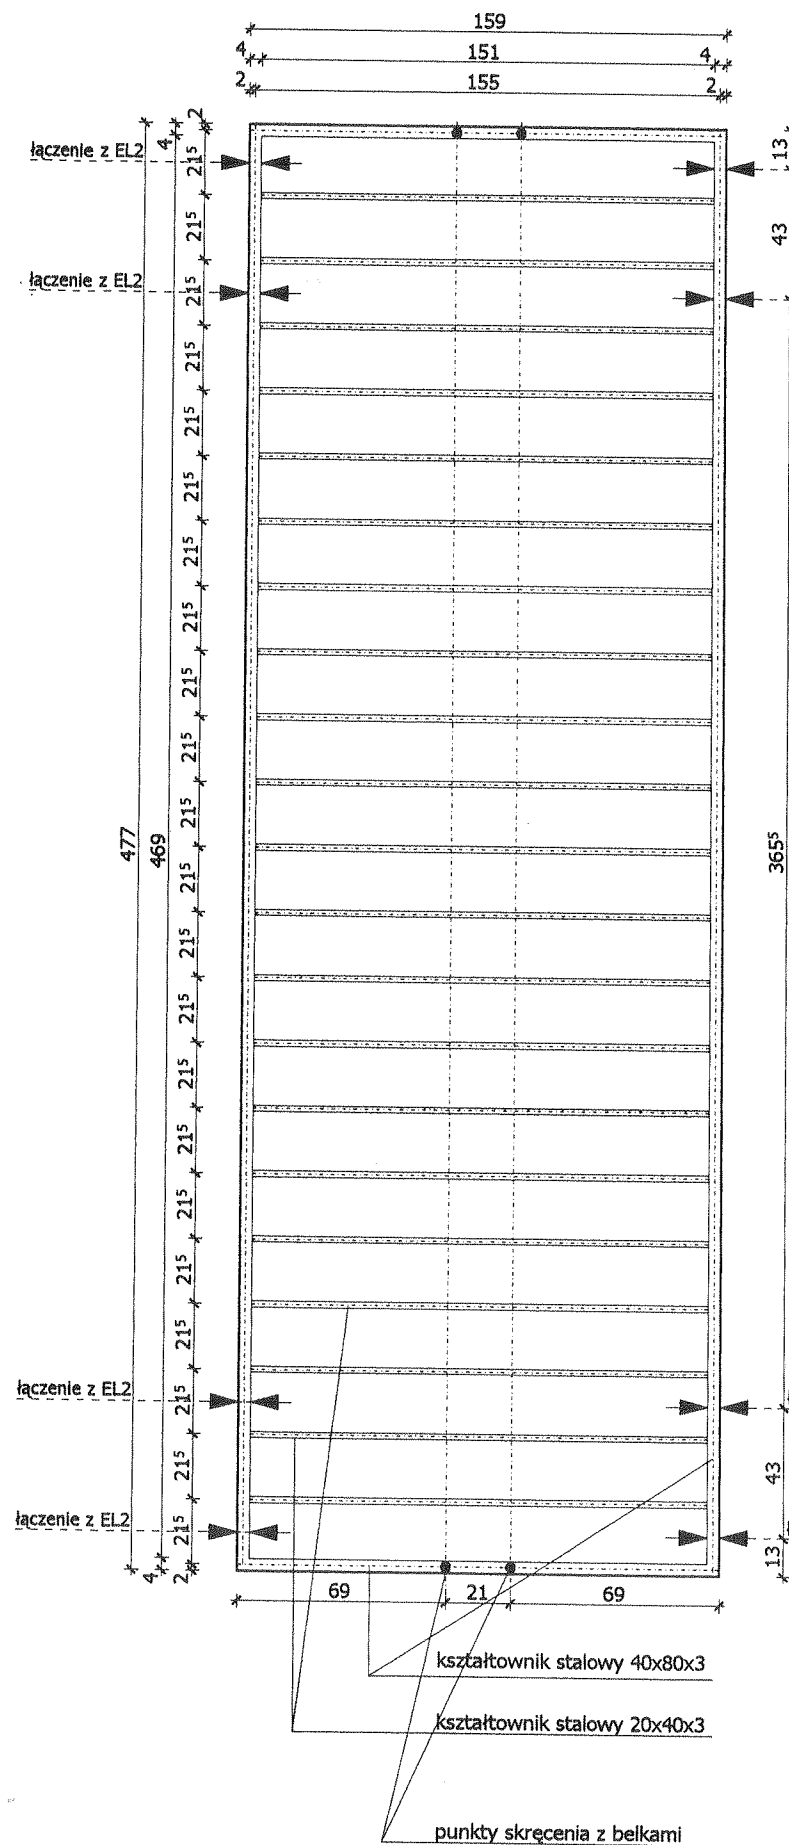


ELEMENT EL2

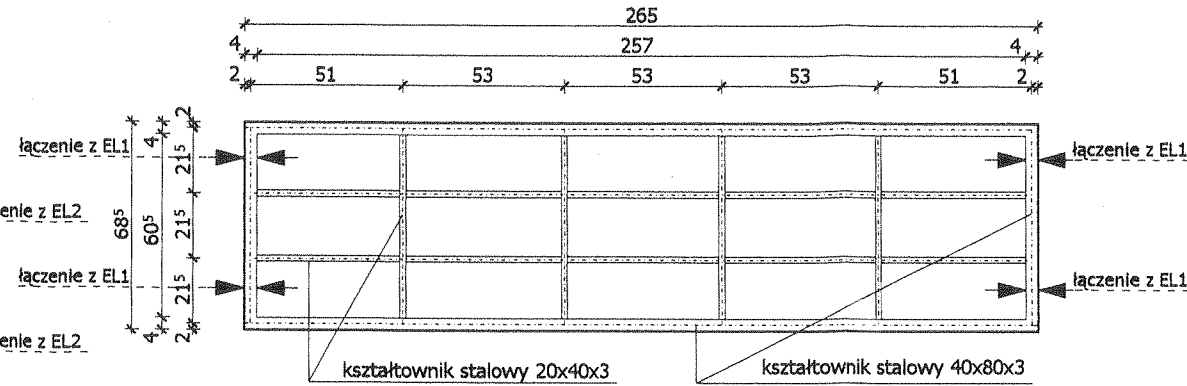


ELEMENT EL3

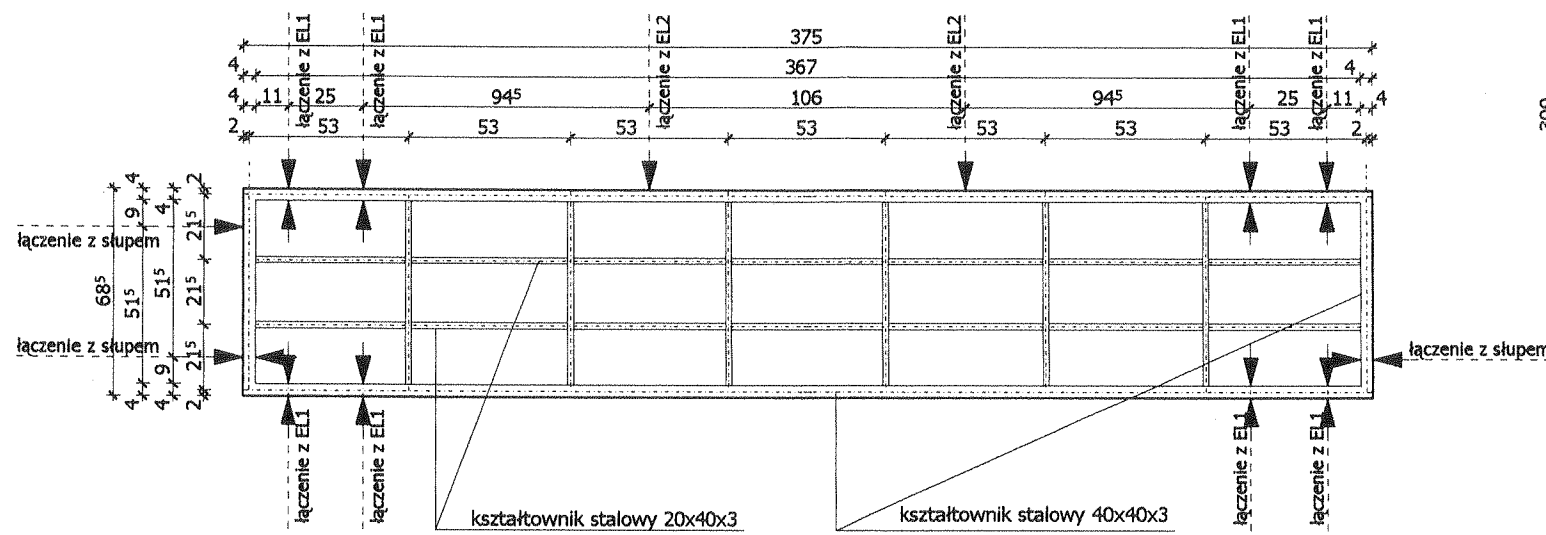

ELEMENT EL4

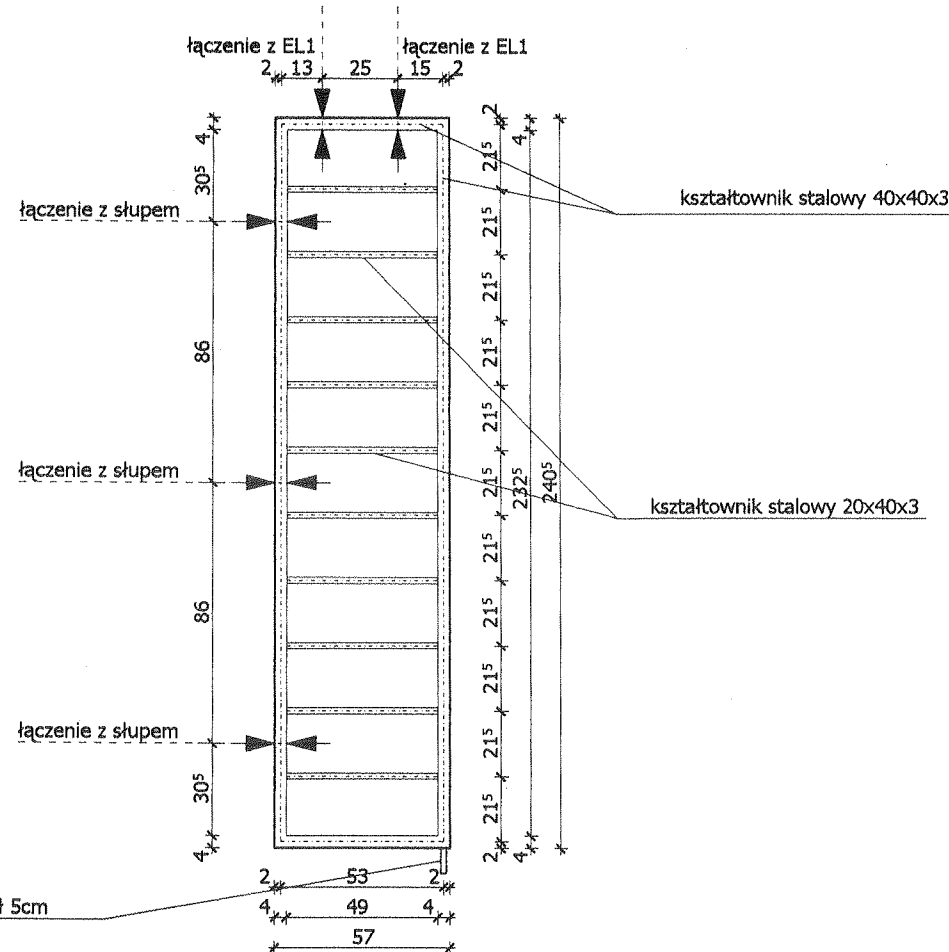





ELEMENT EL5

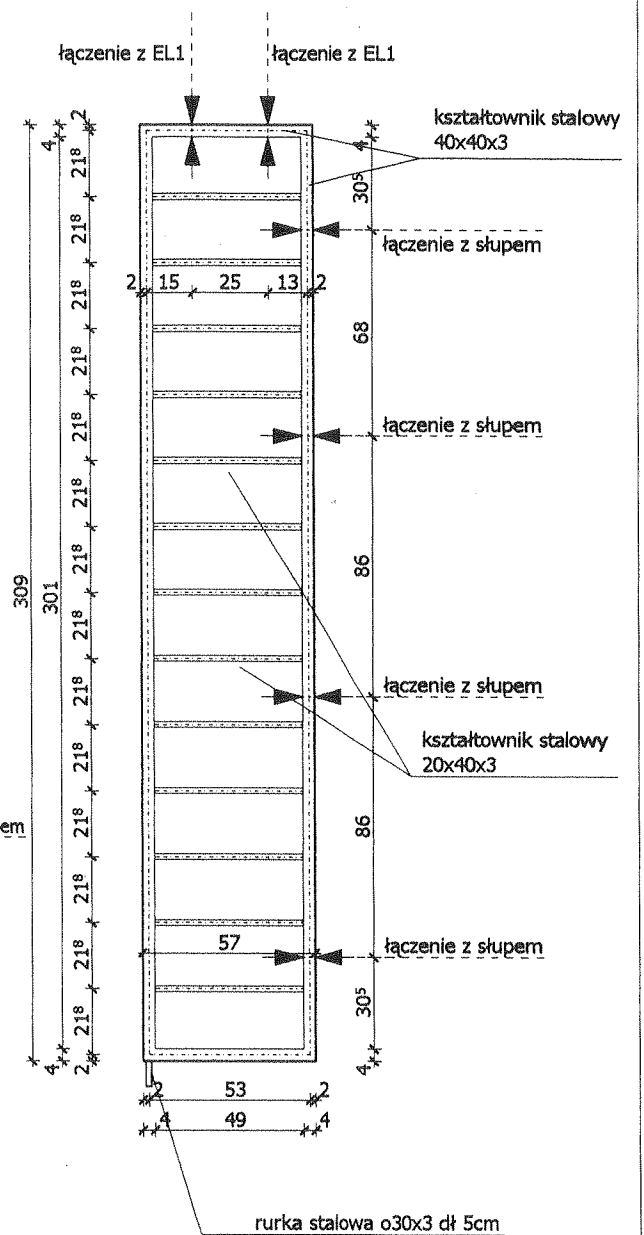

STAROSTWO POWIATOWE
w GRYFINIE
Wydział Architektury i Budownictwa
ul. 11 Listopada 16 "D", 74-101 Gryfino
tel. 416-40-33, 404-53-53, fax 416-30-02


UWAGA!
ELEMENTY STALOWE OCYNKOWANE OGNIOWO,
SKRĘCANE NA BUDOWIE.(rys. 5)

OBIEKT:	SZCZECIN - RÓŻANKA W PARKU KASPROWICZA	Nr rys.:
TREŚĆ:	ODTWORZENIE UKŁADU KOMPOZYCYJNEGO PERGOLA P1 - ELEMENTY STALOWE	4
PROJEKTANT:	mgr inż. arch. krajobrazu Małgorzata Haas - Nogal	A
OPRACOWANIE:	mgr inż. arch. Katarzyna Kruszelnicka	Skala:
SPRAWDZAJĄCY:	mgr inż. arch. upr. bud. 230/Sz/84 Tatiana Balcerzak	1:25
KONSTRUKTOR:	mgr inż. Zbigniew Misiak	Data:
		05.2006

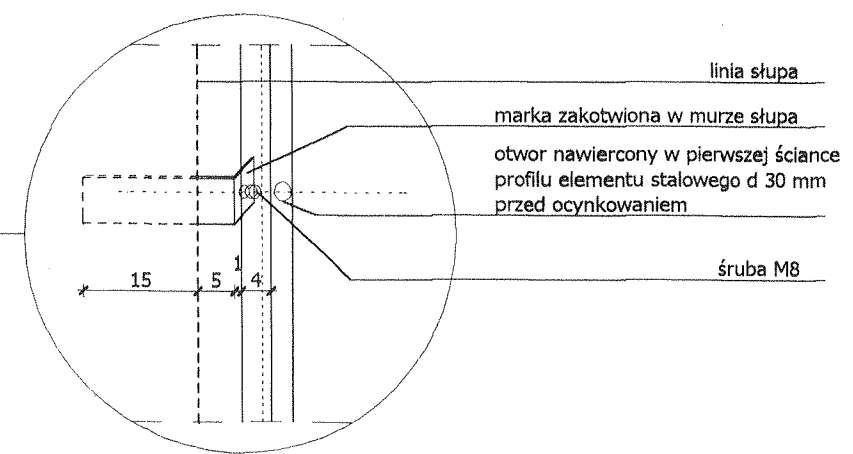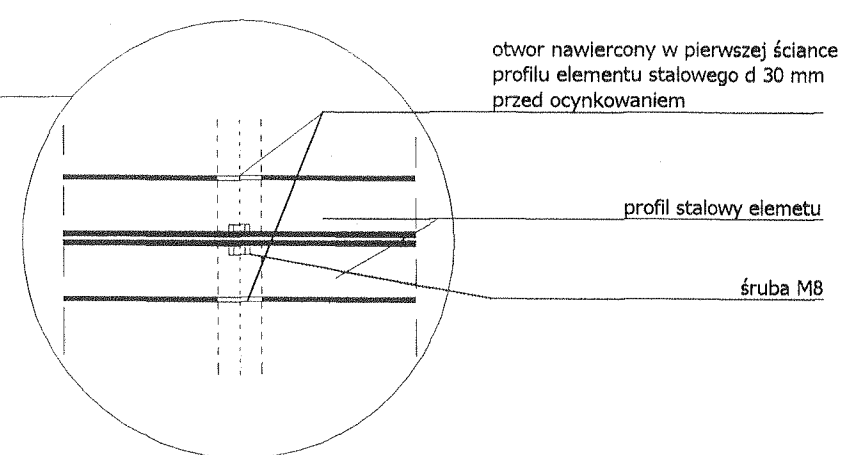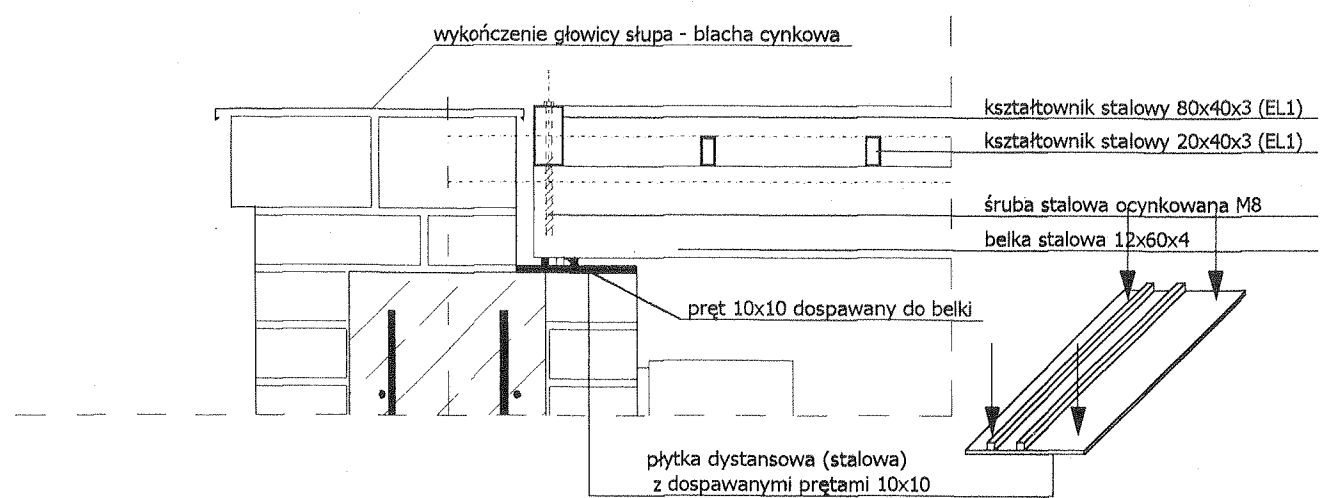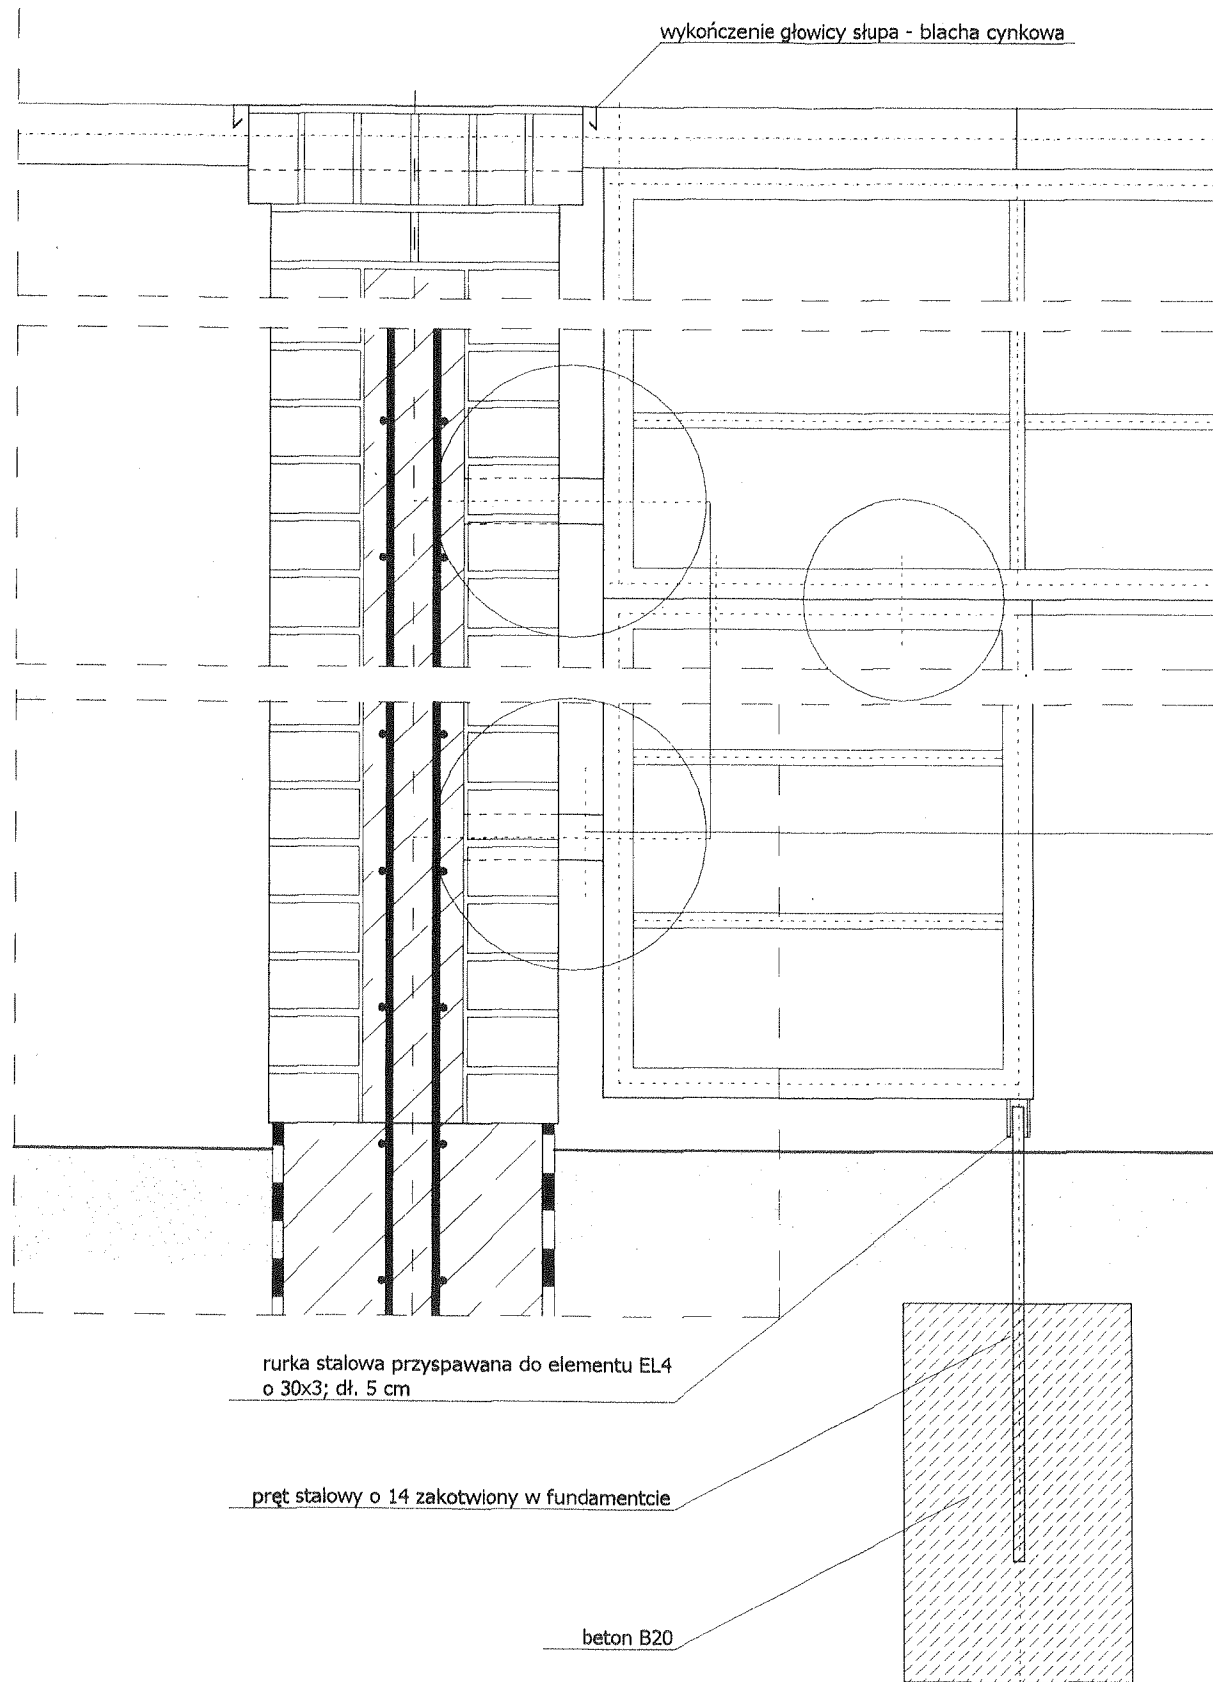


STAROSTWO POWIATOWE
w GRYFINIE
Wydział Architektury i Budownictwa
ul. 11 Listopada 16 "D", 74-101 Gryfino
tel. 416-40-33, 404-53-53, fax 416-30-02

OBIEKT:	SZCZECIN - RÓZANKA W PARKU KASPROWICZA	Nr rys.:
TREŚĆ:	ODTWORZENIE UKŁADU KOMPOZYCYJNEGO PERGOLA P1 - DETALE	5
PROJEKTANT:	mgr inż. arch. krajobrazu Małgorzata Haas - Nogal	A
OPRACOWANIE:	mgr inż. arch. Katarzyna Kruszelnicka	
SPRAWDZAJĄCY:	mgr inż. arch. upr. bud. 230/Sz/84 Tatiana Balcerzak	Skala:
KONSTRUKTOR:	mgr inż. Zbigniew Misiak	1:10
		Data:
		05.2006

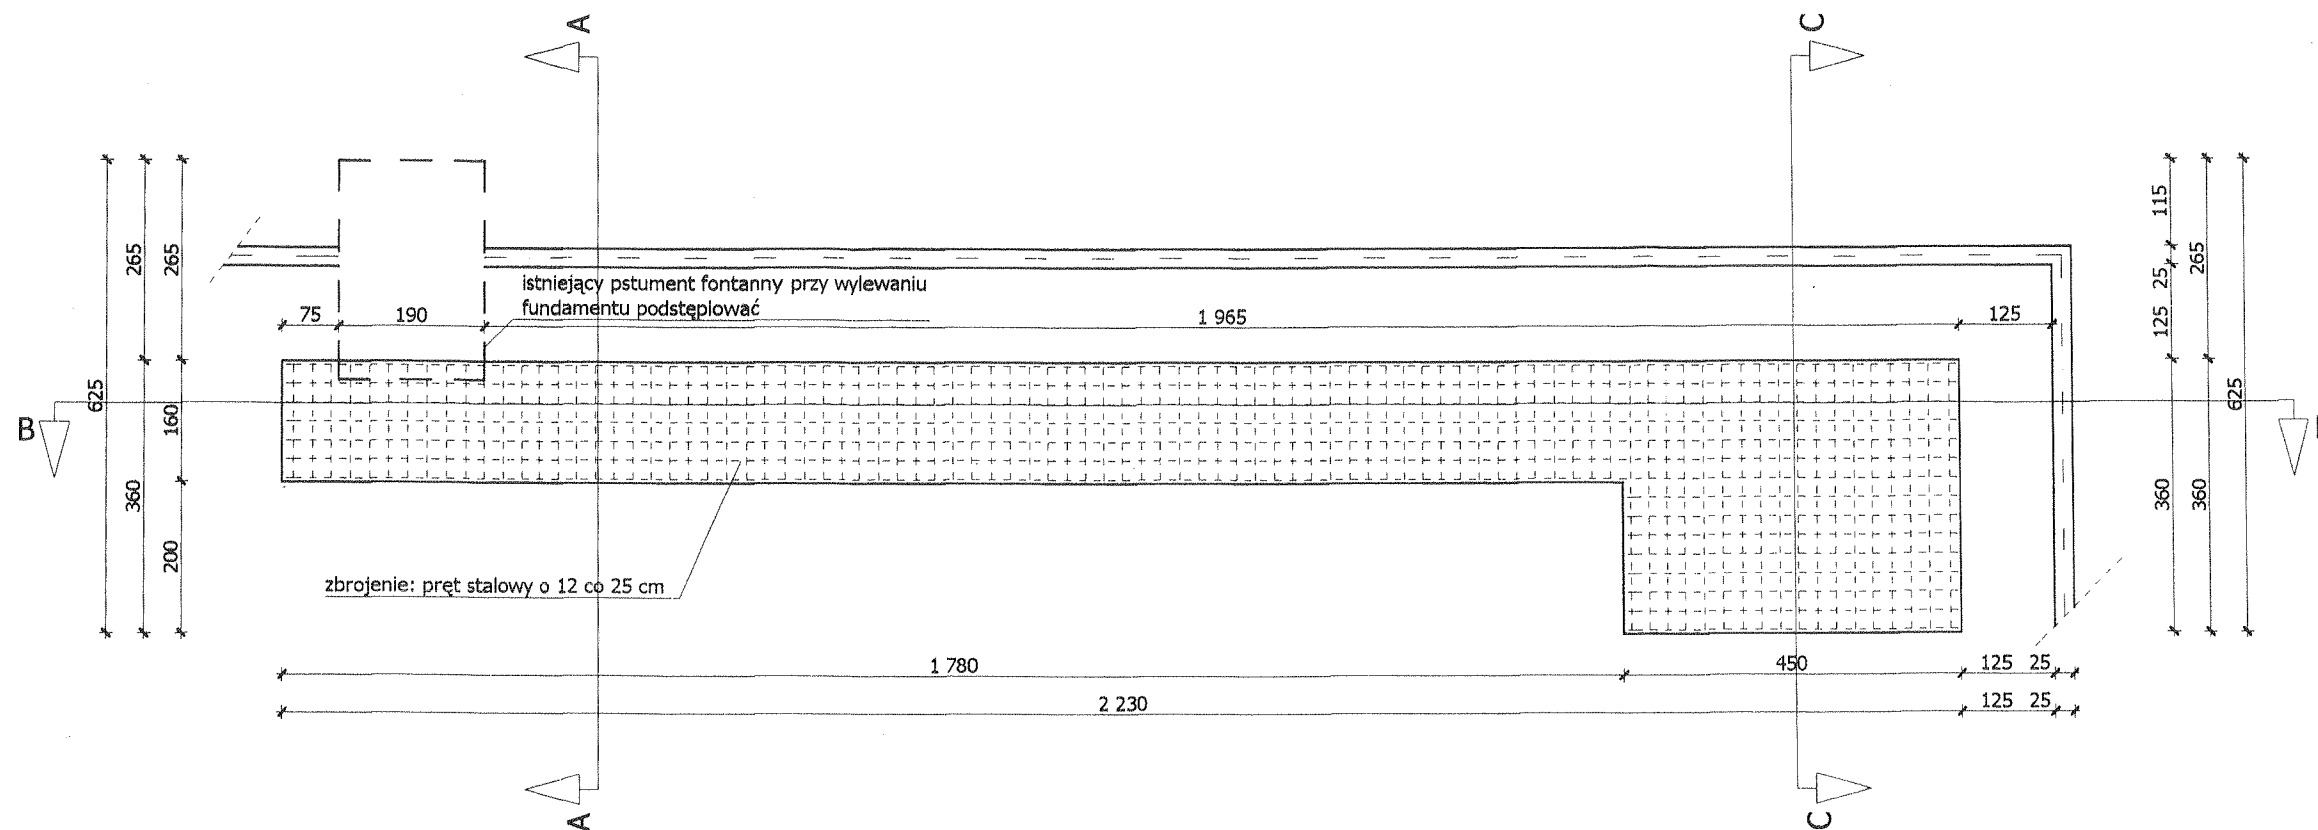


RZUT FUNDAMENTOW 1:100

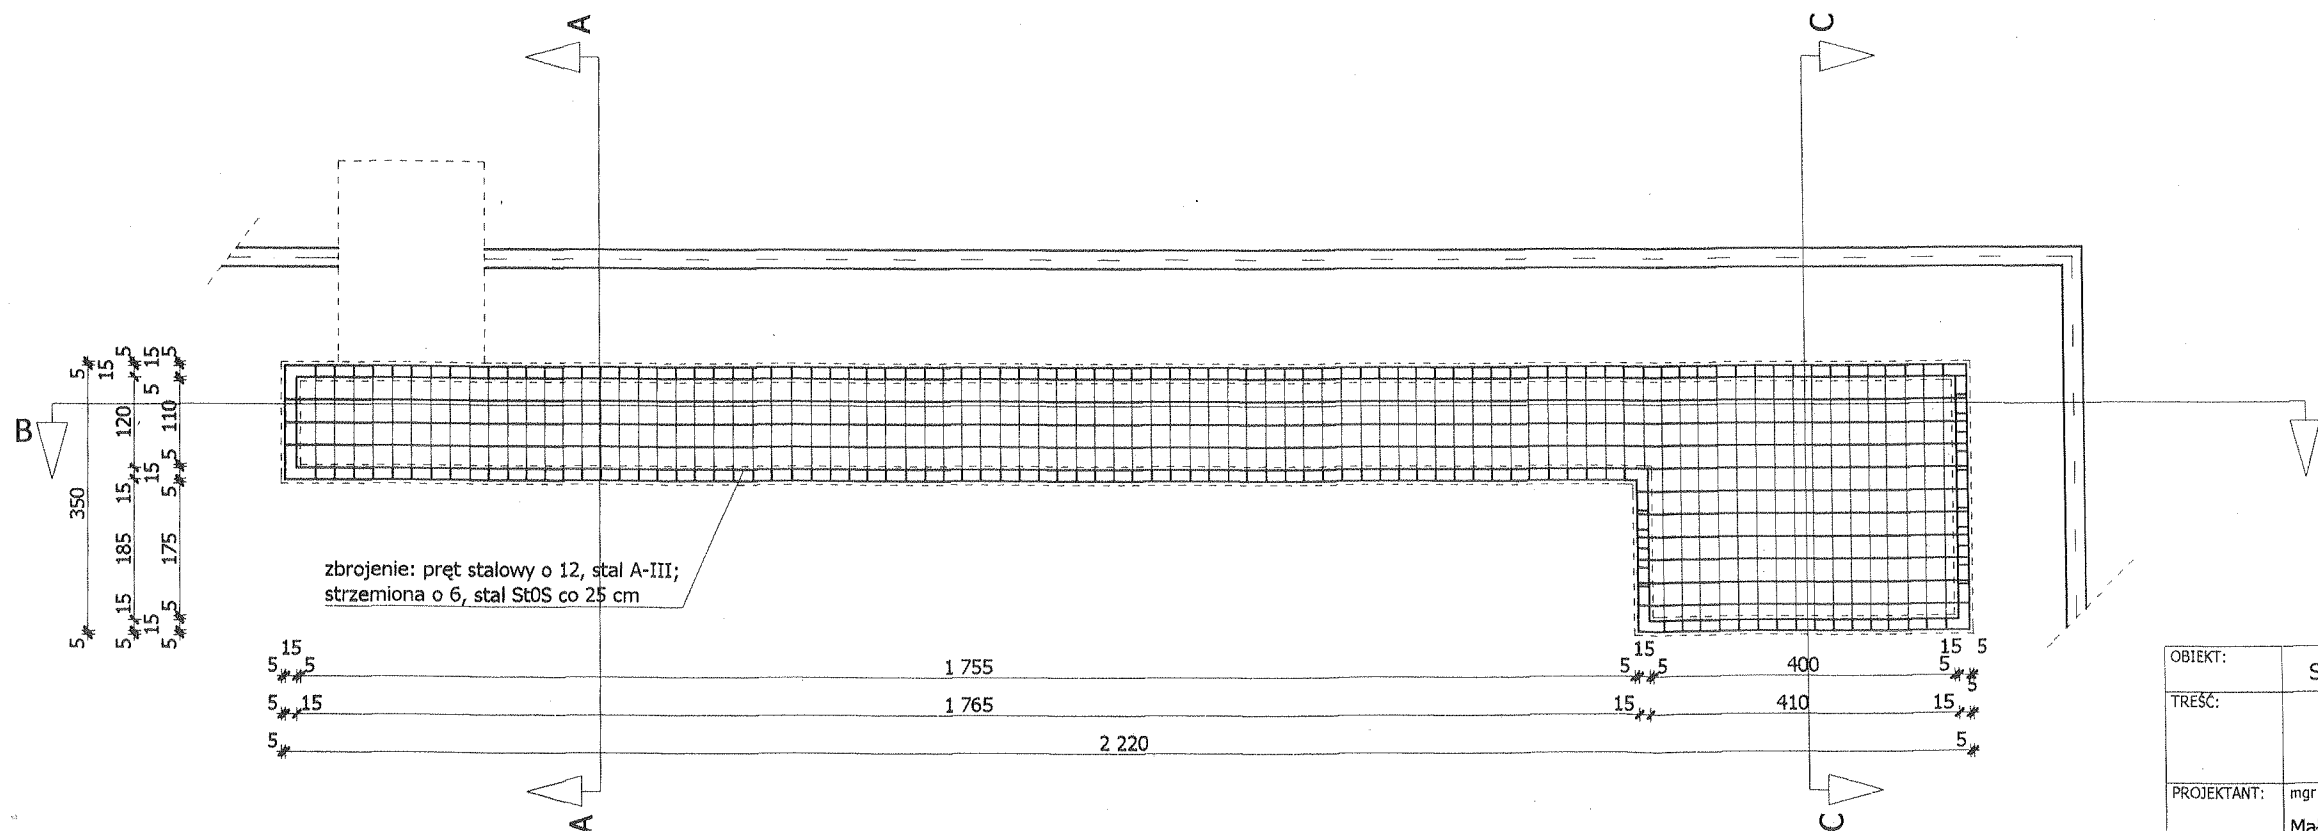


KORYTO FONTANNY - ZBROJENIE SKALA 1:100

STAROSTWO POWIATOWE
w GRYFINIE
Wydział Architektury i Budownictwa
ul. 11 Listopada 16 "D", 74-101 Gryfino
tel. 416-40-33, 404-53-53, fax 416-30-02

OBIEKT:	SZCZECIN - RÓŻANKA W PARKU KASPROWICZA	Nr rys.:
TREŚĆ:	ODTWORZENIE UKŁADU KOMPOZYCYJNEGO FONTANNA F1 - FUNDAMENTOW	6
PROJEKTANT:	mgr inż. arch. krajobrazu Małgorzata Haas - Nogal	A
OPRACOWANIE:	mgr inż. arch. Katarzyna Kruszelnicka	
SPRAWDZAJĄCY:	mgr inż. arch. upr. bud. 230/Sz/84 Tatiana Balcerzak	Skala:
KONSTRUKTOR:	mgr inż. Zbigniew Misiak	1:100
		Data:
		05.2006

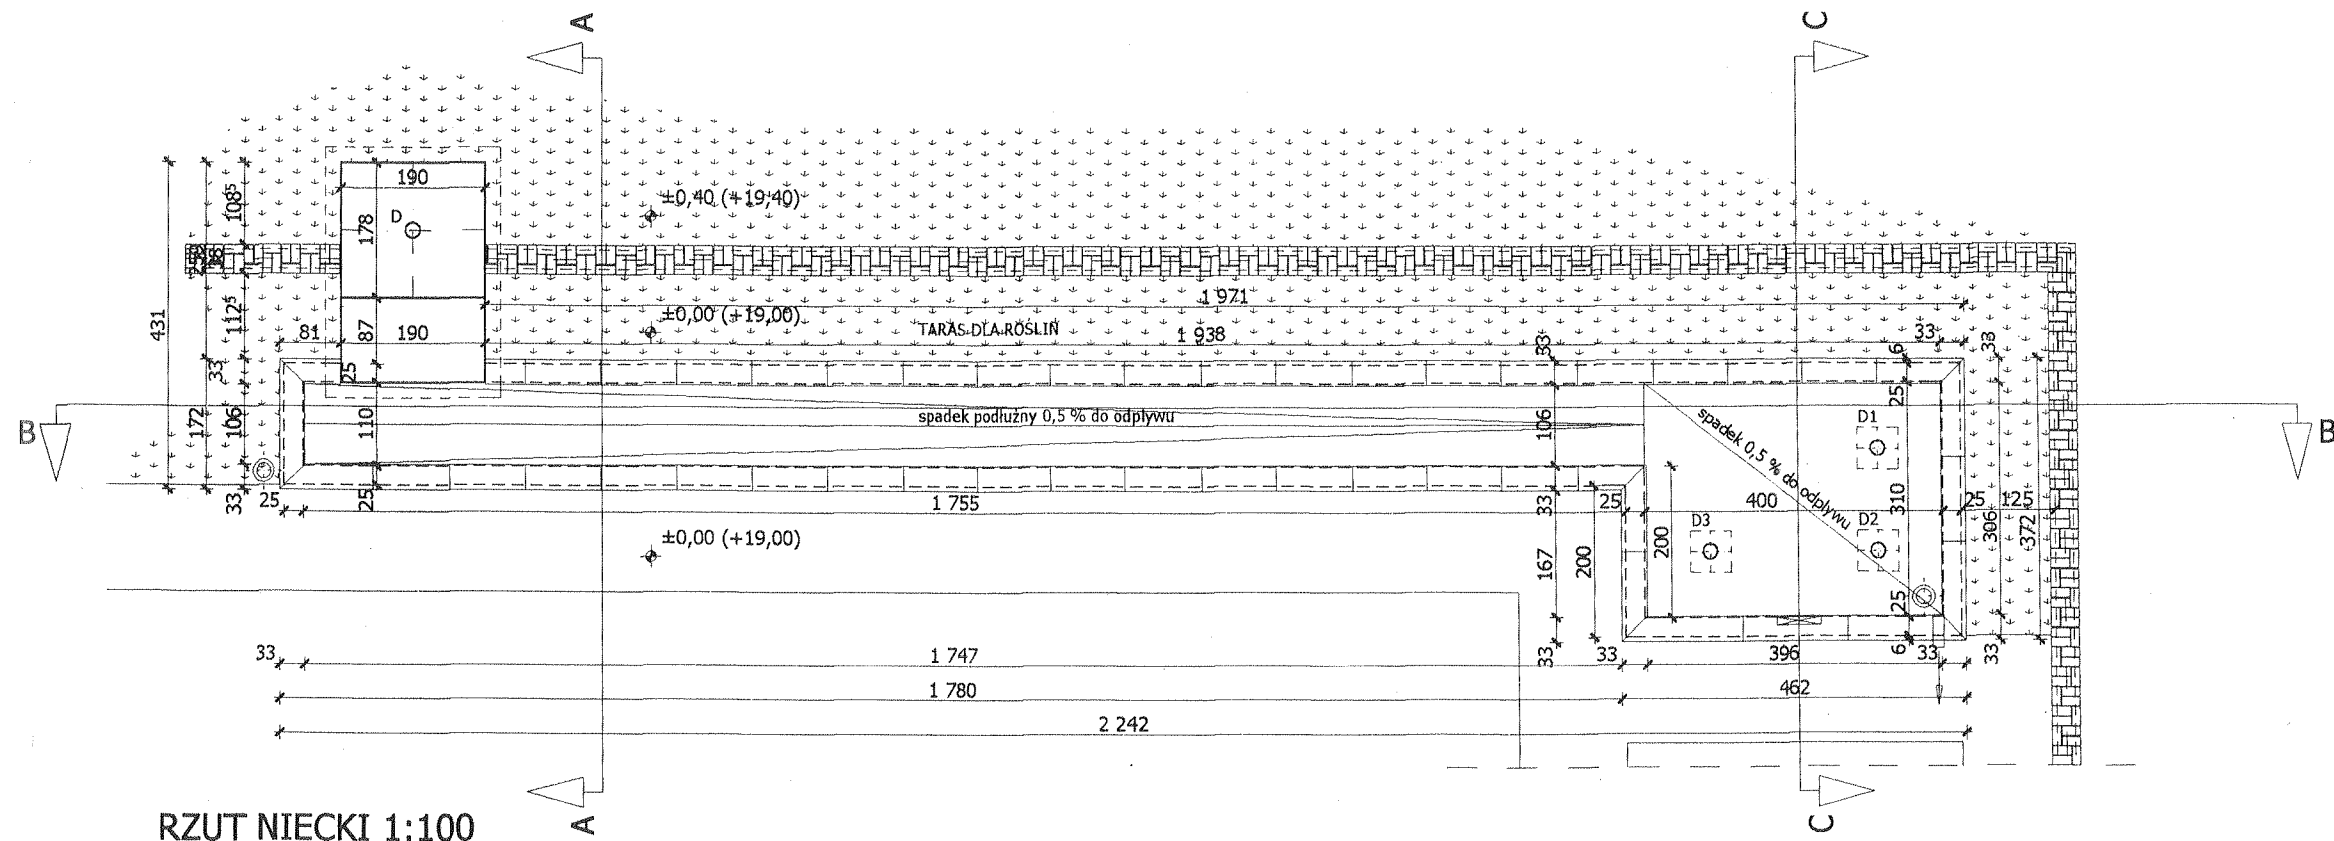

RZUT NIECKI 1:100

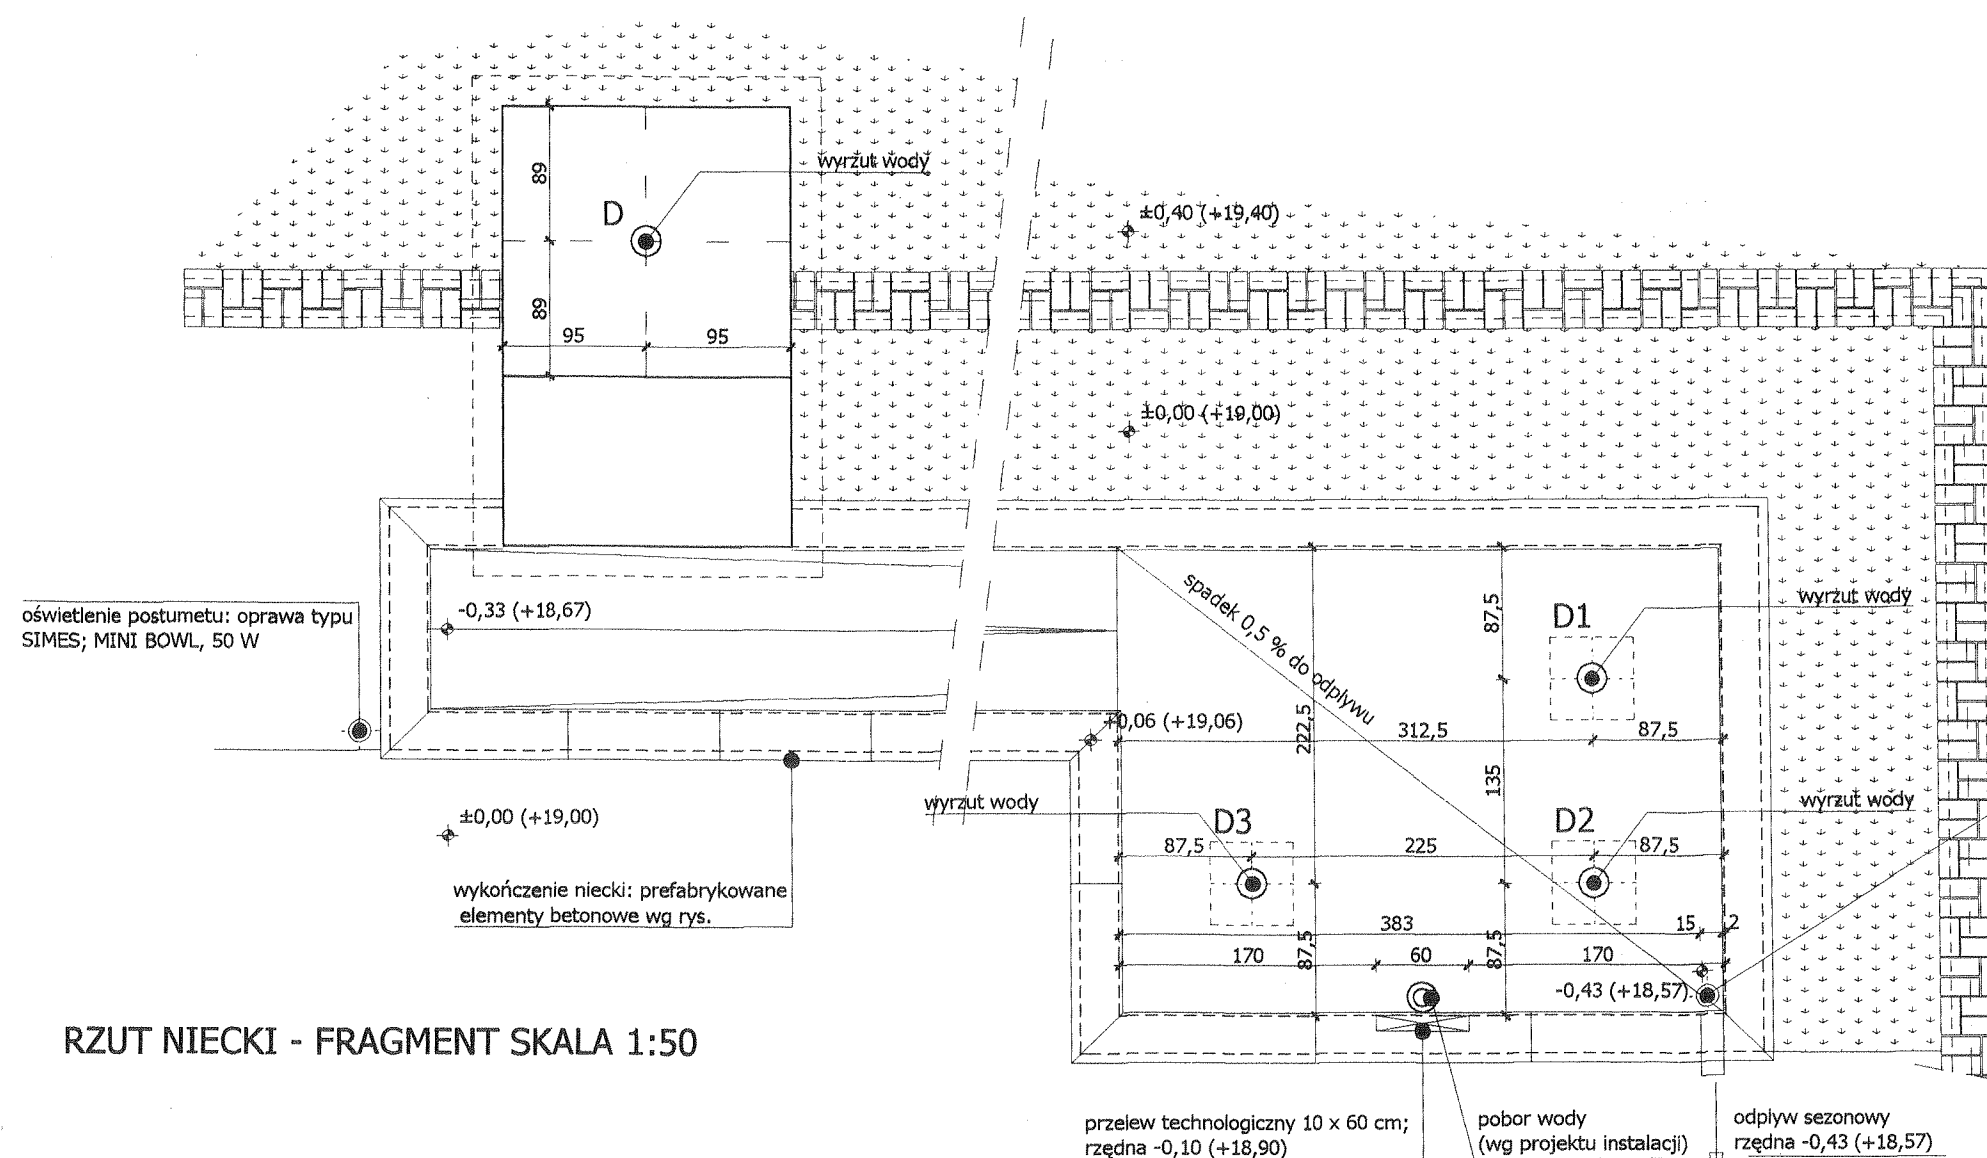


RZUT NIECKI - FRAGMENT SKALA 1:50


podświetlenie podwodne
niecki: oprawa typu SIMES,
SUB S.3651, 300 W

STAROSTWO POWIATOWE
w GRYFINIE
Wydział Architektury i Budownictwa
ul. 11 Listopada 16 "D", 74-101 Gryfino
tel. 416-40-33, 404-53-53, fax 416-30-02

OBIEKT:	SZCZECIN - RÓŻANKA W PARKU KASPROWICZA	Nr rys.:
TREŚĆ:	ODTWORZENIE UKŁADU KOMPOZYCYJNEGO FONTANNA F1 - RZUTY	7
PROJEKTANT:	mgr inż. arch. krajobrazu Małgorzata Haas - Nogal	A
OPRACOWANIE:	mgr inż. arch. Katarzyna Kruszelnicka	
SPRAWDZAJĄCY:	mgr inż. arch. upr. bud. 230/Sz/84 Tatiana Balcerzak	Skala:
KONSTRUKTOR:	mgr inż. Zbigniew Misiak	1:100/1:50
		Data:
		05.2006

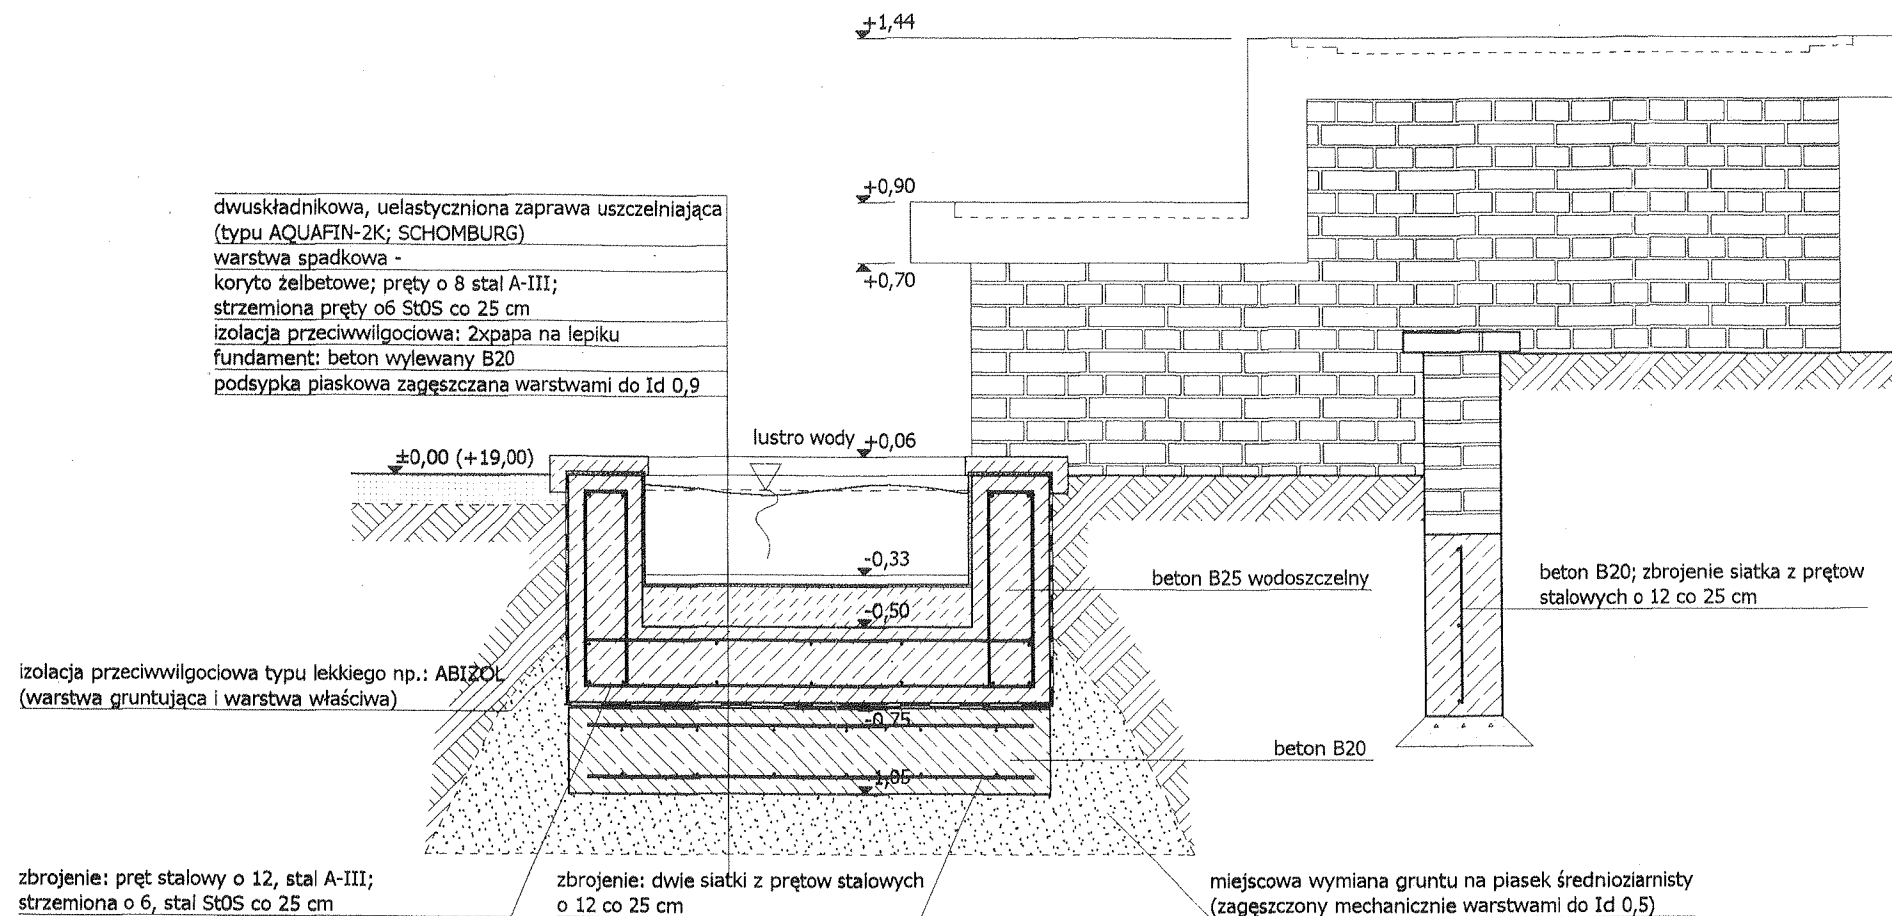


PRZEKROJ A-A

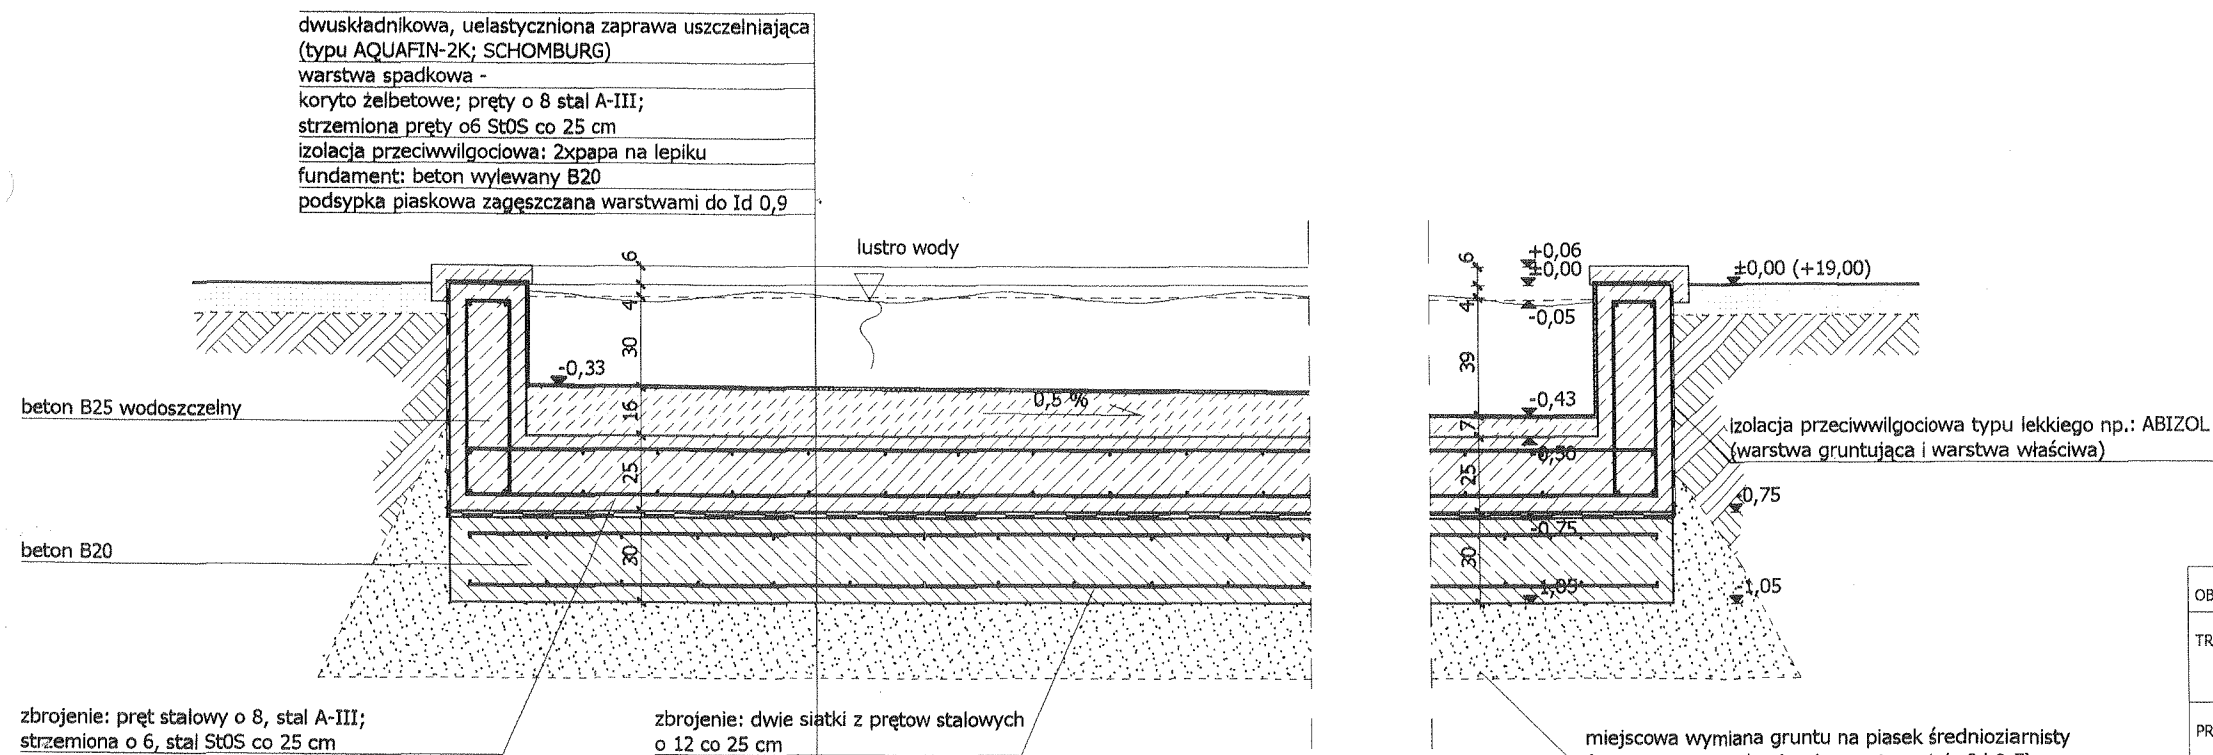

PRZEKROJ B-B



STAROSTWO POWIATOWE
w GRYFINIE
Wydział Architektury i Budownictwa
ul. 11 Listopada 16 "D" 74-101 Gryfino
t. 416-40-33, 404-53-53, fax 416-30 00

OBIEKT:	SZCZECIN - RÓŻANKA W PARKU KASPROWICZA	Nr rys.:
TREŚĆ:	ODTWORZENIE UKŁADU KOMPOZYCYJNEGO FONTANNA F1 - PRZEKROJE	8
PROJEKTANT:	mgr inż. arch. krajobrazu Małgorzata Haas - Nogal	A
OPRACOWANIE:	mgr inż. arch. Katarzyna Kruszelnicka	
SPRAWDZAJĄCY:	mgr inż. arch. upr. bud. 230/Sz/84 Tatiana Balcerzak	
KONSTRUKTOR:	mgr inż. Zbigniew Misiak	
		Skala: 1:25
		Data: 05.2006

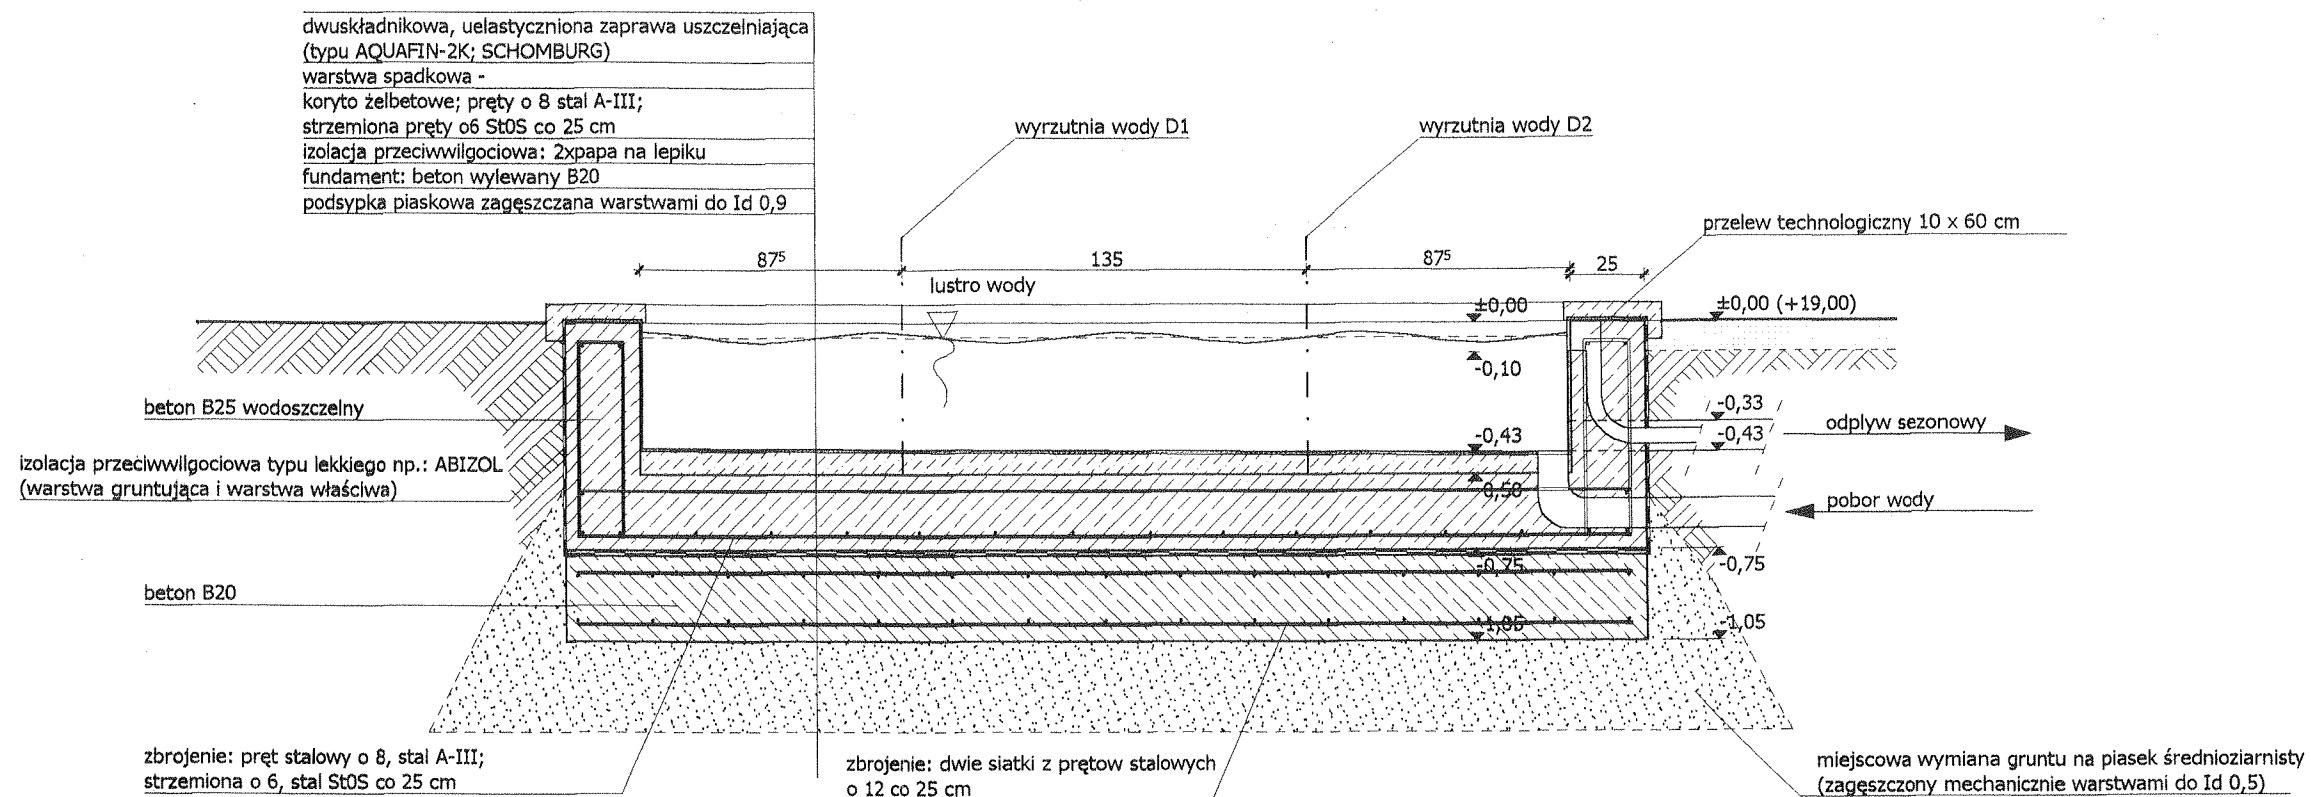


PRZKROJ C-C

DETAL ELEMENTU WYKOŃCZENIA BRZEGU FONTANNY SKALA 1:10

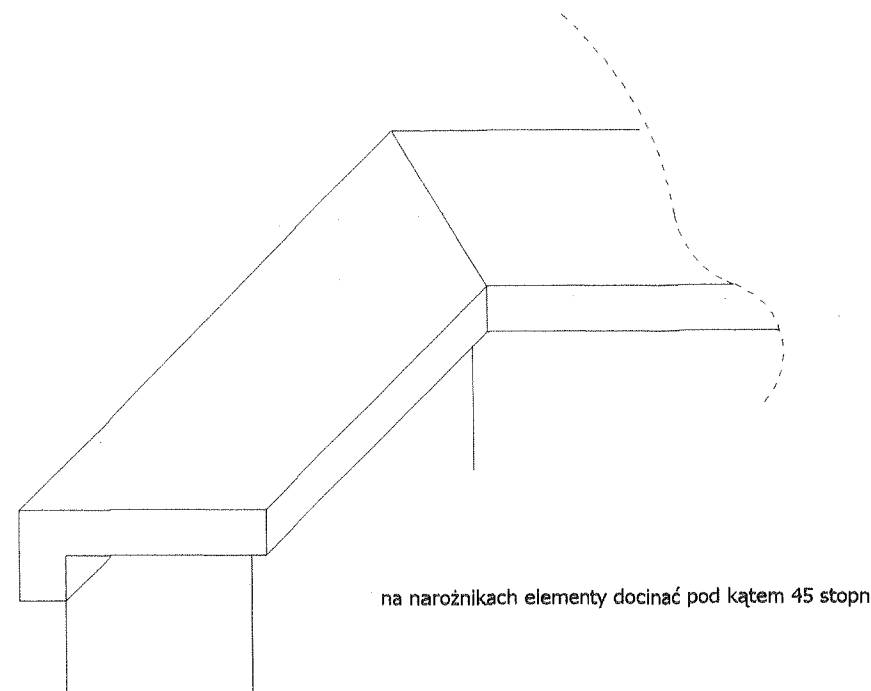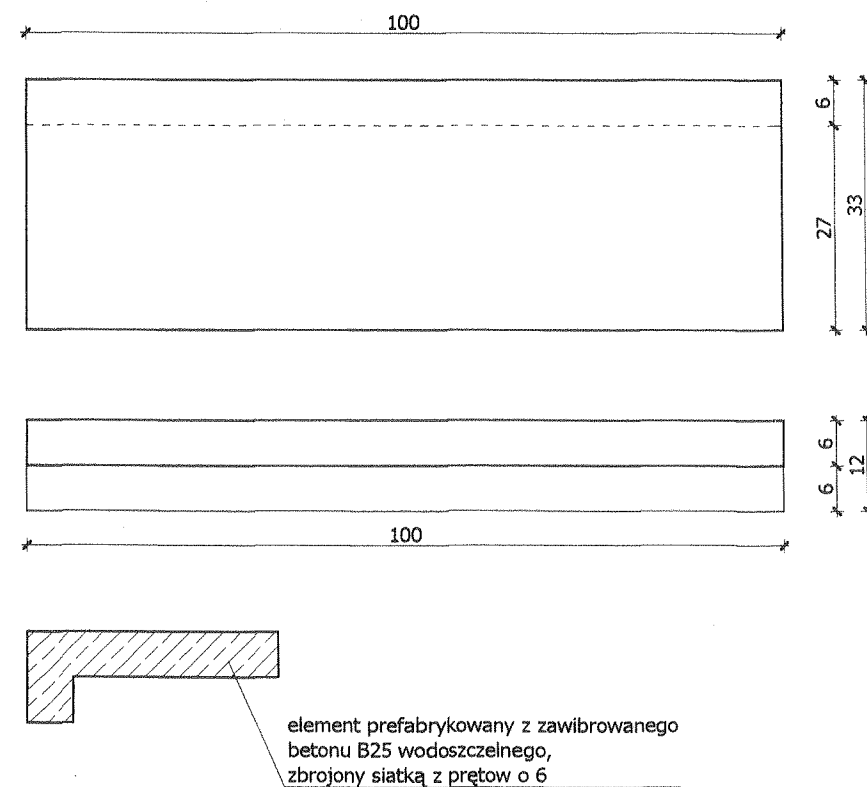


STAROSTWO POWIATOWE
w GRYFINIE
Wydział Architektury i Budownictwa
ul. 11 Listopada 16 "D", 74-101 Gryfino
tel. 416-40-33, 404-53-53, fax 416-30-02


OBIEKT:	SZCZECIN - RÓŻANKA W PARKU KASPROWICZA	Nr rys.:
TREŚĆ:	ODTWORZENIE UKŁADU KOMPOZYCYJNEGO FONTANNA F1 - PRZKROJE, DETALE	9
PROJEKTANT:	mgr inż. arch. krajobrazu Małgorzata Haas - Nogal	A
OPRACOWANIE:	mgr inż. arch. Katarzyna Kruszelnicka	
SPRAWDZAJĄCY:	mgr inż. arch. upr. bud. 230/Sz/84 Tatiana Balcerzak	Skala: 1:25/1:10
KONSTRUKTOR:	mgr inż. Zbigniew Misiak	Data: 05.2006

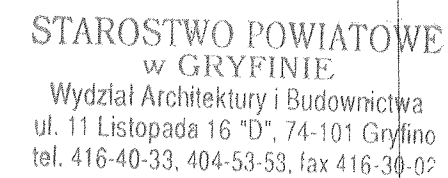


OBIEKT:	SZCZECIN - RÓŻANKA W PARKU KASPROWICZA	Nr rys.: 10
TREŚĆ:	ODTWORZENIE UKŁADU KOMPOZYCYJNEGO SCHODY S1	
PROJEKTANT:	mgr inż. arch. krajobrazu Małgorzata Haas - Nogal	
OPRACOWANIE:	mgr inż. arch. Katarzyna Kruszelnicka	
SPRAWDZAJĄCY:	mgr inż. arch. upr. bud. 230/Sz/B4 Tatiana Balcerzak	
KONSTRUKTOR:	mgr inż. Zbigniew Misiak	Skala: 1:25 Data: 05.2006

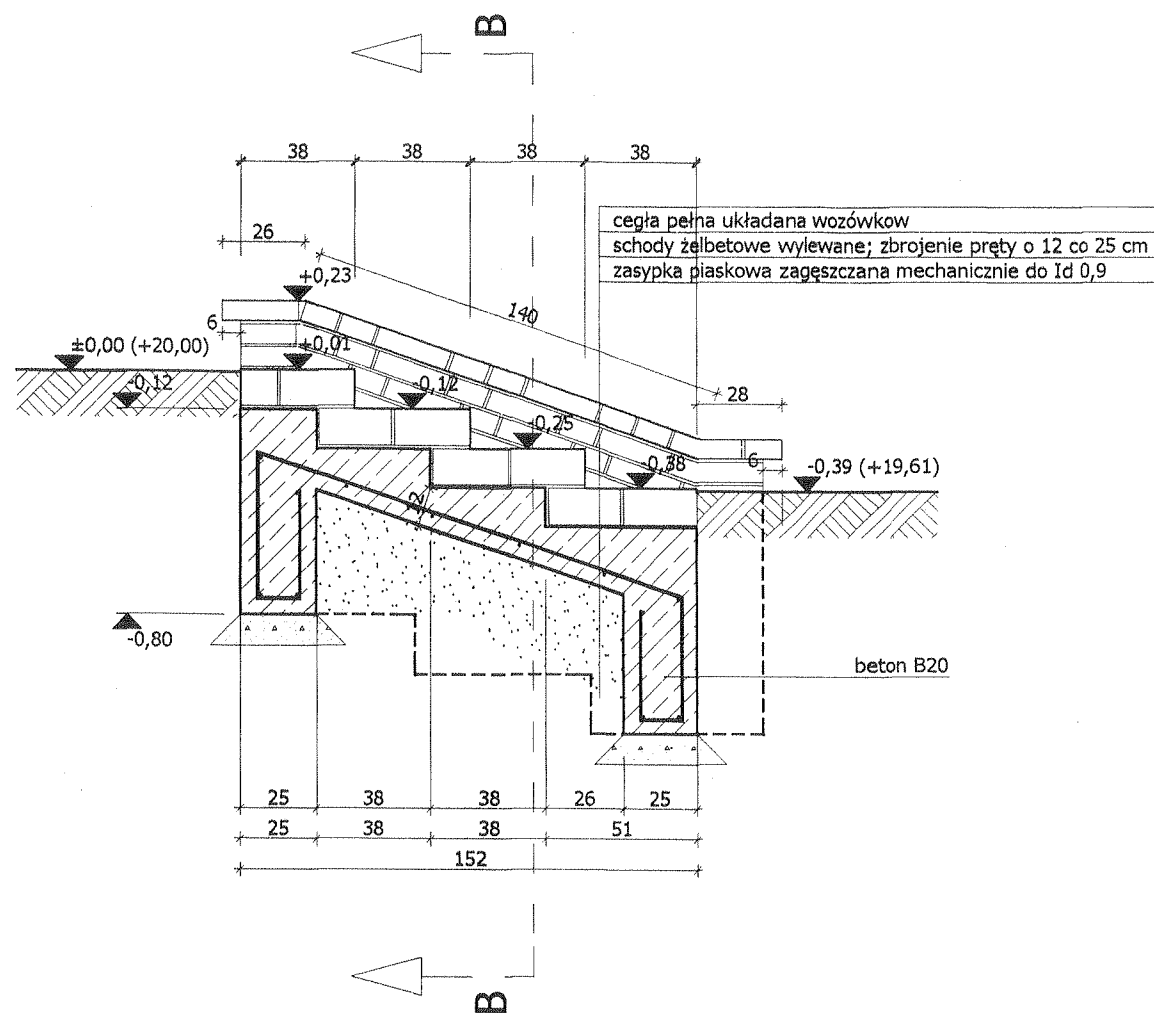

PRZĘKRÓJ A-A

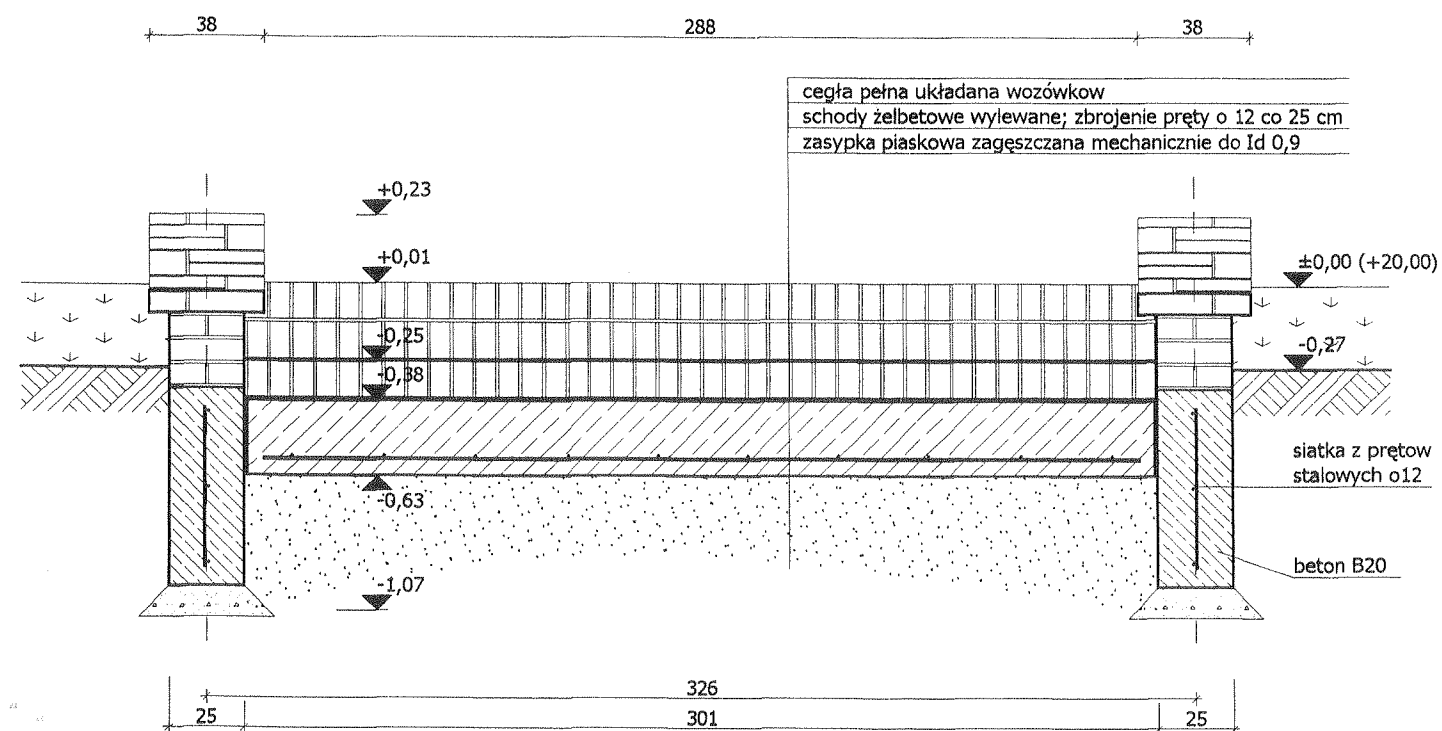



PRZĘKRÓJ B-B

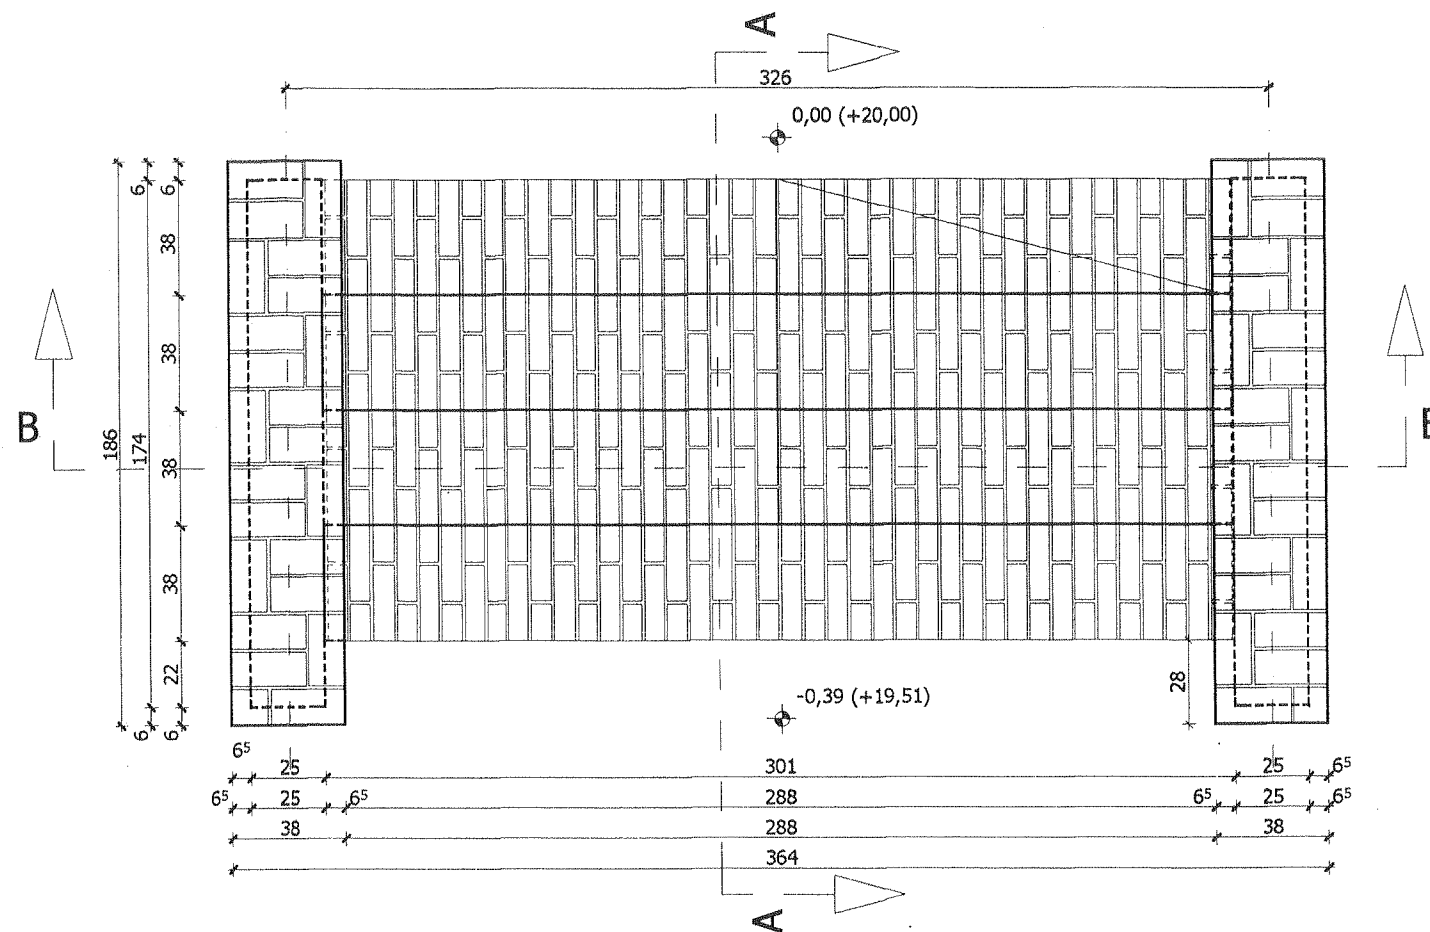

STAROSTWO POWIATOWE
w GRYFINIE
Wydział Architektury i Budownictwa
ul. 11 Listopada 16 "D", 74-101 Gryfino
tel. 416-40-33, 404-53-53, fax 416-30-01

OBIEKT:	SZCZECIN - RÓŻANKA W PARKU KASPROWICZA	Nr rys.:
TREŚĆ:	ODTWORZENIE UKŁADU KOMPOZYCYJNEGO SCHODY S2	11
PROJEKTANT:	mgr inż. arch. krajobrazu Małgorzata Haas - Nogal	A
OPRACOWANIE:	mgr inż. arch. Katarzyna Kruszelnicka	1:25
SPRAWDZAJĄCY:	mgr inż. arch. upr. bud. 230/Sz/84 Tatiana Balcerzak	Data:
KONSTRUKTOR:	mgr inż. Zbigniew Misiak	05.2006

RZUT SKALA 1:50

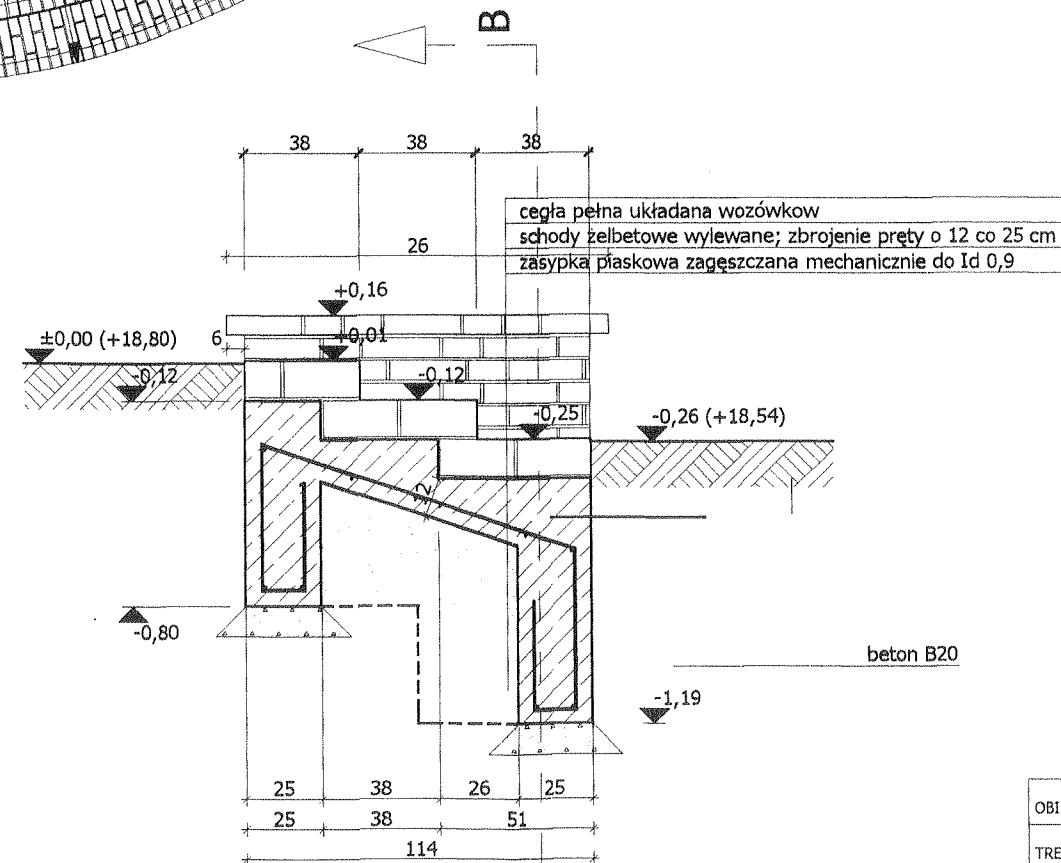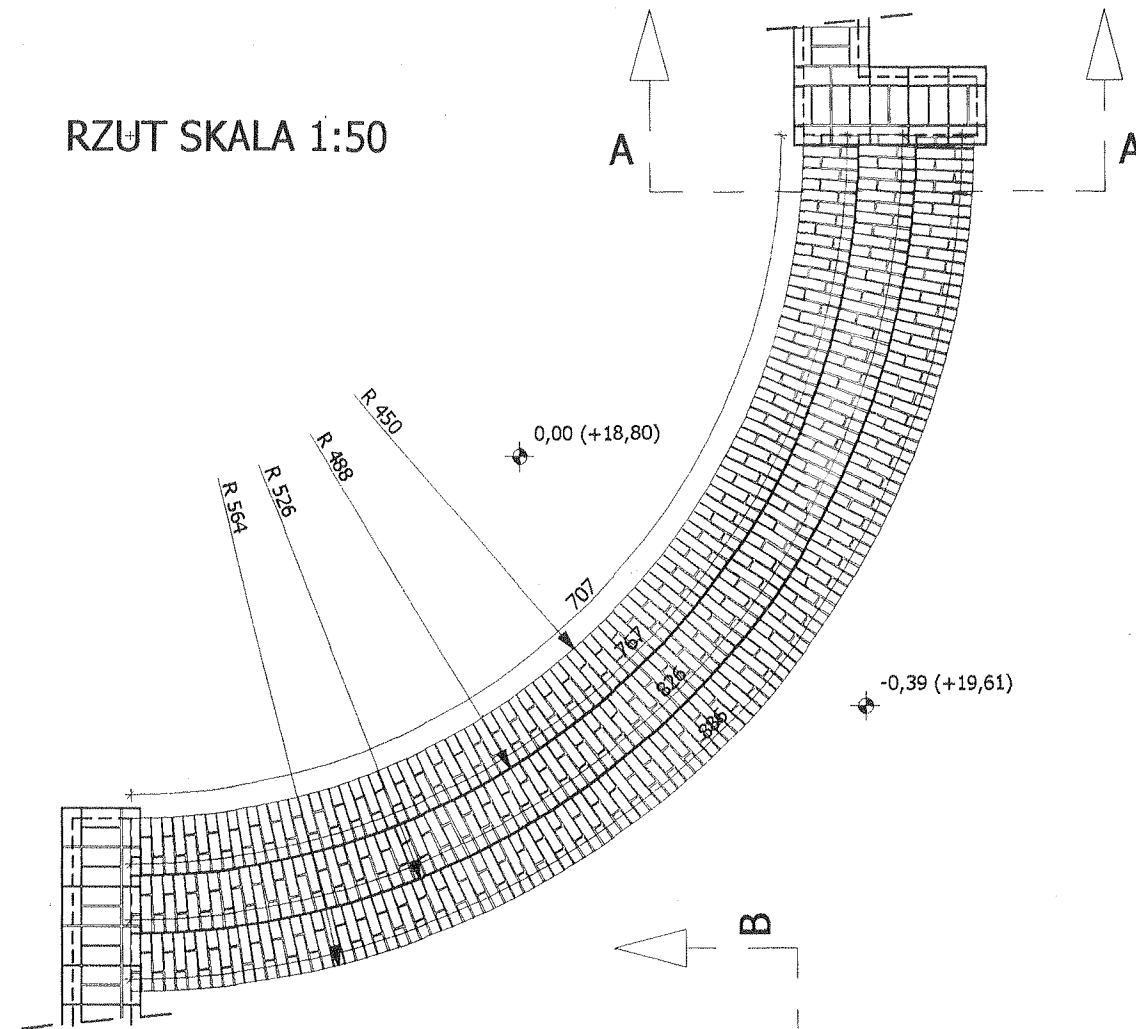


PRZĘKRÓJ A-A


STAROSTWO POWIATOWE
w GRYFINIE
Wydział Architektury i Budownictwa
ul. 11 Listopada 16 "D", 74-101 Gryfino
tel. 416-40-33, 404-53-53, fax 416-30-02

OBIEKT:	SZCZECIN - RÓŻANKA W PARKU KASPROWICZA	Nr rys.:
TREŚĆ:	ODTWORZENIE UKŁADU KOMPOZYCYJNEGO SCHODY S4	13
PROJEKTANT:	mgr inż. arch. krajobrazu Małgorzata Haas - Nogal	A
OPRACOWANIE:	mgr inż. arch. Katarzyna Kruszelnicka	
SPRAWDZAJĄCY:	mgr inż. arch. upr. bud. 230/Sz/84 Tatiana Balcerzak	
KONSTRUKTOR:	mgr inż. Zbigniew Misiak	
		Skala: 1:25/1:50
		Data: 05.2006


RZUT SKALA 1:50

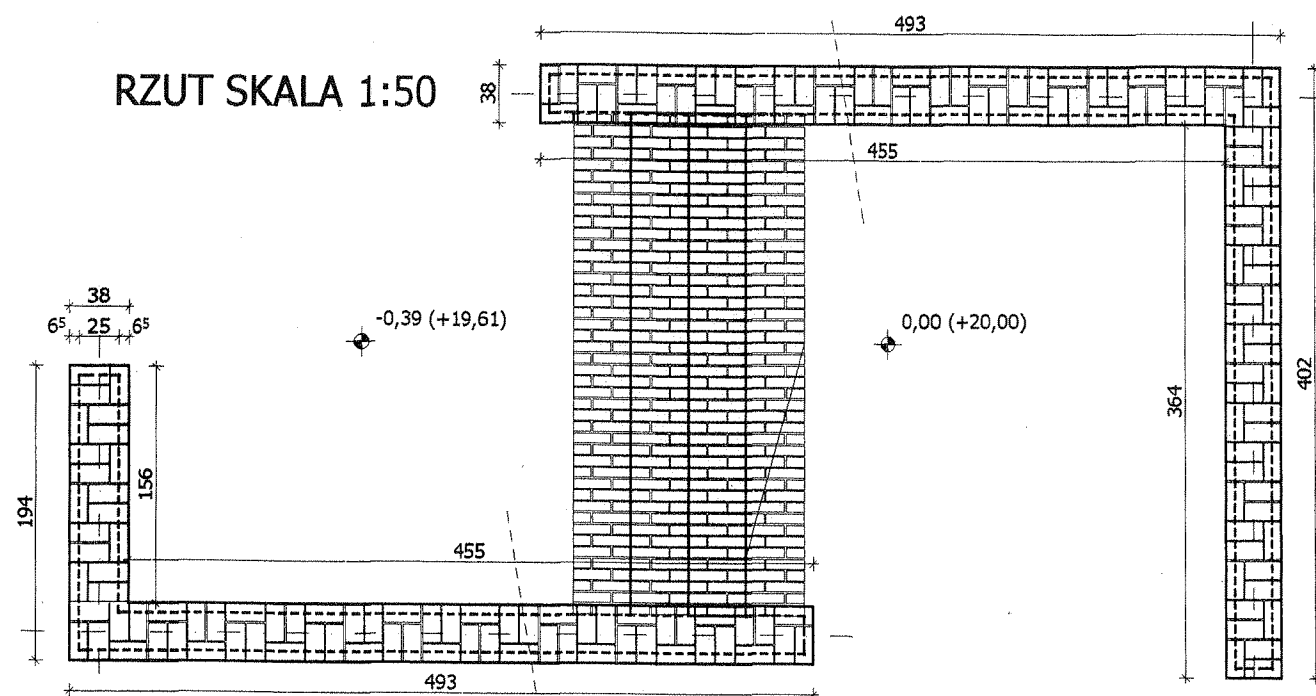


RZUT - FRAGMENT SKALA 1:25

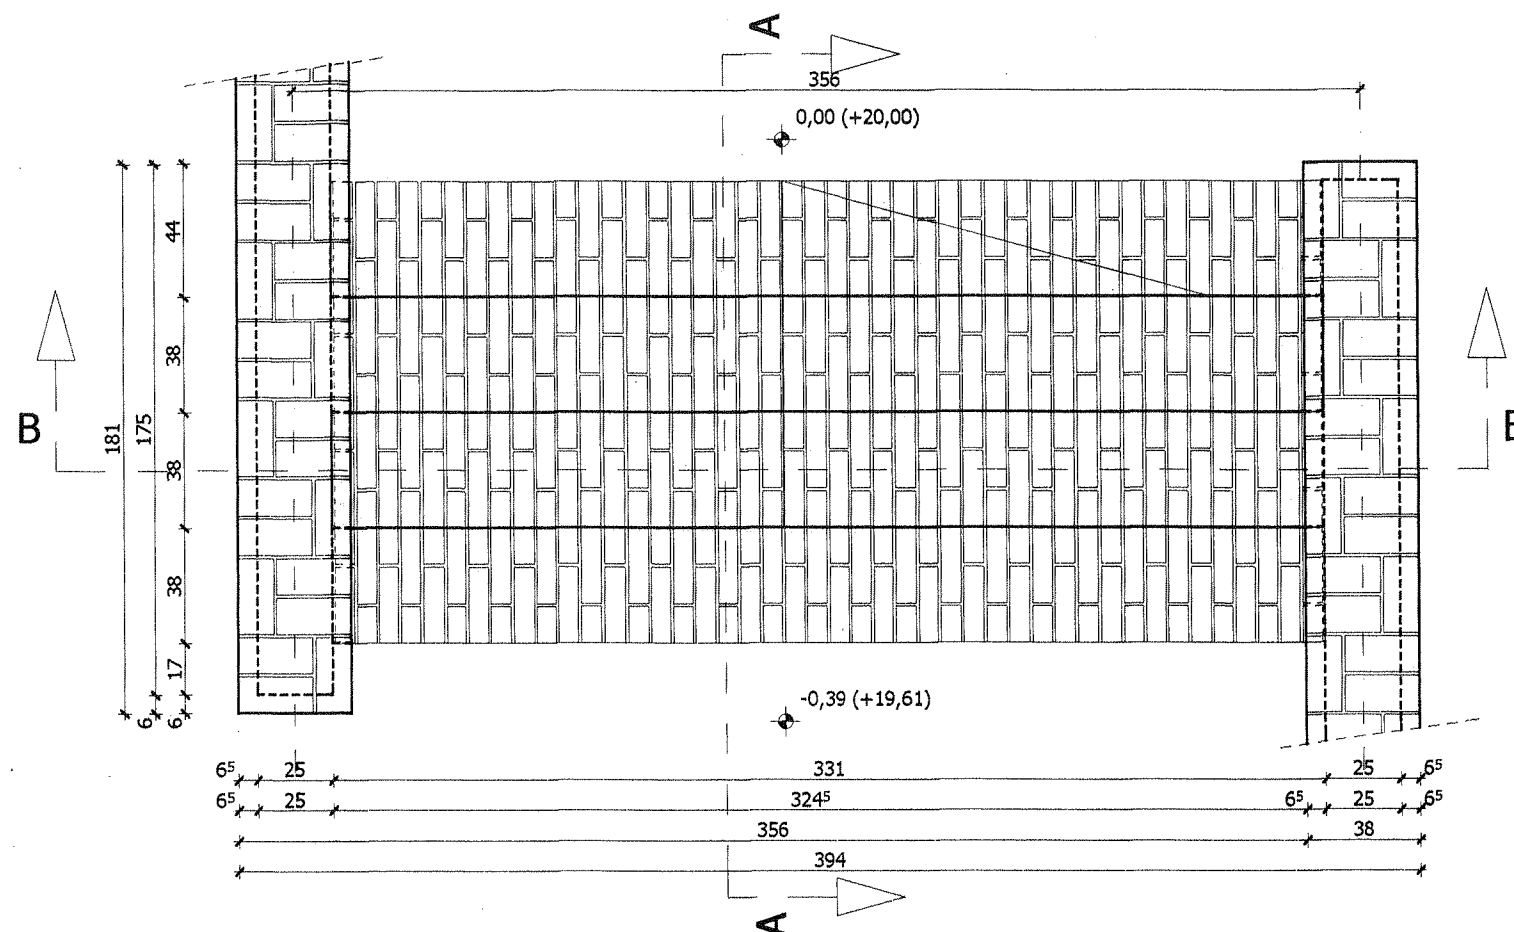

PRZEKRÓJ A-A

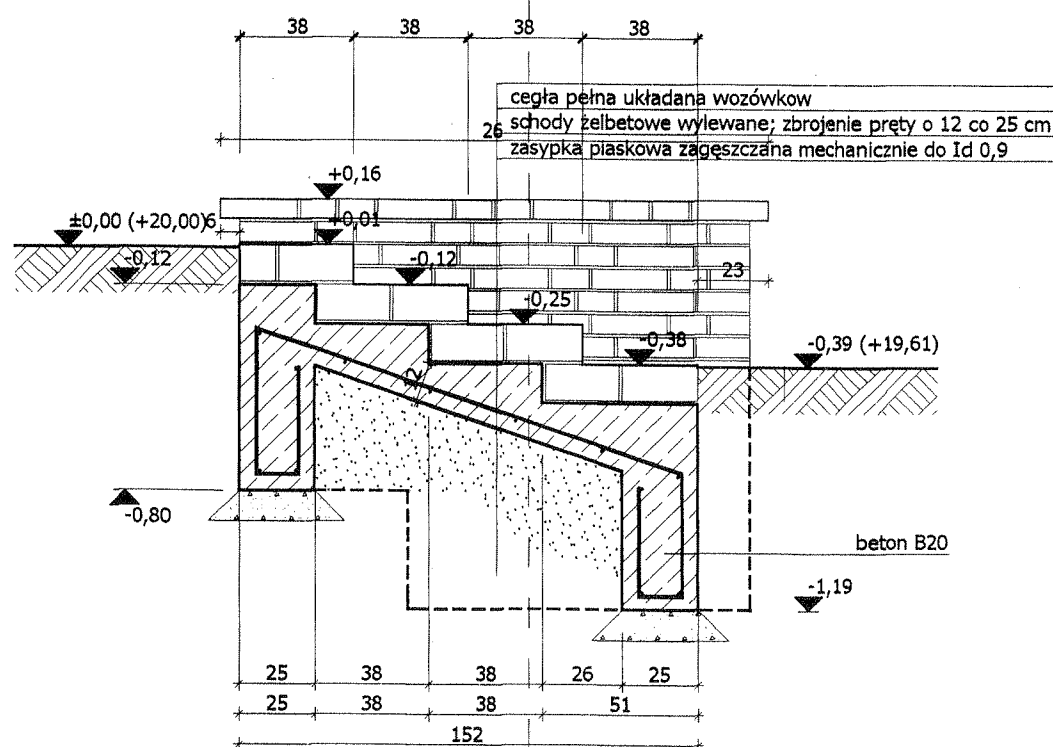


PRZEKRÓJ B-B

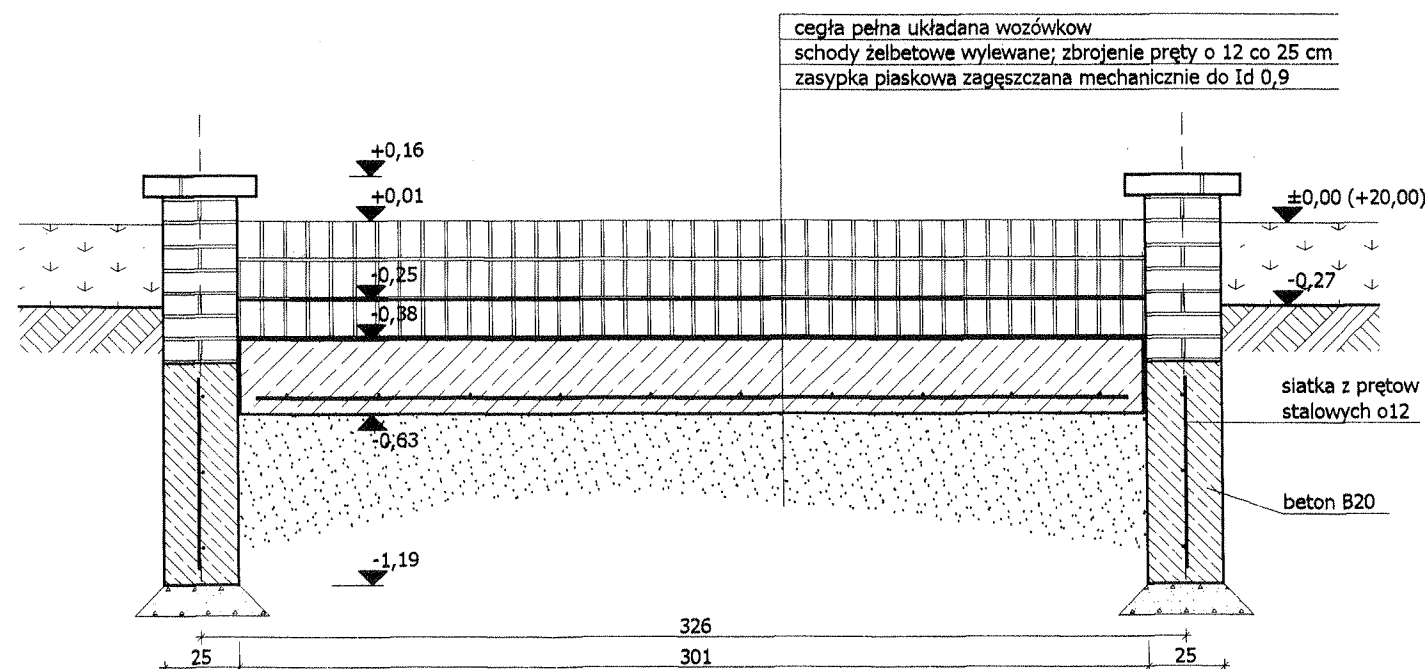


STAROSTWO POWIATOWE
w GRYFINIE
Wydział Architektury i Budownictwa
ul. 11 Listopada 16 "D", 74-101 Gryfino
416-40-33, 404-53-53 fax 416-3


OBIEKT:	SZCZECIN - RÓŻANKA W PARKU KASPROWICZA	Nr rys.:
TREŚĆ:	ODTWORZENIE UKŁADU KOMPOZYCYJNEGO SCHODY S6	15
PROJEKTANT:	mgr inż. arch. krajobrazu Małgorzata Haas - Nogal	A
OPRACOWANIE:	mgr inż. arch. Katarzyna Kruszelnicka	
SPRAWDZAJĄCY:	mgr inż. arch. upr. bud. 230/Sz/B4 Tatiana Balcerzak	
KONSTRUKTOR:	mgr inż. Zbigniew Misiak	
		Skala: 1:25
		Data: 05.2006

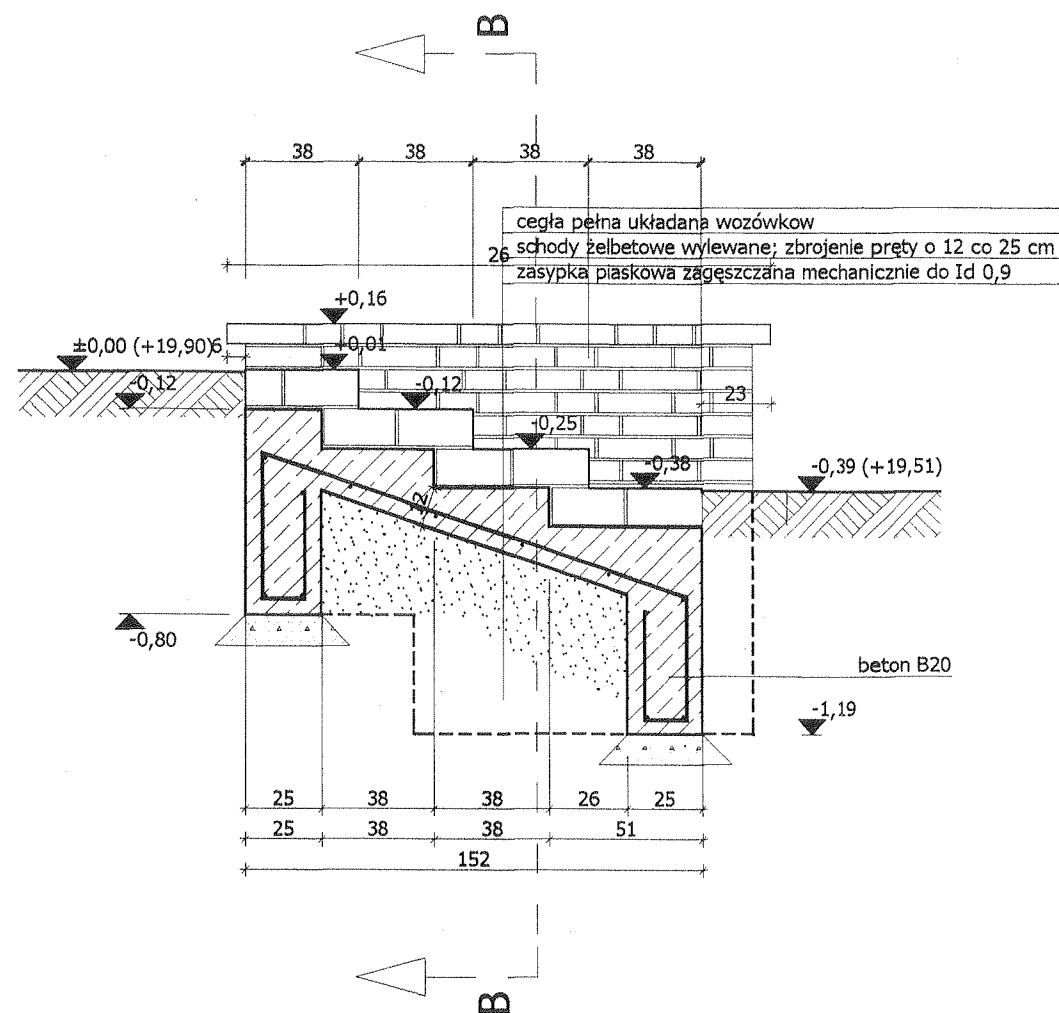

PRZEKRÓJ A-A


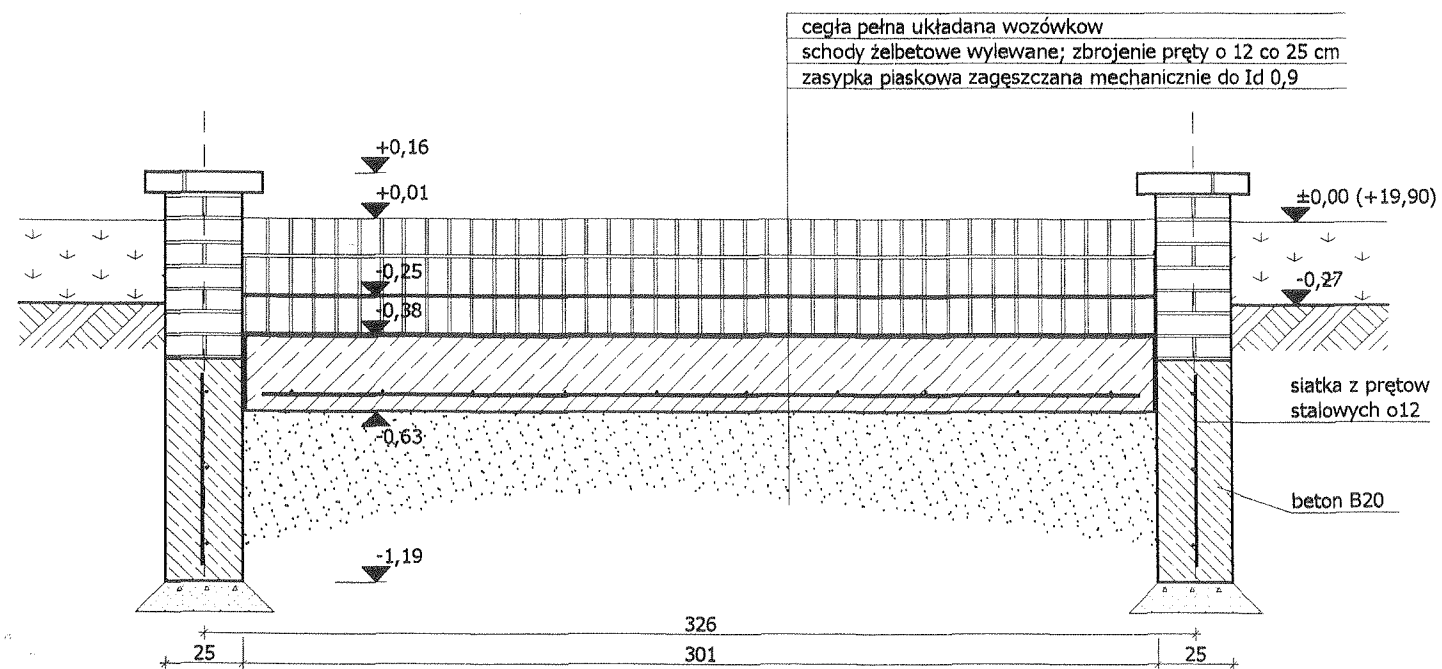


PRZEKRÓJ B-B

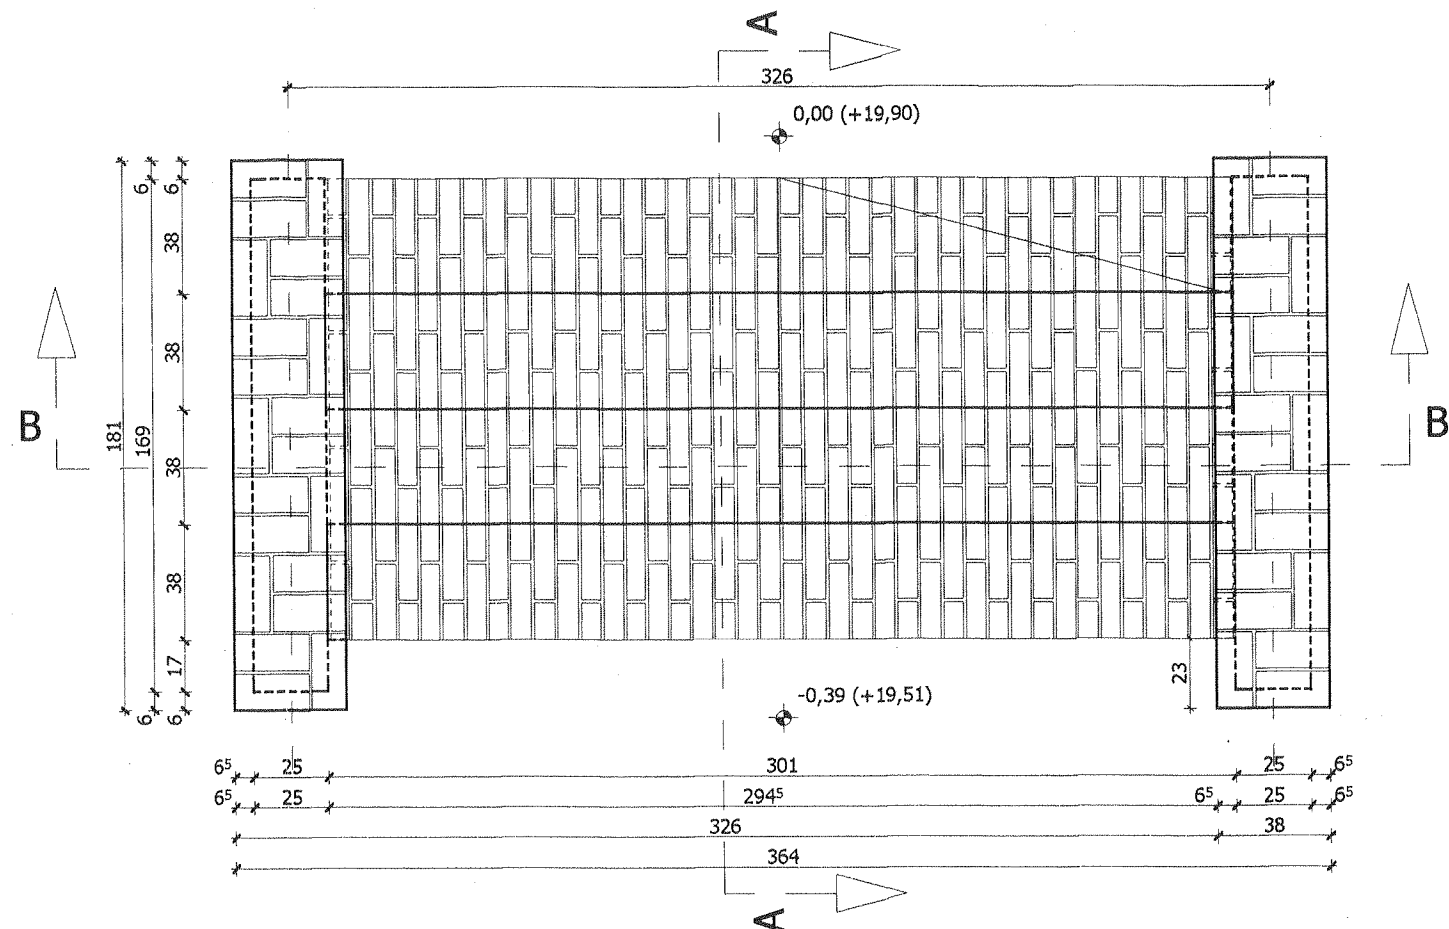


STAROSTWO POWIATOWE
w GRYFINIE
Wydział Architektury i Budownictwa
ul. 11 Listopada 16 "D", 74-101 Gryfino
tel. 416-40-33, 404-53-53, fax 416-30-02



OBIEKT:	SZCZECIN - RÓŻANKA W PARKU KASPROWICZA	Nr rys.:
TREŚĆ:	ODTWORZENIE UKŁADU KOMPOZYCYJNEGO SCHODY S7	16
PROJEKTANT:	mgr inż. arch. krajobrazu Małgorzata Haas - Nogal	A
OPRACOWANIE:	mgr inż. arch. Katarzyna Kruszelnicka	Skala: 1:25
SPRAWDZAJĄCY:	mgr inż. arch. upr. bud. 230/Sz/84 Tatiana Balcerzak	Data: 05.2006
KONSTRUKTOR:	mgr inż. Zbigniew Misiak	

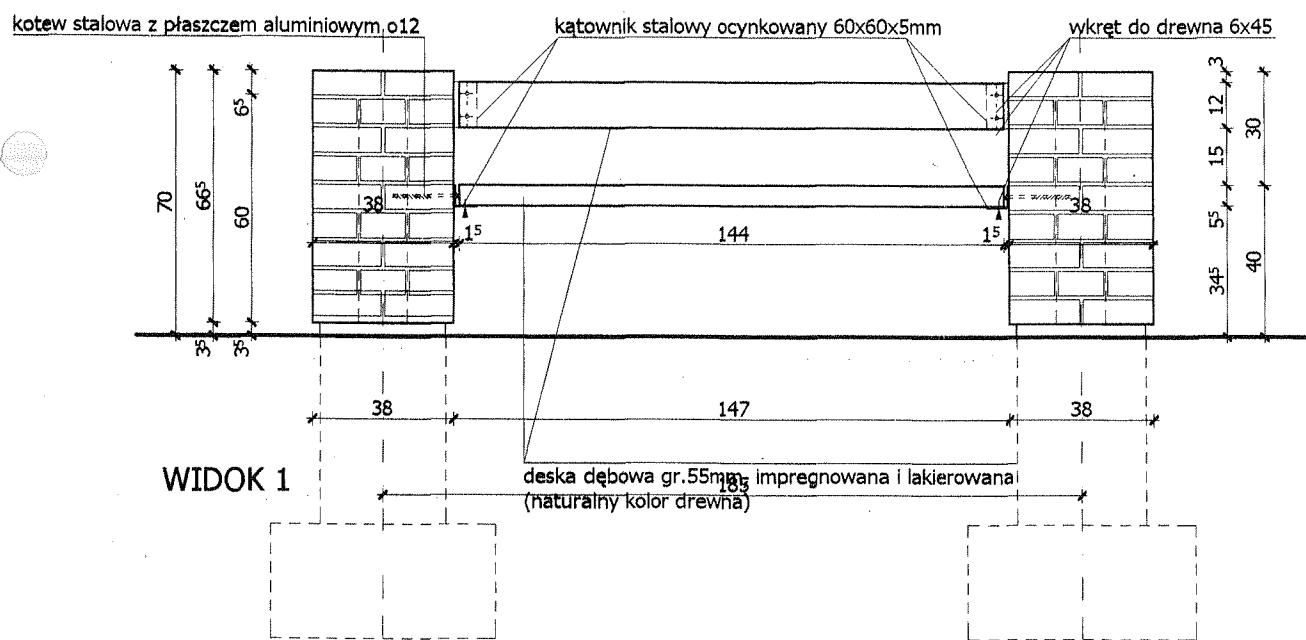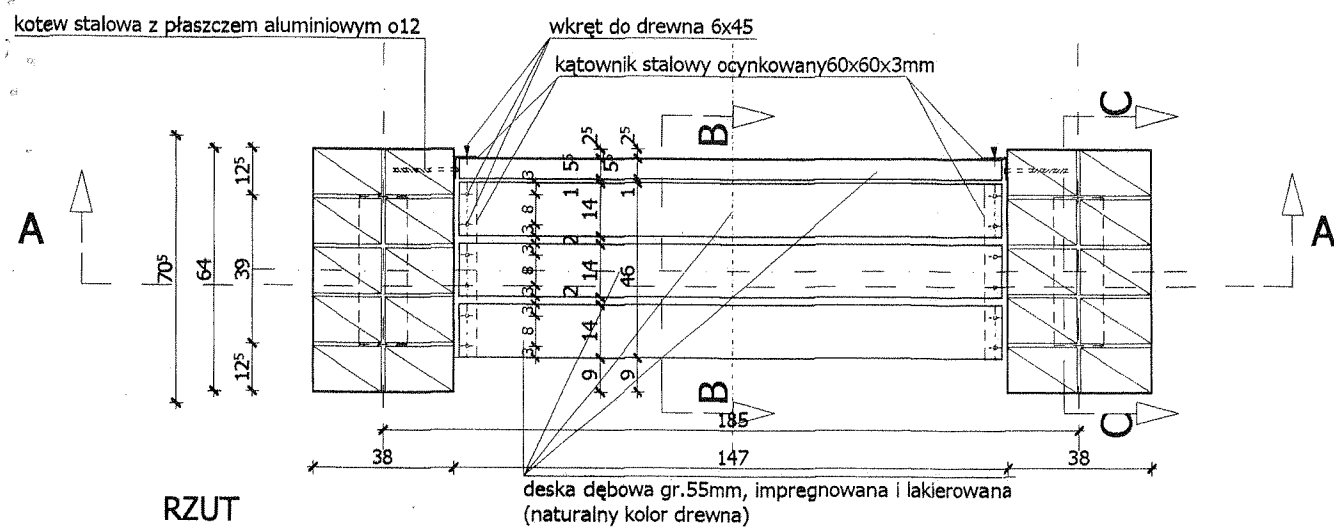


WIDOK 2

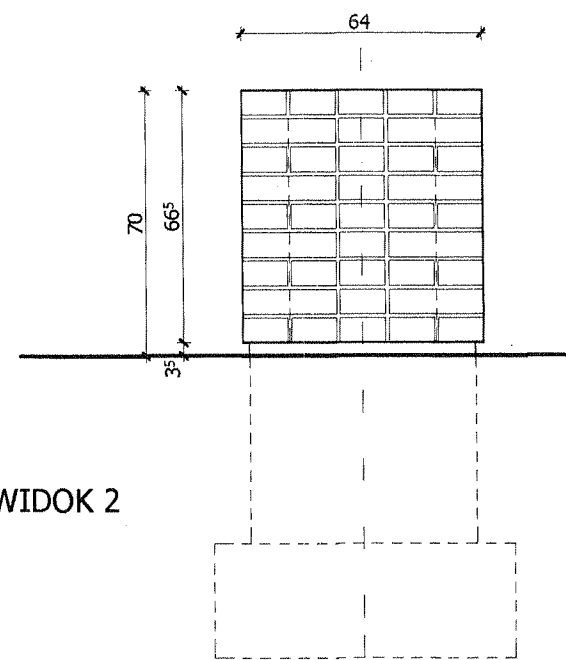


PRZEKRÓJ B-B

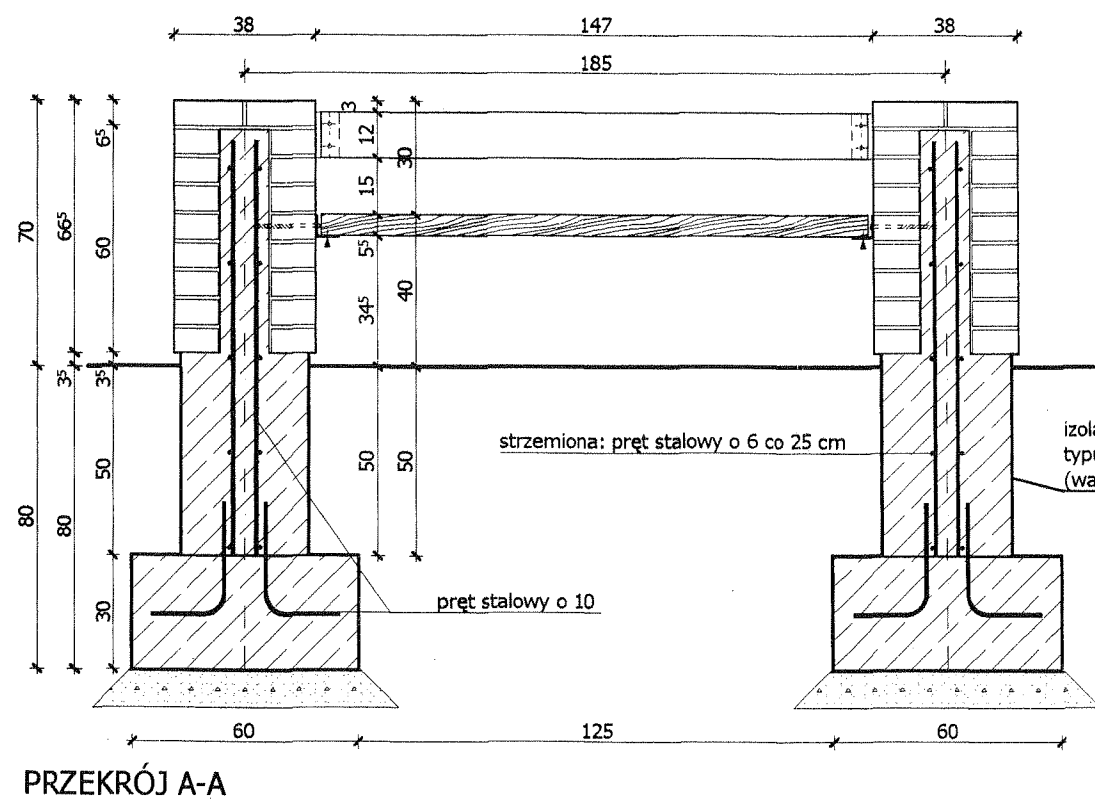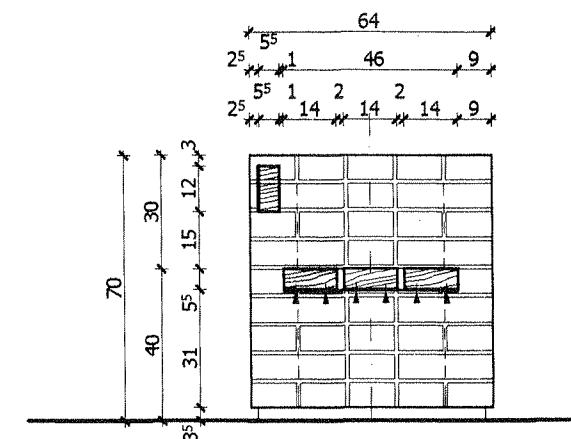

PRZEKRÓJ C-C

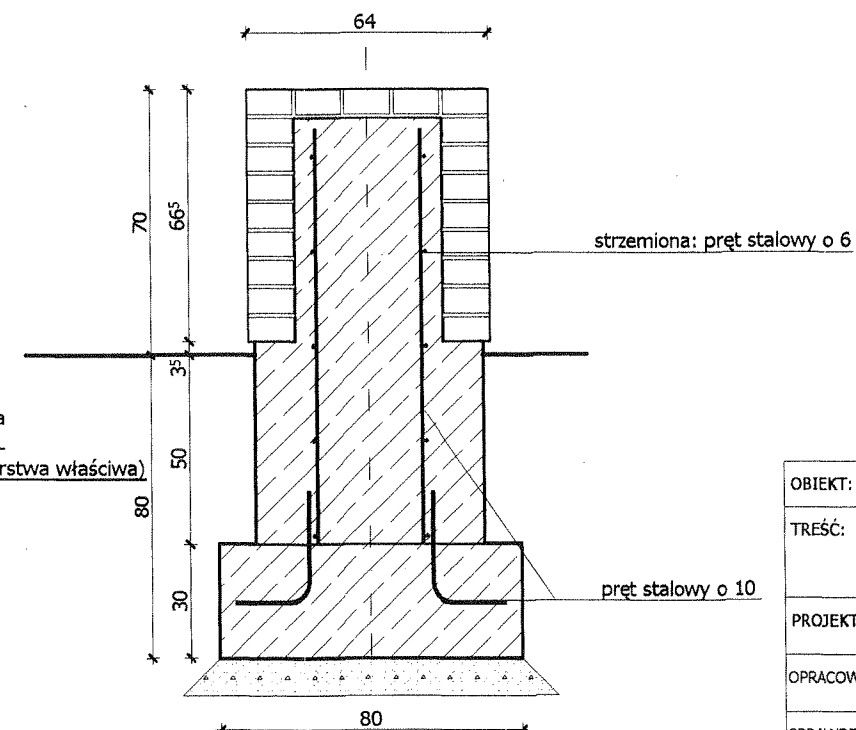

UWAGA!
WARSTWY W1 I W2 MUROWAĆ NA PRZEMIAN
Z CEGŁY KLINKIEROWEJ TYPU
WARSTWA W3 MUROWANA NA ZWIEŃCZENIU Z
CEGŁY KLINKIEROWEJ PEŁNEJ

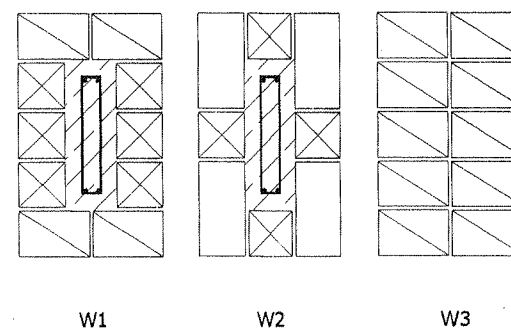

STAROSTWO POWIATOWE
w GRYFINIE
Wydział Architektury i Budownictwa
ul. 11 Listopada 16 "D", 74-101 Gryfino
tel. 416-40-33, 404-53-53, fax 416-30-02

OBIEKT:	SZCZECIN - RÓŻANKA W PARKU KASPROWICZA	Nr rys.:
TREŚĆ:	ODTWORZENIE UKŁADU KOMPOZYCYJNEGO ŁAWECZKA Z OPARCIEM	17
PROJEKTANT:	mgr inż. arch. krajobrazu Małgorzata Haas - Nogal	A
OPRACOWANIE:	mgr inż. arch. Katarzyna Kruszelnicka	Skala:
SPRAWDZAJĄCY:	mgr inż. arch. upr. bud. 230/Sz/84 Tatiana Balcerzak	1:20
KONSTRUKTOR:	mgr inż. Zbigniew Misiak	Data:
		05.2006