


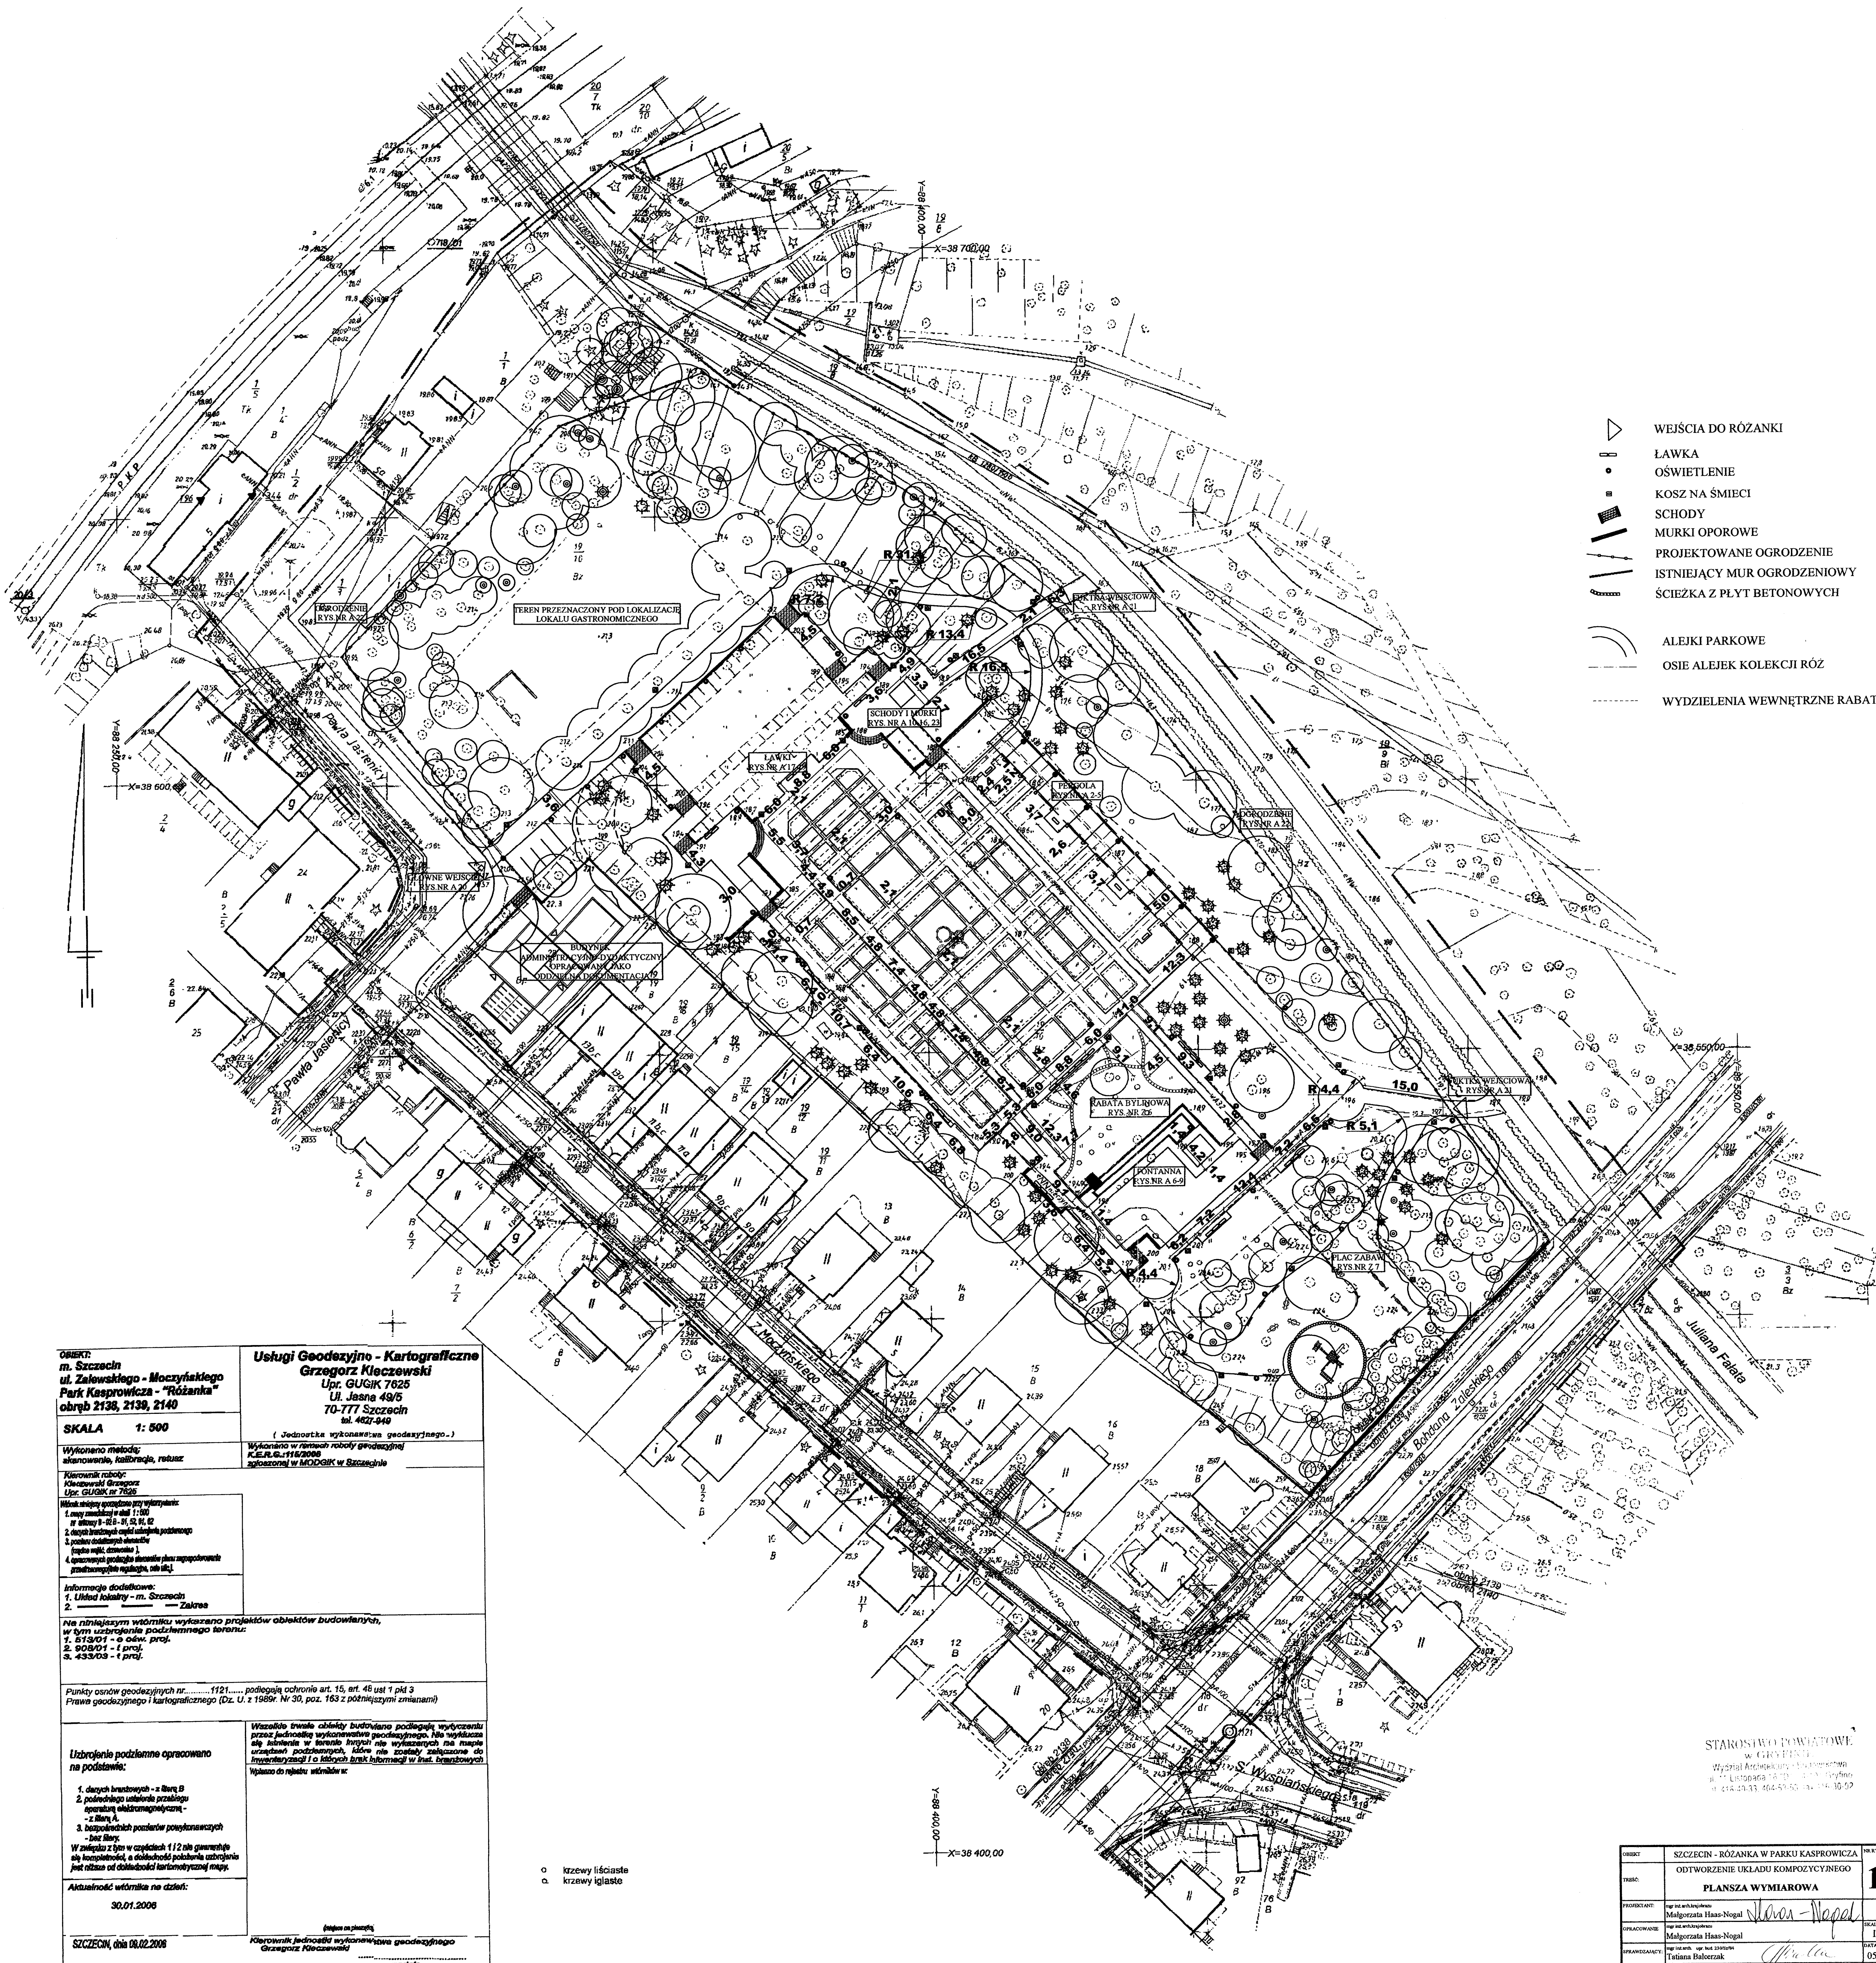

OBJEKT: m. Szczecin ul. Żeleńskiego - Moczyńskiego Park Kasprowicza - "Różanka" obręb 2130, 2139, 2140	
SKALA 1: 500	
Wykonano metodą: skanowanie, fotogrametria, rebusz	
Kierownik robót: Kierownik Grzegorz Upr. GUGIK 7625 70-777 Szczecin tel. 467-940	
Wzrost rośliny: 1. drzewa i krzewy - 1:100 2. drzewa i krzewy - 1:100 3. drzewa i krzewy - 1:100 4. drzewa i krzewy - 1:100 100. drzewa i krzewy - 1:100	
Informacje dodatkowe: 1. Ustawa o ochronie zabytków i zabytków kultury 2. Ustawa o ochronie zabytków i zabytków kultury	
Na niniejszym wzniesieniu wyznaczono projekt obiektów budowlanych, w tym urządzenia podziemnego terenu: 1. 513/01 - ośw. proj. 2. 513/01 - ośw. proj. 3. 433/03 - t. proj.	
Punkty osnowy geodezyjnych nr.....1121..... podlegają ochronie art. 15, art. 48 ust 1 pkt 9 Prawa geodezyjnego i kartograficznego (Dz. U. z 1989r. Nr 30, poz. 163 z późniejszymi zmianami)	
Uzbrojenie podziemne opracowano na podstawie: 1. danych brzoźnych - z Bory B 2. podziemnego uzbrojenia przystępu operacyjnego elektrowni wodnej - z Bory A 3. danych o podziemiu przystępu - bez Bory W związku z tym w częściach 1 i 2 nie gwarantuję się kompletności, a dokładność podania uzbrojenia jest różna od dokładności teraenowej mapy. Aktualność wzmianki na dzień: 30.01.2008	
SZCZECIN, dnia 08.02.2008	
Wzrost rośliny: 1. drzewa i krzewy - 1:100 2. drzewa i krzewy - 1:100 3. drzewa i krzewy - 1:100 4. drzewa i krzewy -Kierownik jednostki wykonawstwa geodezyjnego Grzegorz Kleczewski	
podpis	

- WEJŚCIA DO RÓZANKI
- ŁAWKA
- OŚWIETLENIE
- KOSZ NA ŚMIECI
- SCHODY
- MURKI OPOROWE
- PROJEKTOWANE OGRODZENIE
- ISTNIEJĄCY MUR OGRODZENIOWY
- ŚCIEŻKA Z PŁYT BETONOWYCH
- ALEJKI PARKOWE
- OSIE ALEJK KOLEKCJI RÓZ
- WYDZIELENIA WEWNĘTRZNE RABAT

OBJEKT	SZCZECIN - RÓZANKA W PARKU KASPROWICZA	NR 1
TRESC	ODTWARZENIE UKŁADU KOMPOZYCYJNEGO PLANSZA WYMIAROWA	1
PROJEKTANT	mgr inż. architekta Malgorzata Haas-Nogal	1
OPRACOWANIE	mgr inż. architekta Malgorzata Haas-Nogal	1
SPRACOWANIE	mgr inż. architekta Tatiana Balcerzak	05