
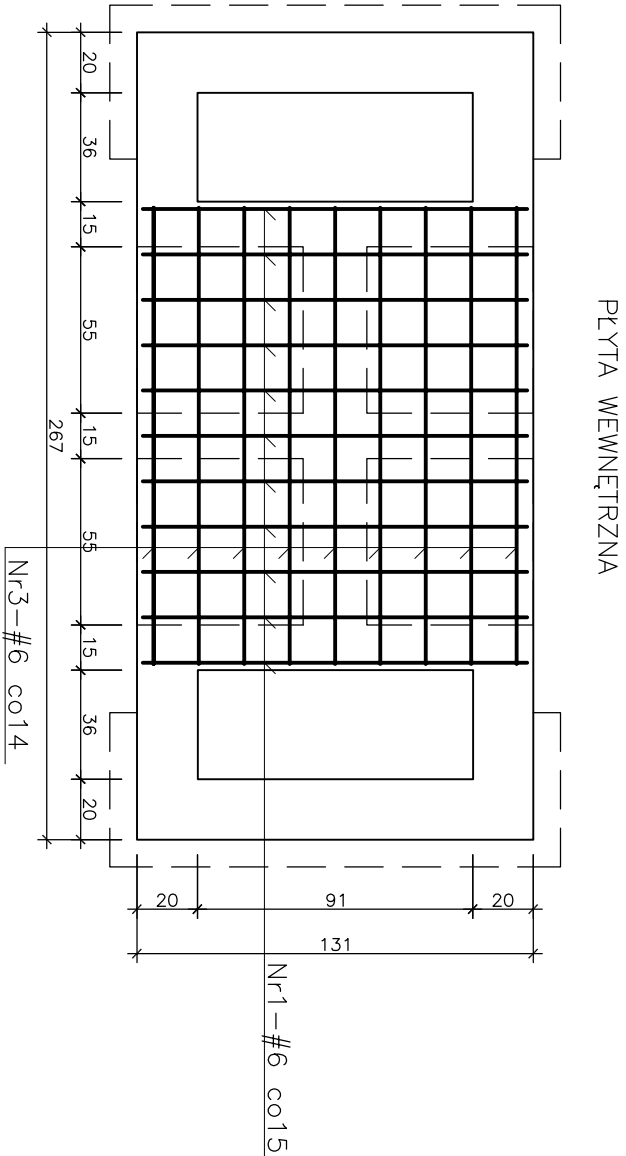
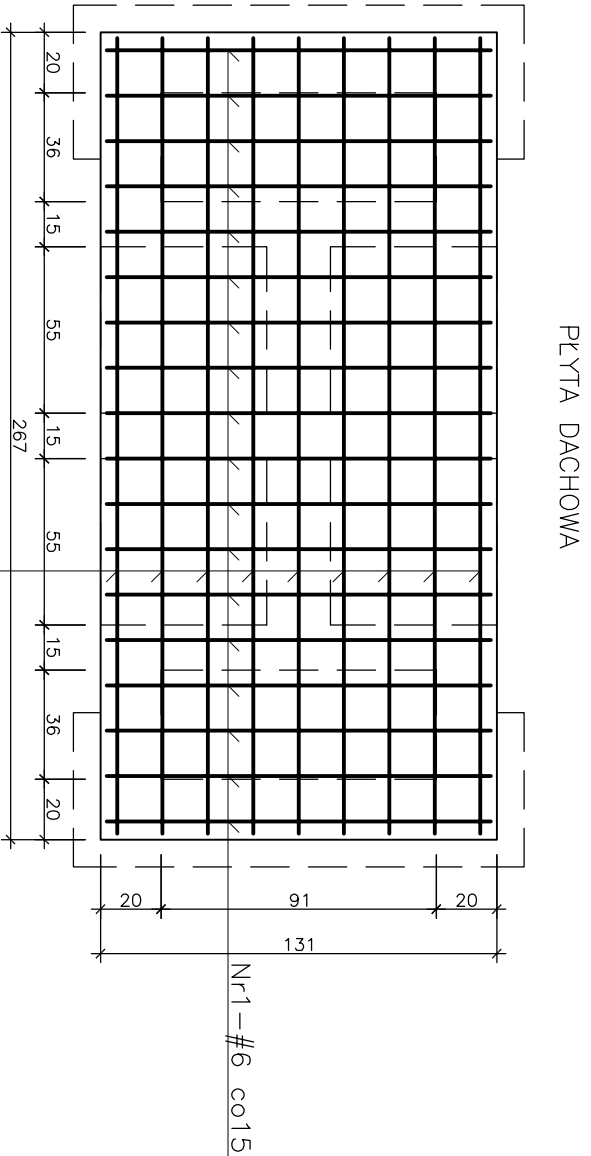


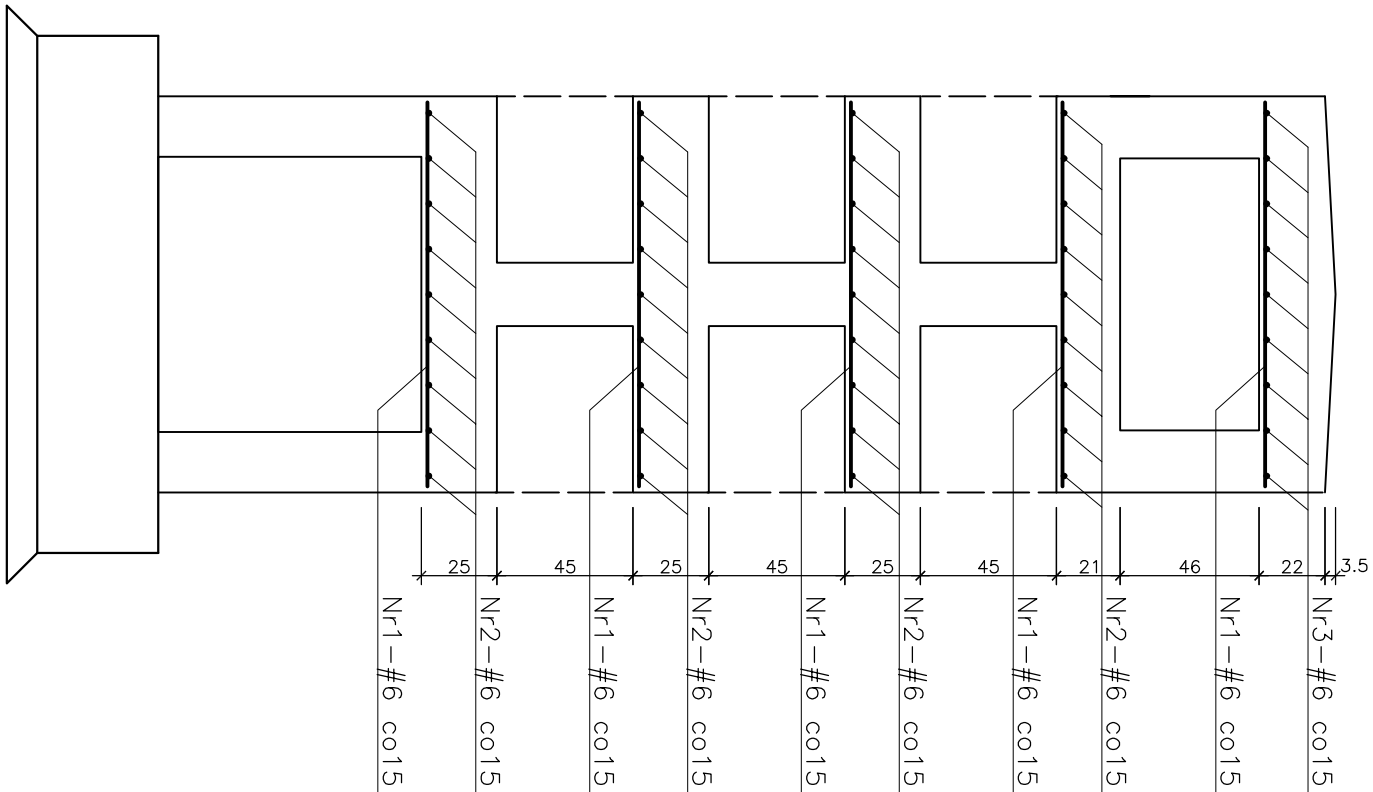

WYKAZ STALI DLA 1 ELEMENTU					
Nr	ø[mm]	L [cm]	il.szt.	ciężar cofk. kg	dl. cofk. m
1	6	127	62	17,48	78,74
2	6	150	36	11,99	54,00
3	6	363	9	7,25	32,67
R A Z E M				36,72	165,41
RAZEM 2 ELEMENTY				73,44	330,82

BETON C35/45 (B45)
STAL A-III 34GS

"ARCHIMEDES" architektura, media, design ul. Główna 37, 71-085 Szczecin		
INWESTOR ZAKŁAD USŁUG KOMUNALNYCH ul. Ku Słońcu 125a, 71-080 Szczecin		
ADRES CMENTARZ W DĄBIU ul. Gołeniewska, działka Nr 2/1, obr. 4146		
RODZAJ OPRACOWANIA ŚCIANY URNOWE - KONSTRUKCJA		DATA 06.2010
TREŚĆ ZBROJENIE ŚCIANY "1"		SKALA 1:25
PROJEKTANT mgr inż. KRZYSZTOF WOJTECKI upr. bud. Nr 161/Sz/91		NR RYS. 9
WERYFIKACJA inż. BOGDAN WOJTECKI upr. proj. Nr 4719/61		