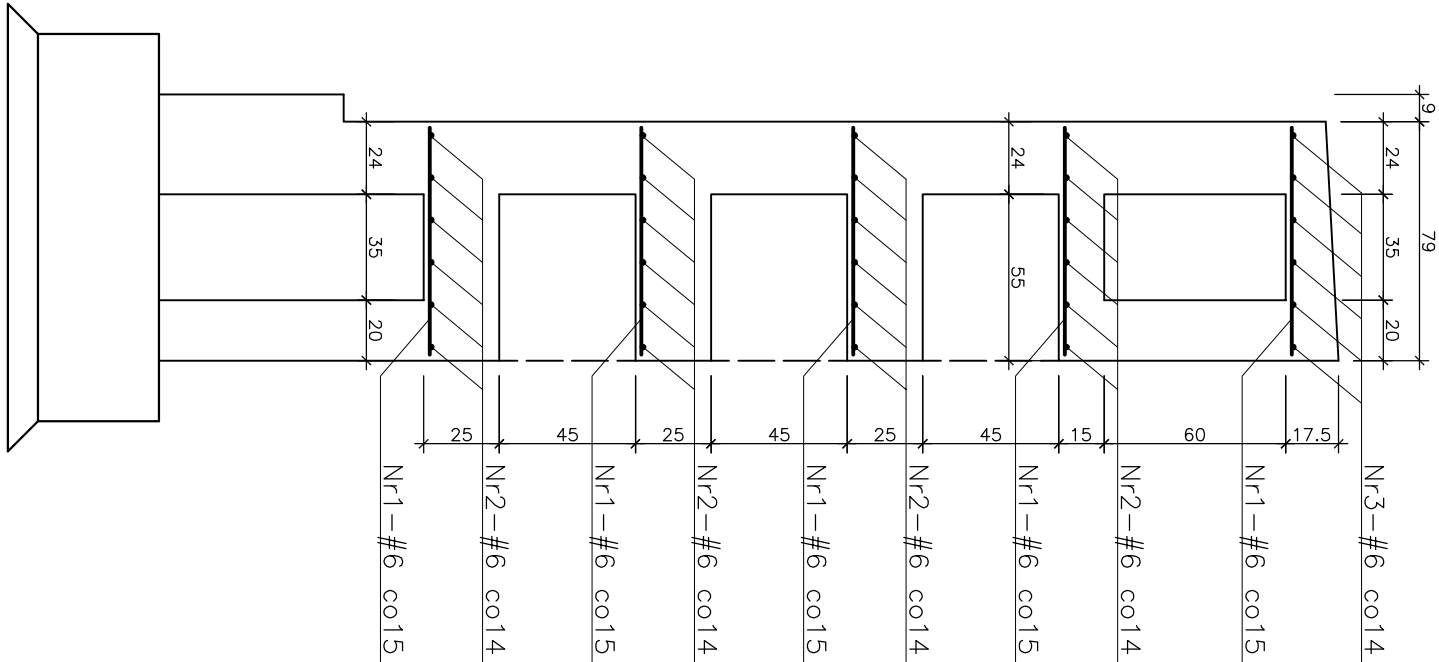


WYKAZ STALI DLA 1 ELEMENTU

Nr	ø[mm]	L [cm]	il.szt.	ciężar cdk, kg	dł. cdk, m
1	6	75	250	41,63	187,50
2	6	710	24	37,83	170,40
3	6	870	6	11,59	52,20
R A Z E M				91,05	410,10
RAZEM 2 ELEMENTY				182,10	820,20

BETON C35/45 (B45)
STAL A-III 34GS

"ARCHIMEDES" architektura, media, design ul. Główna 37, 71-086 Szczecin		
INWESTOR ZAKŁAD USŁUG KOMUNALNYCH ul. Ku Słońcu 125a, 71-080 Szczecin		
ADRES ul. Gołeniewska, działka Nr 2/1, obr. 4146		DATA 06.2010
RODZAJ OPRACOWANIA ŚCIANY URNOWE - KONSTRUKCJA		
Tytuł ZBROJENIE ŚCIANY "3"		SKALA 1:25
PROJEKTANT mgr inż. KRZYSZTOF WOJTECKI upr. bud. Nr 161/Sz/91		
WERYFIKACJA inż. BOGDAN WOJTECKI upr. proj. Nr 4719/61		NR RYS. 11