


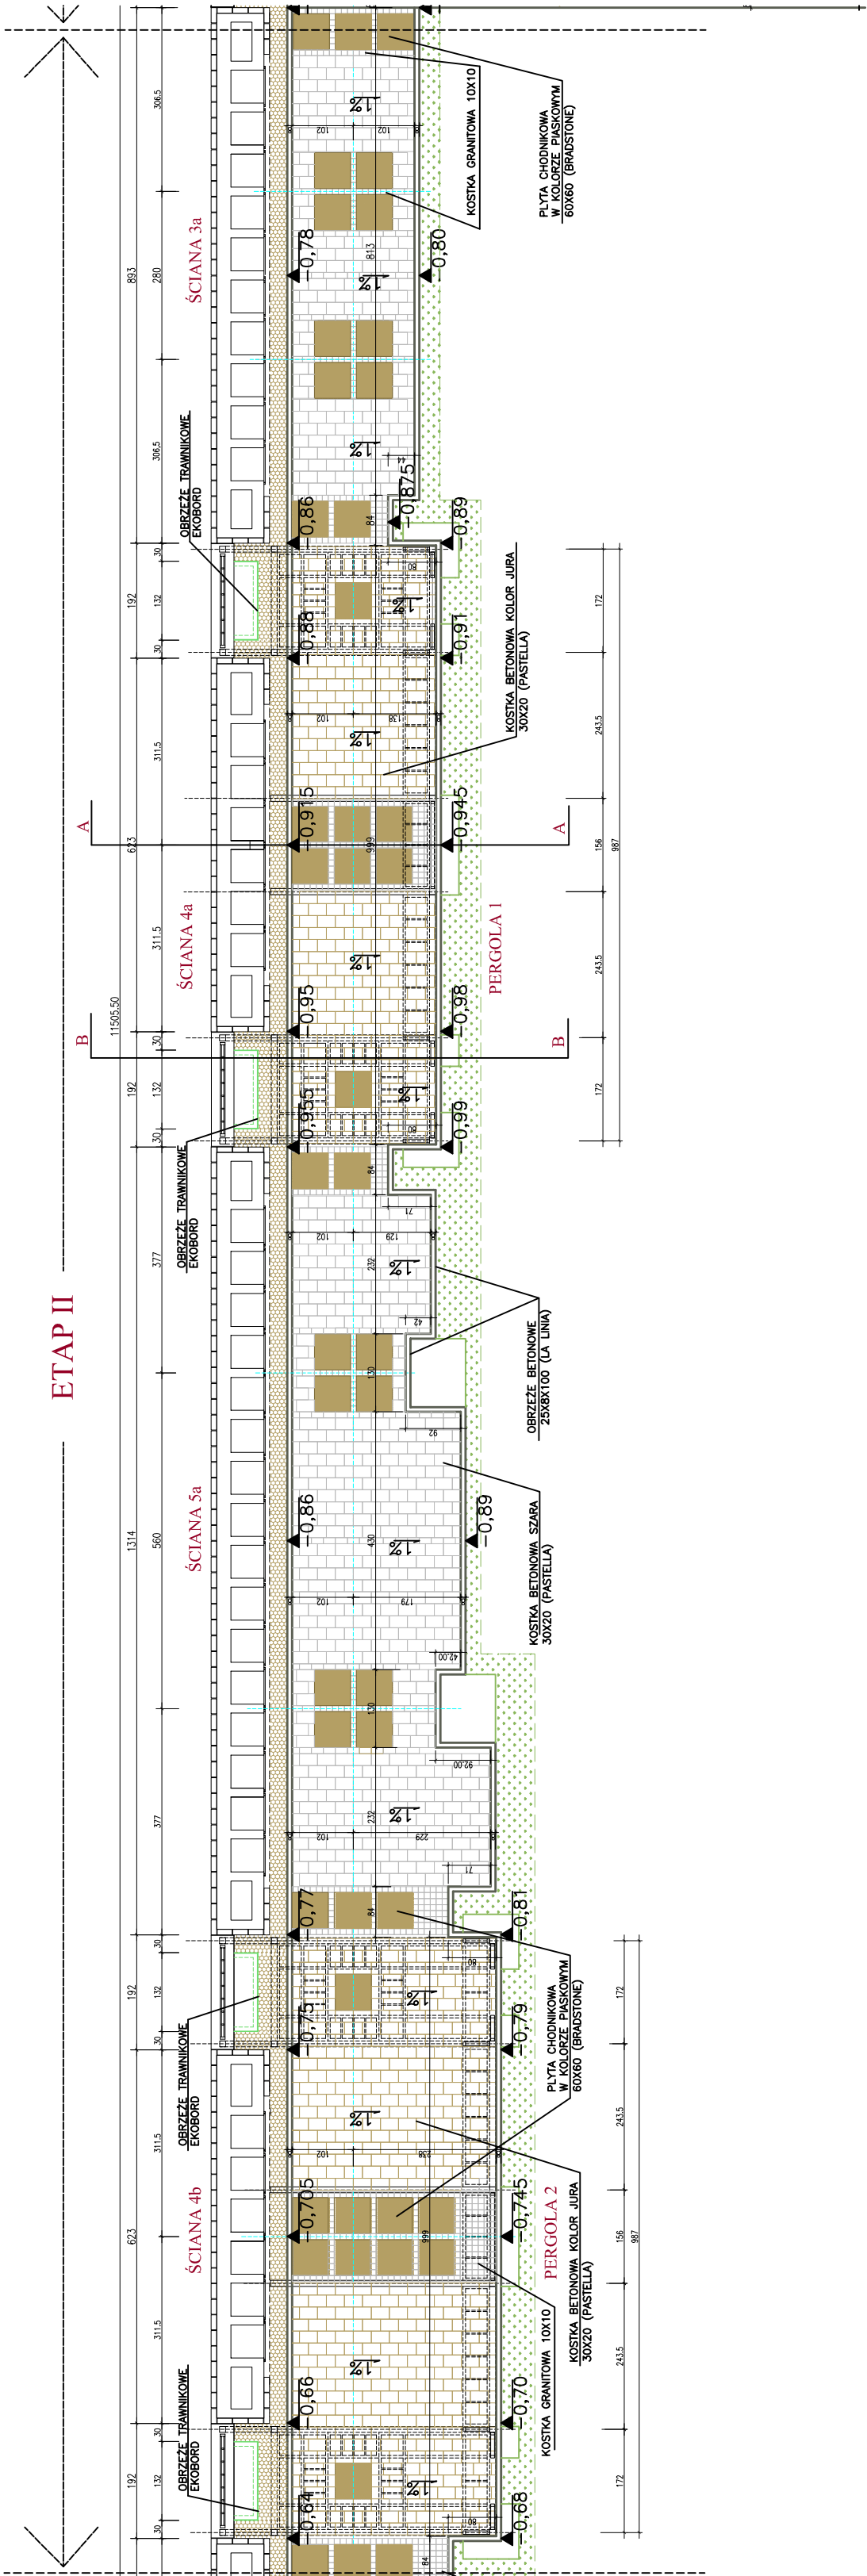

"ARCHIMEDES" architektura; media; design ul. Gronowa 37, 71-085 Szczecin		 ARCHIMEDES ARCHYTEKTURA I PROJEKTOWANIE	
INWESTOR	ZAKŁAD USŁUG KOMUNALNYCH ul. Ku Słońcu 125a, 71-080 Szczecin		
ADRES	CMENTARZ W DABIU ul. Goleniowska, działka Nr 2/1, obr. 4146		
RODZAJ OPRACOWANIA	SCIANY URNOWE PROJEKT ZAGOSPODAROWANIA TERENU		
TREŚĆ	NAWIERZCHNIE		
DATA	06. 2010		
PROJEKTANCI:	mgr inż. arch. JOANNA WÓJTECKA upr. proj. Nr 202/Sz/89	SKALA 1:100	
	mgr inż. arch. JAGNA SIKORSKA	NR RYS.	
WERYFIKACJA:	mgr inż. arch. MARIŻENA JAROSZEK upr. proj. Nr 69/Sz/90	3B	