

OBIEKT:
Szczecin Dąbie
ul. Goleniowska /cmentarz/
część dz. nr 2/1
obr. 4146

SKALA: 1 :500
Układ współrzędnych: Lokalny m. Szczecin
Poziom odniesienia wysokości: Amsterdam

Kierownik roboty: inż. Sławomir Żukowski
upr. Nr. 20654
..... podpis

Mapę do celów projektowych sporządzono przy wykorzystaniu:
1. mapy zasadniczej w skali 1 : 500 sekcje: 7 - 01 B - 68, 78
2. danych brzożowych części uzbrojenia podziemnego
3. pomiaru zieleni wysokiej i pomiarów przyrody oraz pomiaru innych
4. obiektów wskazanych przez projektanta
5. opracowanych geodezyjnie elementów planu zagospodarowania
6. przestrzennego (linie rozgraniczające, linie regulacyjne, osie ulic)

Na mapie do celów projektowych wykazano następujące uzgodnienie
przez ZUPP projekty sieci uzbrojenia terenu:
1. brak

Informacje dodatkowe:

- 1. Zakres pomiaru: —————
- 2. Reakcja znaków zgodna z instrukcją techniczną K-1 (1979), K-1(Podstawowa Mapa Kraju z 1998)
- 3. Mapa nabyta jest do celów projektowych w zakresie pomiaru.
- 4. Stopień kartometryczności mapy do celów projektowych jest zgodny z przepisami instrukcji technicznej K-1 (1979), K-1(Podstawowa Mapa Kraju z 1998)
- 5. Wszystkie trwałe obiekty budowlane podlegają wytyczeniu przez jednostkę wykonawstwa geodezyjnego
- 6. Nie wyklucza się istnienia w terenie również uzbrojenia, o którym brak było informacji brzożowych i nie zostało odnotowane w czasie inwentaryzacji geodezyjnej

Uzbrojenie opracowano na podstawie:
1. danych brzożowych – z literą B
2. pośredniego ustalenia przebiegu – z literą A
3. aparaturą elektromagnetyczną – z literą A
4. bezpośrednich pomiarów powykonawczych – bez litery.
W związku z tym w częściach 1 i 2 nie gwarantuje się kompletności, a dokładność położenia uzbrojenia na mapie może być niższa od dokładności kartometrycznej mapy.

Aktualność mapy do celów projektowych na dzień:
27.04.2010r.

Kierownik jednostki wykonawstwa geodezyjnego:

USŁUGI GEODEZYJNE i INFORMACYJNE
Sławomir Żukowski
71 – 788 Szczecin
ul. Piłska 20
tel. 0503 179 435


(jednostka wykonawstwa geodezyjnego)

Wykonano metodą: rastrowo w cyfrowo

Wykonano w ramach roboty geodezyjnej nr:
K.E.R.G.: 962/2010

Wykazanie opracowania znajdują się punkty osnowy geodezyjnej nr:

- LEGENDA:
- GRANICA OPRACOWANIA
 - DRZEWO Z NUMEREM INWENTARYZACJI
 - DRZEWO Z NUMEREM INWENTARYZACJI NIE ZNAJDUJĄCE SIĘ NA PODKLADZIE GEODEZYJNYM NANIESIONE ORIENTACYJNIE
 - SKUPINY KRZEWÓW, PODROSTU I SAMOSIEWÓW Z NUMEREM INWENTARYZACJI NANIESIONE ORIENTACYJNIE
 - DRZEWA I KRZEWY NIE ISTNIEJĄCE

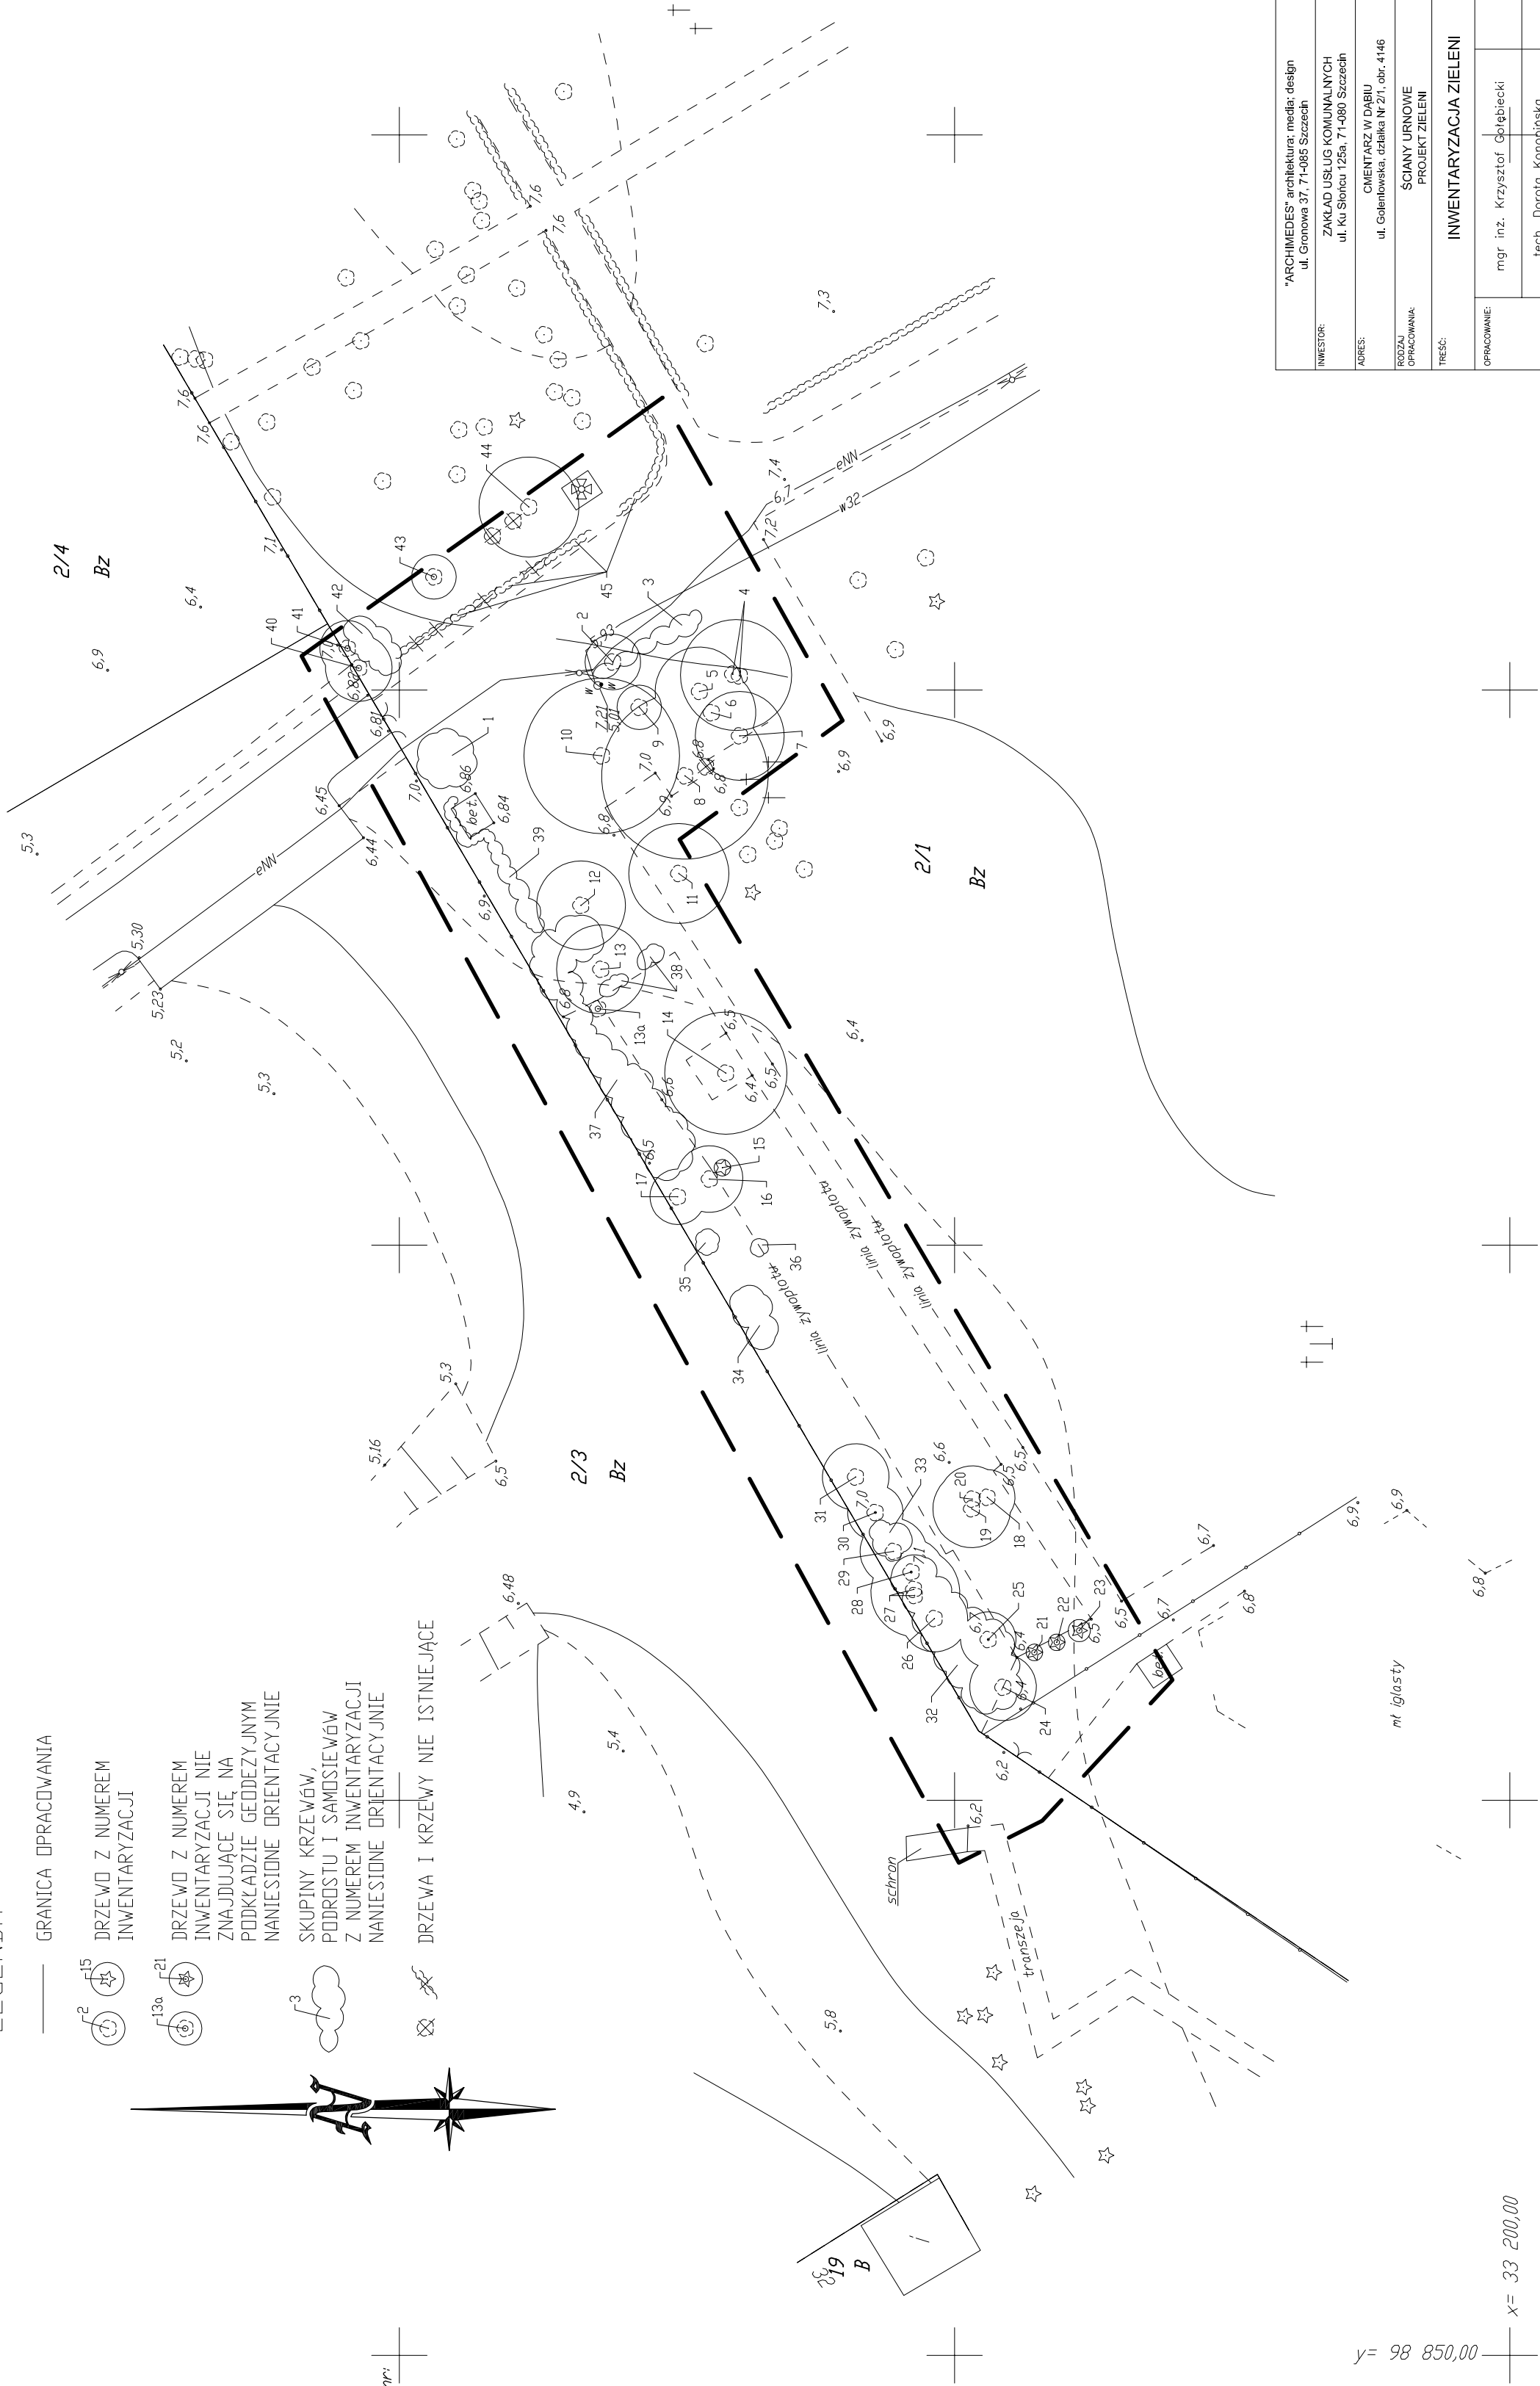

y= 98 850,00

x= 33 200,00

			
"ARCHIMEDES" architektura, media, design ul. Gronowa 37, 71-085 Szczecin			ARCHIMEDES
INWESTOR:	ZAKŁAD USŁUG KOMUNALNYCH ul. Ku Słońcu 125a, 71-080 Szczecin		
ADRES:	OBIĘTARZ W DĄBIU ul. Goleniowska, działka Nr 2/1, obr. 4146		
RODZAJ OPRACOWANIA:	SCIANY URNOWE PROJEKT ZIELENI		
TREŚĆ:	INWENTARYZACJA ZIELENI		
OPRACOWANIE:	mgr inż. Krzysztof Ogieblecki		NR RYS. 1
	tech. Dorota Konopinska		