


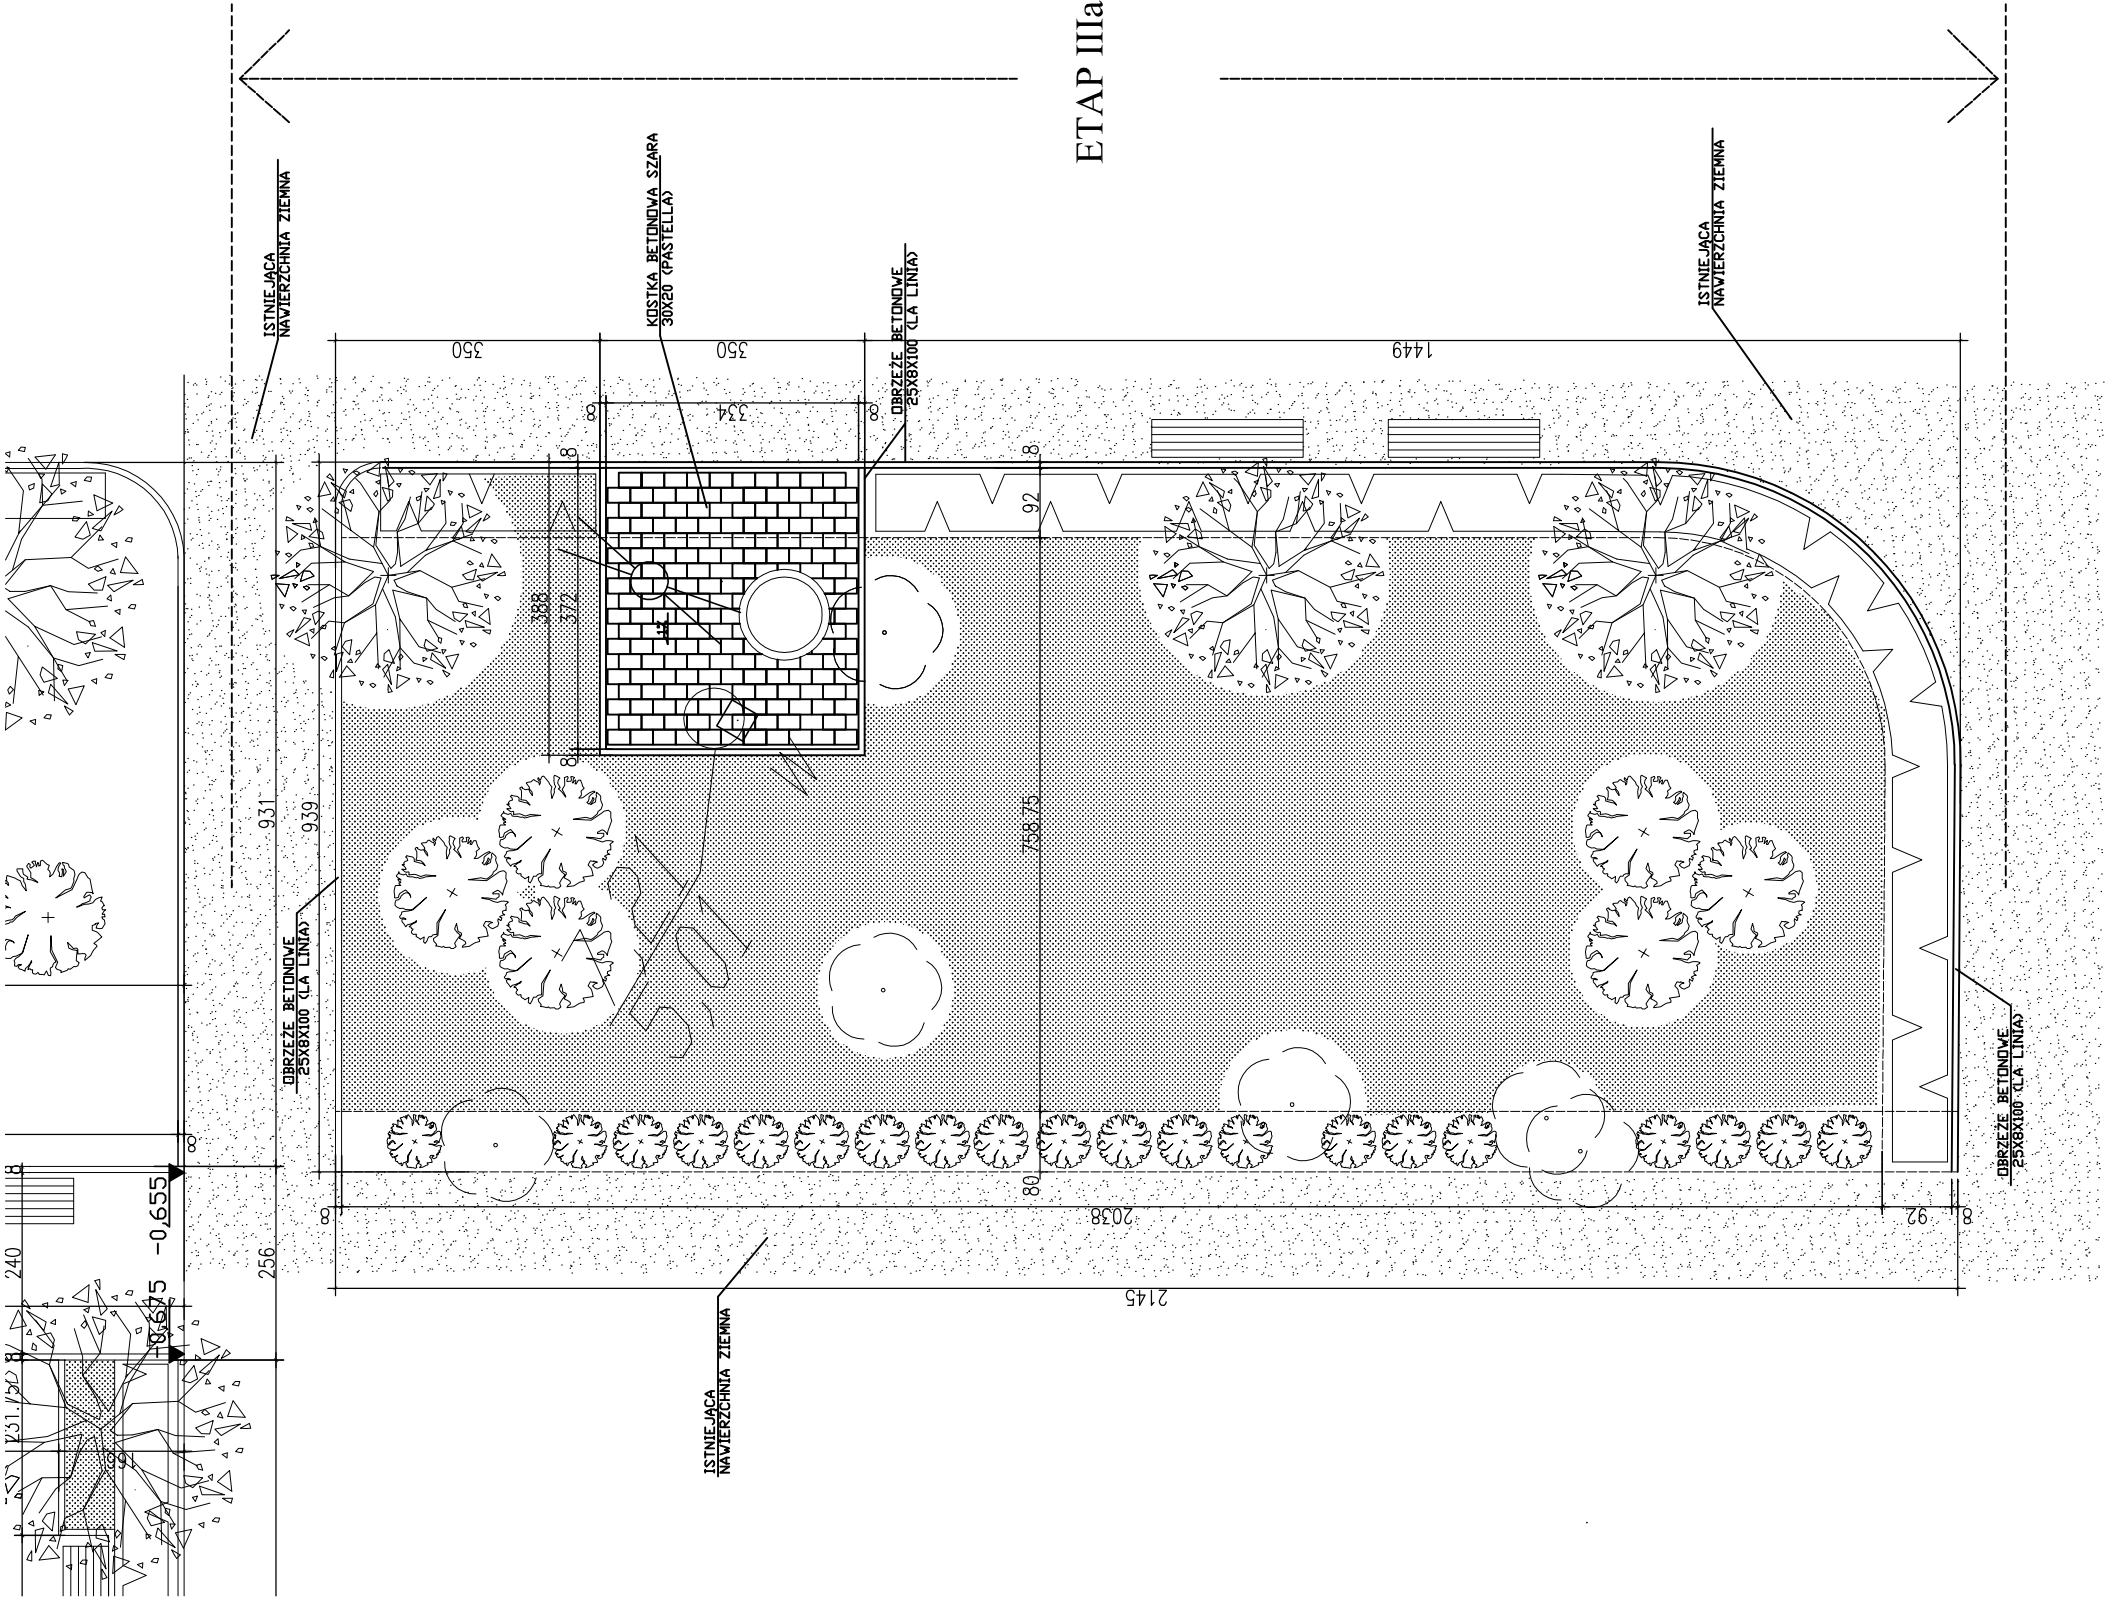

"ARCHIMEDES" architektura; media; design ul. Gronowa 37, 71-085 Szczecin			
INWESTOR	ZAKŁAD USŁUG KOMUNALNYCH ul. Ku Słońcu 125a, 71-080 Szczecin		
ADRES	CMENTARZ W DĄBIU ul. Goleniowska, działka Nr 2/1, obr. 4146		
RODZAJ OPRACOWANIA	ŚCIANY URNOWE PROJEKT ZAGOSPODAROWANIA TERENU		
TREŚĆ	PLANSZA SZCZEGÓŁOWA		
PROJEKTANCI	mgr inż. arch. JOANNA WOJTECKA upr. proj. Nr 202/Sz/89	DATA 06. 2010	
		SKALA 1:100	
WERYFIKACJA	mgr inż. arch. JAGNA SIKORSKA	NR RYS. 2D	
	mgr inż. arch. MARZENA JAROSZEK upr. proj. Nr 69/Sz/90		