


OBIEKT: Szczecin Dąbie ul. Goleniowska /cmentarz/ część dz. nr 2/1 obr. 4146	USŁUGI GEODEZYJNE I INFORMACYCZNE Sławomir Żukowski 71 - 788 Szczecin ul. Piłska 20 tel. 0503 179 435 (Jednostka wykonawstwa geodezyjnego)
SKALA: 1 :500 Układ współrzędnych: Lokalny m. Szczecin Poziom odniesienia wysokości: Amsterdam	Wykonano metodą: a) astrono b) cyfrowo
Kierownik robót: inż. Sławomir Żukowski upr. Nr: 20654 podpis	Wykonano w ramach robót geodezyjnej: K.E.R.G.: 962/2010
Mapę do celów projektowych sporządzono przy wykorzystaniu: 1. mapy zasadniczej w skali 1 : 500 sekcje: 7 - 01 B - 68, 78 2. danych brzoźowych części urobienia poleconego 3. pomiaru zieleni wysokości i pomiarów przynody oraz pomiaru innych obiektyw wskazanych przez projektanta 4. opracowanych geodezyjnie elementów planu zagospodarowania przeczernego (linie rozgraniczające, linie regulacyjne, osie ulic)	W zakresie opracowania znajdują się punkty osnowy geodezyjnej nr: brak podlegające ochronie na podstawie art. 15 ust. 48 ust. 1 pkt 3 ustawy Prawo geodezyjne i kartograficzne.
Na mapie do celów projektowych wykazano następujące uzgodnienie przez ZUPD projektu sieci uzbrojenia terenu: 1. brak	Granice i nr działek ewidencyjnych według danych MODOk w: Szczecinie z dnia: 15.04.2010r.
Informacje dodatkowe: 1. Zakres pomiaru: 2. Redakcja znaków zgodna z instrukcją techniczną K-1 (1979), K-1 (Podstawowa Mapa Kraju z 1998) 3. Mapa nadaje się do celów projektowych w zakresie pomiaru. 4. Stopień kartometryczności mapy do celów projektowych jest zgodny z przepisami instrukcji technicznej K-1 (1979), K-1 (Podstawowa Mapa Kraju z 1998) 5. Wszystkie trwałe obiekty budowlane podlegają wytyczeniu przez jednostkę wykonawstwa geodezyjnego 6. Nie wyklucza się istnienia w terenie również urobienia, o którym brak było informacji brzoźowych i nie zostało odnotowane w czasie inwentaryzacji geodezyjnej	
Uzbrojenie opracowano na podstawie: 1. danych brzoźowych - z liścia B 2. pośredniego ustalenia przebiegu 3. aparatury elektromagnetycznej - z liścia A 4. bezpośrednich pomiarów powykarbowanych - bez liścia. W związku z tym w częściach 1 i 2 nie gwarantuje się kompletności, a dokładność pomiarów urobienia na mapie może być niższa od dokładności kartograficznej mapy.	
Aktualność mapy do celów projektowych na dzień: 27.04.2010r.	Kierownik jednostki wykonawstwa geodezyjnego:

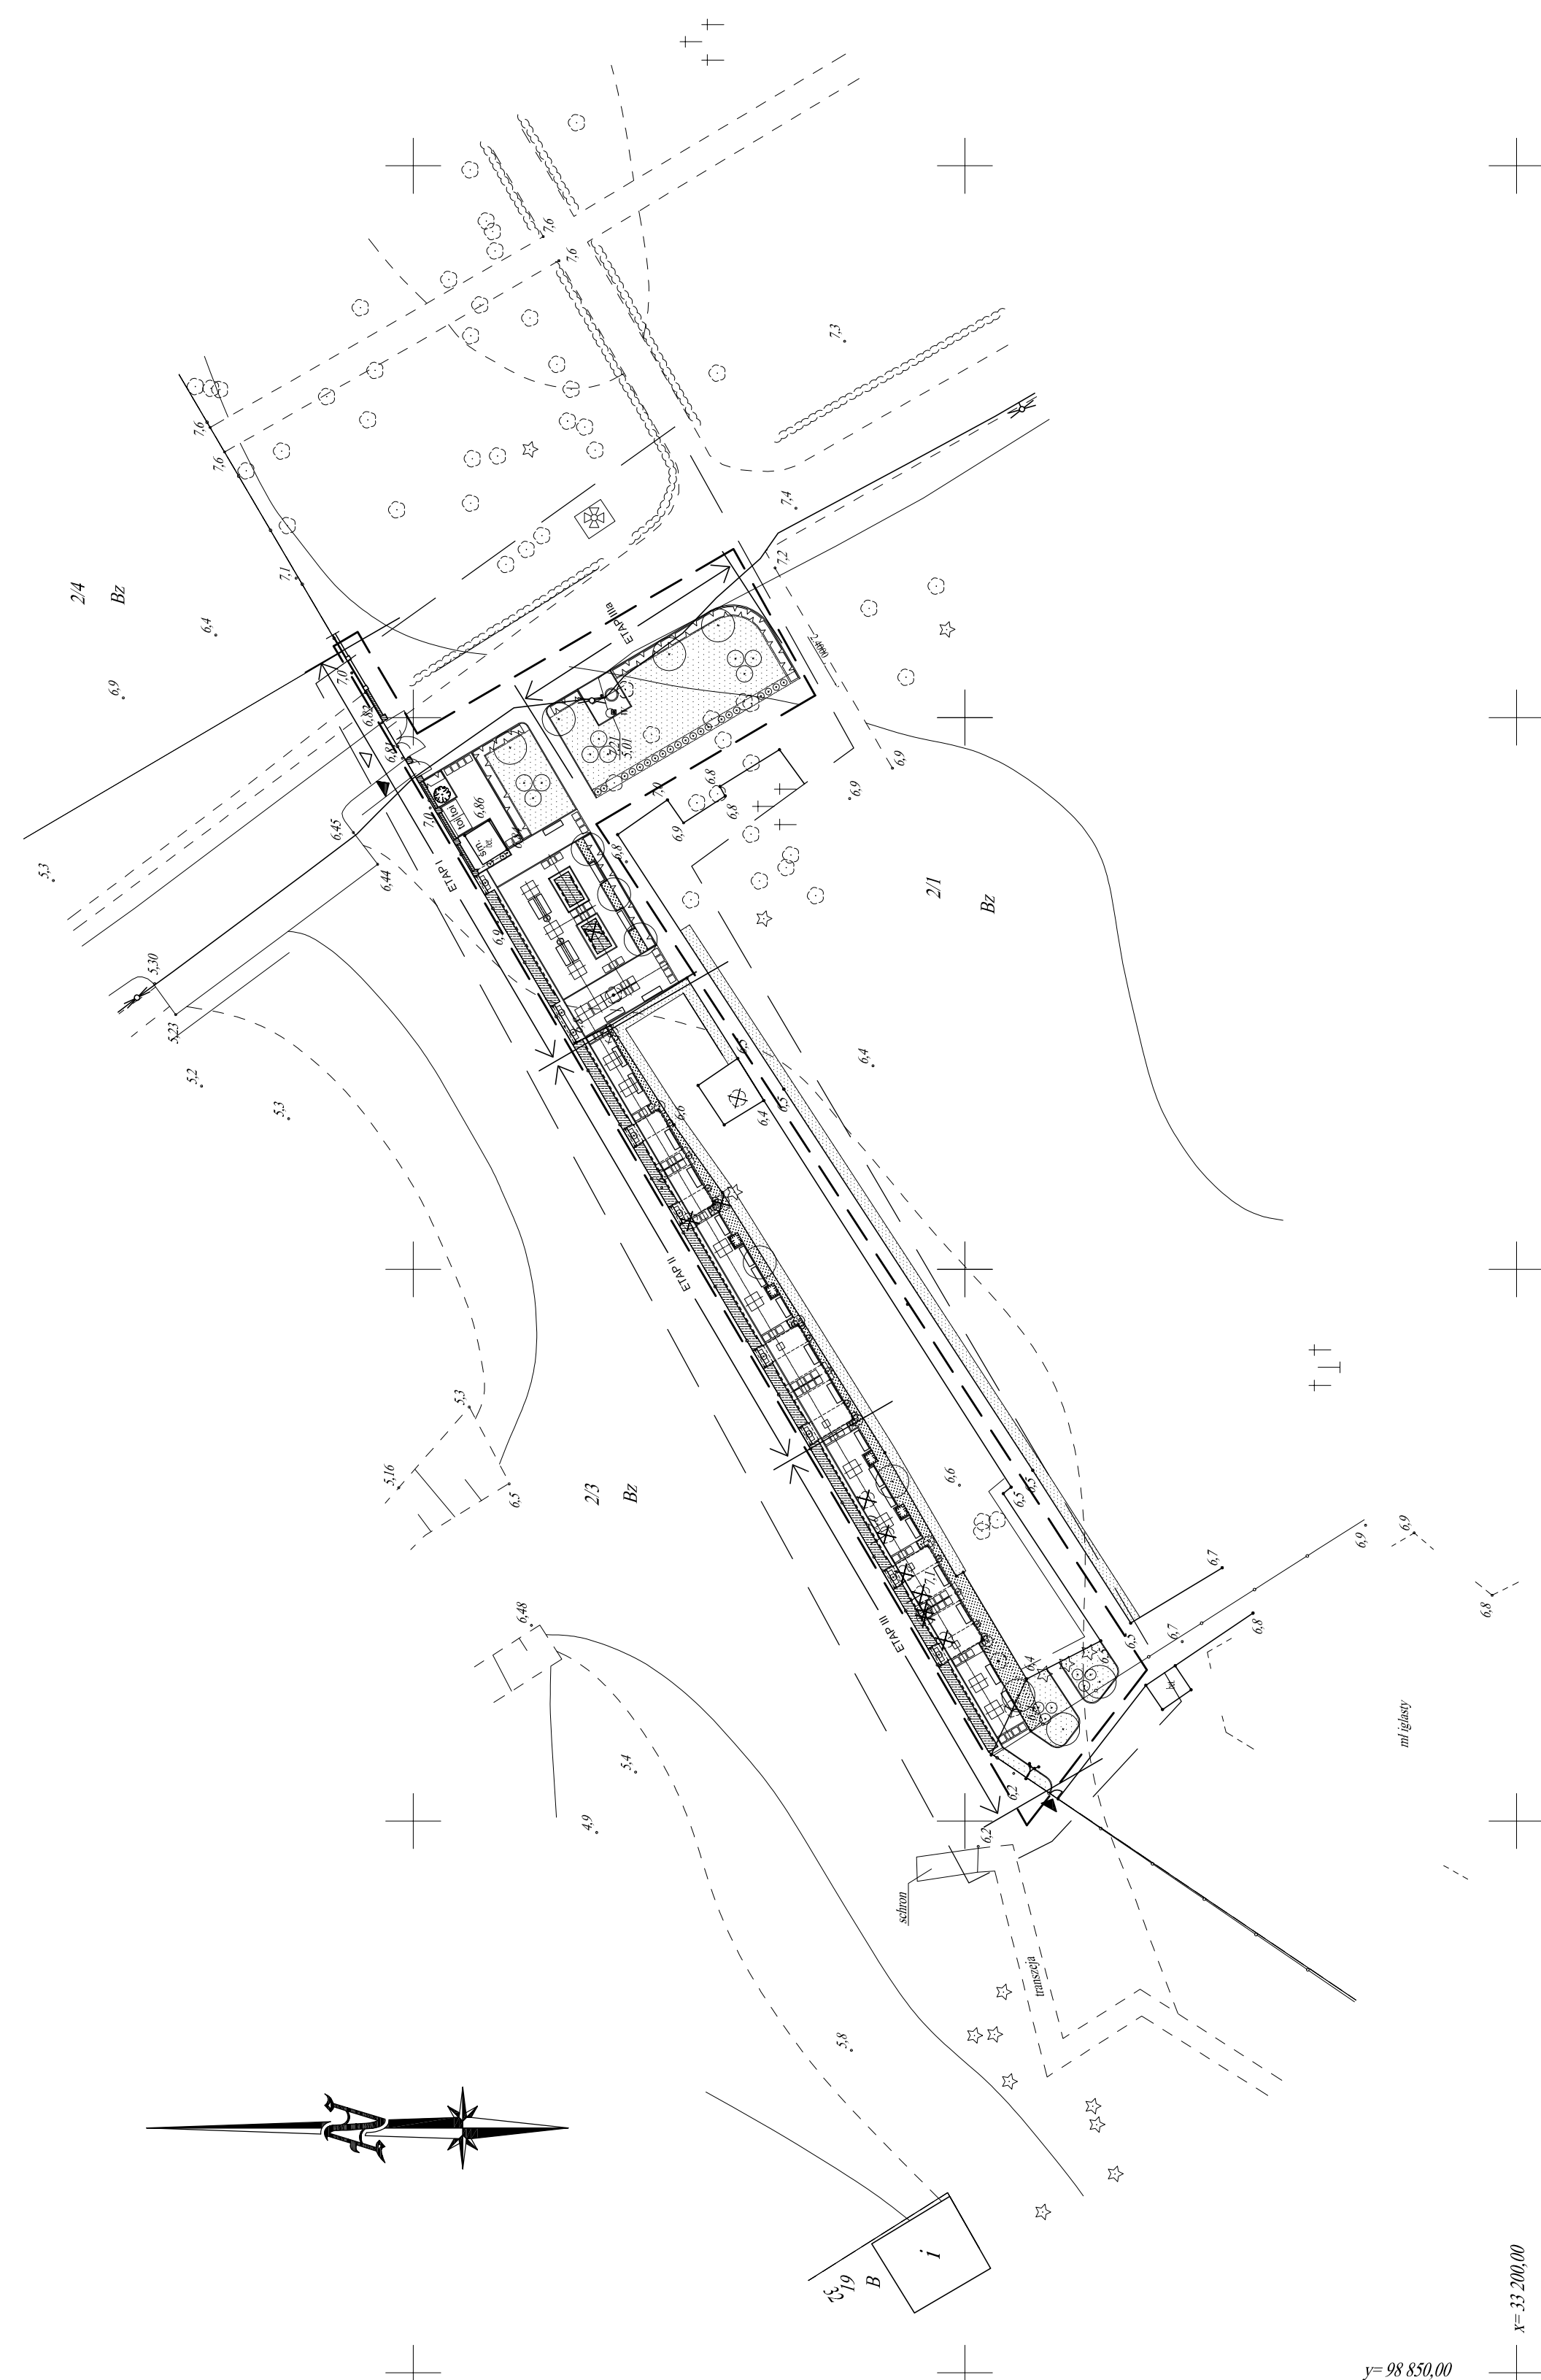

LEGENDA	
—	granica opracowania
< >	oznaczenie etapów
▼	wejście na teren cmentarza
▽	wjazd na teren cmentarza
▨	ściany urnowe
▤	mur ogrodzeniowy
▥	pergola
---	trejaż
□	elementy dekoracyjne nawierzchni
—	obrzeże trawnikowe, betonowe
▬	ławka
▭	toł toł
▭	śmietnik
ZIELEŃ ISTNIEJĄCA	
○	drzewa liściaste
☆	drzewa iglaste
⊗	drzewa liściaste naniesione podczas inwentaryzacji
⊗	krzewy liściaste
▨	żywoplot
ZIELEŃ PROJEKTOWANA	
○	drzewa liściaste
⊗	krzewy liściaste
⊗	projektowana wycinka drzew
▨	byliny i krzewinki
▨	trawnik

ARCHIMEDES architektura, media, design ul. Gronowa 37, 71-085 Szczecin	
INWESTOR: ZAKŁAD USŁUG KOMUNALNYCH ul. Ku Słońcu 125a, 71-080 Szczecin	
ADRES: CMENTARZ W DĄBIU ul. Goleniowska, działka Nr 21, obr. 4146	
RODZAJ OPRACOWANIA:	SCENARIUSZ URNOWE
PROJEKT ZAGOSPODAROWANIA TERENU	
Tytuł:	
PLANSZA PODSTAWOWA	
DATA: 06.2010	
PROJEKTANT:	mgr inż. arch. JOANNA WOJTECKA upr. proj. Nr 202/Sz/89
WERYFIKACJA:	mgr inż. arch. JAGNA SIKORSKA mgr inż. arch. MARZENA JAROSZEK upr. proj. Nr 69/Sz/90

y= 98 850,00

x= 33 200,00