


OBIEKT: Szczecin Dąbie ul. Goleniowska /cmentarz/ część dz. nr 2/1 obr. 4146	USŁUGI GEODEZYJNE I INFORMACYCZNE Sławomir Żukowski 71 - 788 Szczecin ul. Piłska 20 tel. 0503 179 435 (jednostka wykonawstwa geodezyjnego)
SKALA: 1 :500 Układ współrzędnych: Lokalny m. Szczecin Poziom odniesienia wysokości: Amsterdam	Wykonano metodą: a) rastrowo b) cyfrowo
Kierownik robót: inż. Sławomir Żukowski upr. Nr: 20654	Wykonano w ramach robót geodezyjnej: K.E.R.G.: 962/2010
Mapę do celów projektowych sporządzono przy wykorzystaniu: 1. mapy zasadniczej w skali 1 : 500 sekcje 7 - 01 B - 68, 78 2. danych branżowych części uzbrojenia podziemnego 3. pomiarów zieleni wysokości i pomników przyrody oraz pomiarów innych obiektów wskazanych przez projektanta 4. opracowany w geodezyjnym elemencie planu zagospodarowania przestrzennego (linie rozgraniczające, linie regulacyjne, osie ulic)	W zakresie opracowania znajdują się punkty osnowy geodezyjnej nr: brak podlegające odnowie na podst. art. 15 art. 48 ust. 1 pkt 3 ustawy Prawo geodezyjne i kartograficzne.
Na mapie do celów projektowych wykazano następujące uzgodnienie przez ZUPD projektu sieci uzbrojenia terenu: 1. brak	Granice i nr działek ewidencyjnych według danych MODOGK w Szczecinie z dnia: 15.04.2010r.
Informacje dodatkowe: 1. Zakres pomiarów: 2. Redakcja znaków zgodna z instrukcją techniczną K-1 (1979), K-1 (Polskowna Mapa Kraju z 1998) 3. Mapa nadaje się do celów projektowych w zakresie pomiaru. 4. Stopień kartometryczności mapy do celów projektowych jest zgodny z przepisami instrukcji technicznej K-1 (1979), K-1 (Polskowna Mapa Kraju z 1998) 5. Wszystkie trwałe obiekty budowlane podlegają wytyczeniu przez jednostkę wykonawstwa geodezyjnego 6. Nie wyklucza się istnienia w terenie również uzbrojenia, o którym brak było informacji branżowych i nie zostało odnotowane w czasie inwentaryzacji geodezyjnej	
Uzbrojenie opracowano na podstawie: 1. danych branżowych - z literą B 2. pośredniego ustalenia przebiegu aparaturą elektromagnetyczną - z literą A. 3. bezpośrednich pomiarów powykonawczych - bez litery. W związku z tym w częściach 1 i 2 nie gwarantuję się kompletności, a dokładność położenia uzbrojenia na mapie może być niższa od dokładności kartometrycznej mapy.	
Aktualność mapy do celów projektowych na dzień: 27.04.2010r.	Kierownik jednostki wykonawstwa geodezyjnego:

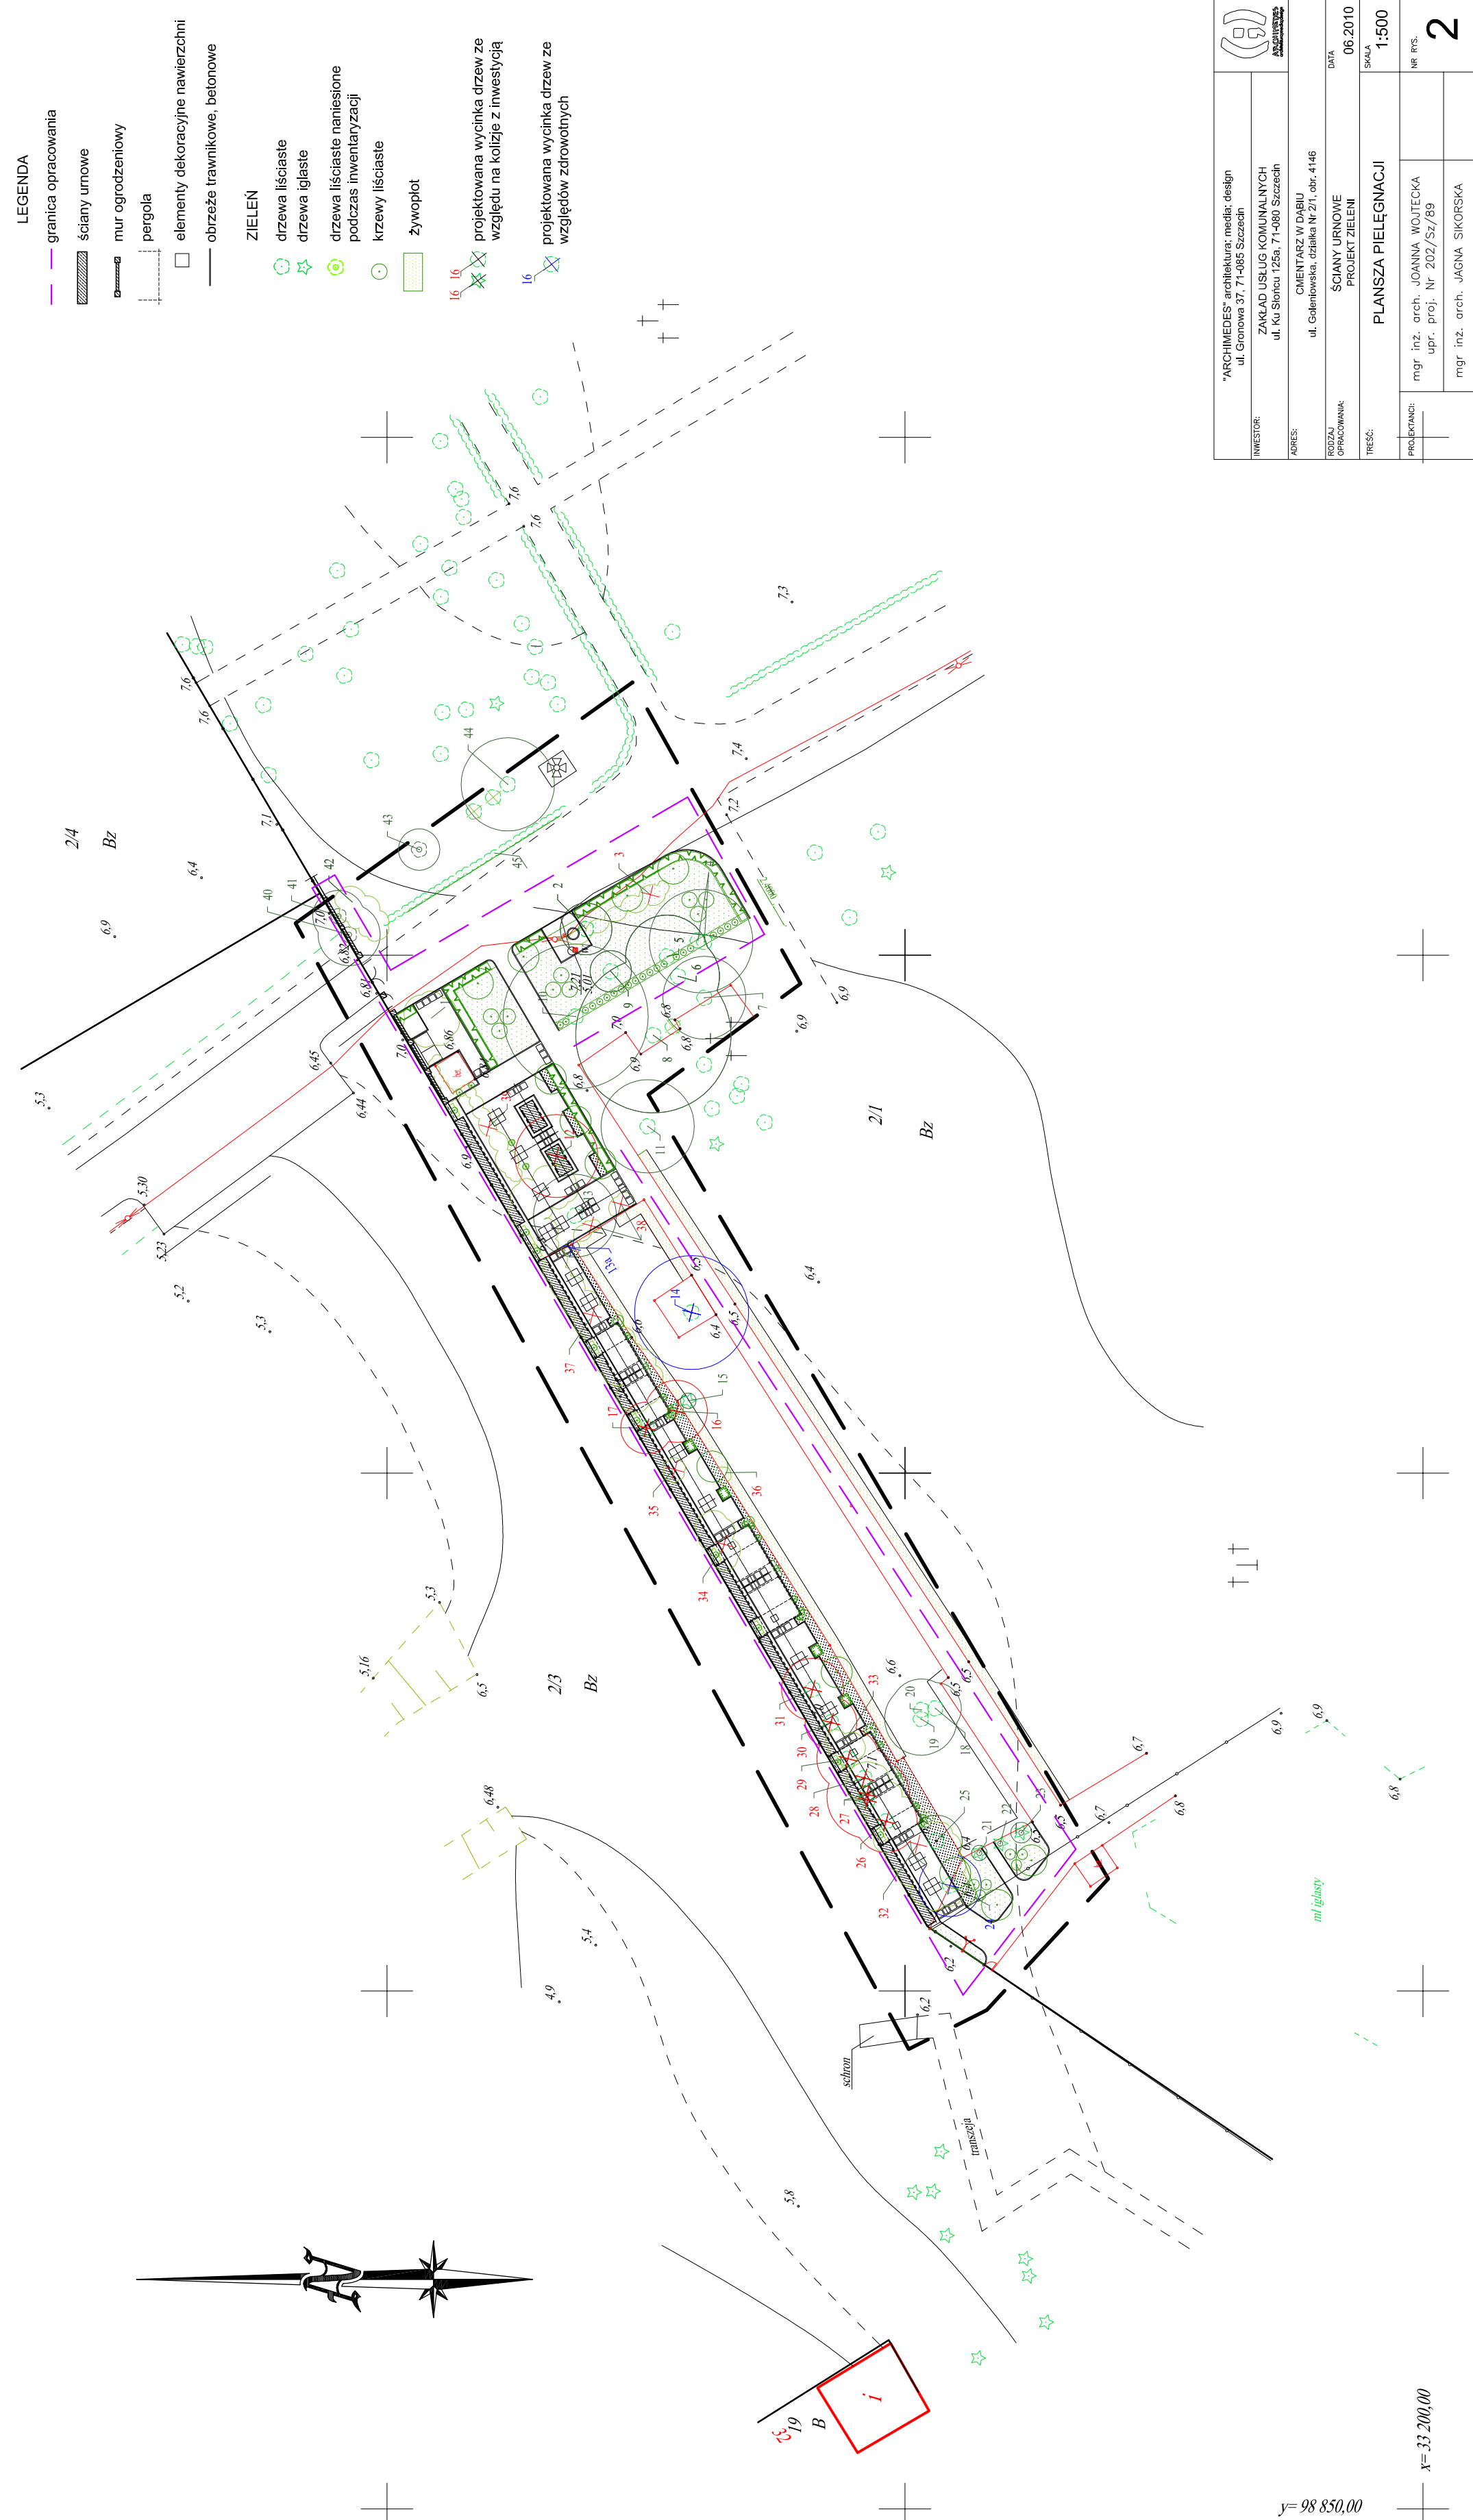

"ARCHIMEDES" architektura, media, design ul. Gronowa 37, 71-085 Szczecin			
INWESTOR: ZAKŁAD USŁUG KOMUNALNYCH ul. Ku Słońcu 125a, 71-480 Szczecin		PROJEKTANT	
ADRES: ul. Goleniowska, działka Nr 2/1, obr. 4146		CMENTARZ W DĄBIU	
ROZDZIAŁ OPRACOWANIE:		SCJANY URNOWE	
Tytuł:		PROJEKT ZIELENI	
DATA		06.2010	
SKALA		1:500	
PLANSZA PIELEGNACJI		mgr inż. arch. JOANNA WOJTECKA upr. proj. Nr 202/SZ/89	
PROJEKTANT:		mgr inż. arch. JAGNA SIKORSKA	
NR RIS.		2	