


BULWAR GDYŃKI – budynek Bosmanatu

RZUT FUNDAMENTÓW – skala 1:50

±0,00=1,77m n.p.m

- 1.Elementy wylane z betonu B20 W6
- 2.Stal zbrojeniowa: BSt500, A-0
- 3.Ściany trójwarstwowe murowane z bloczków gazobetonowych kl.5 na zaprawie klejowej Rz=5MPa z warstwą elewacyjną z cegły pełnej na zaprawie cementowej, fugowanej
- 4.Izolacja fundamentów wg opisu technicznego
- 5.Prace wykonywać zgodnie z opisem Technicznym i Sztuką Budowlaną, z zachowaniem przepisów o Bezpieczeństwie i Ochronie Zdrowia

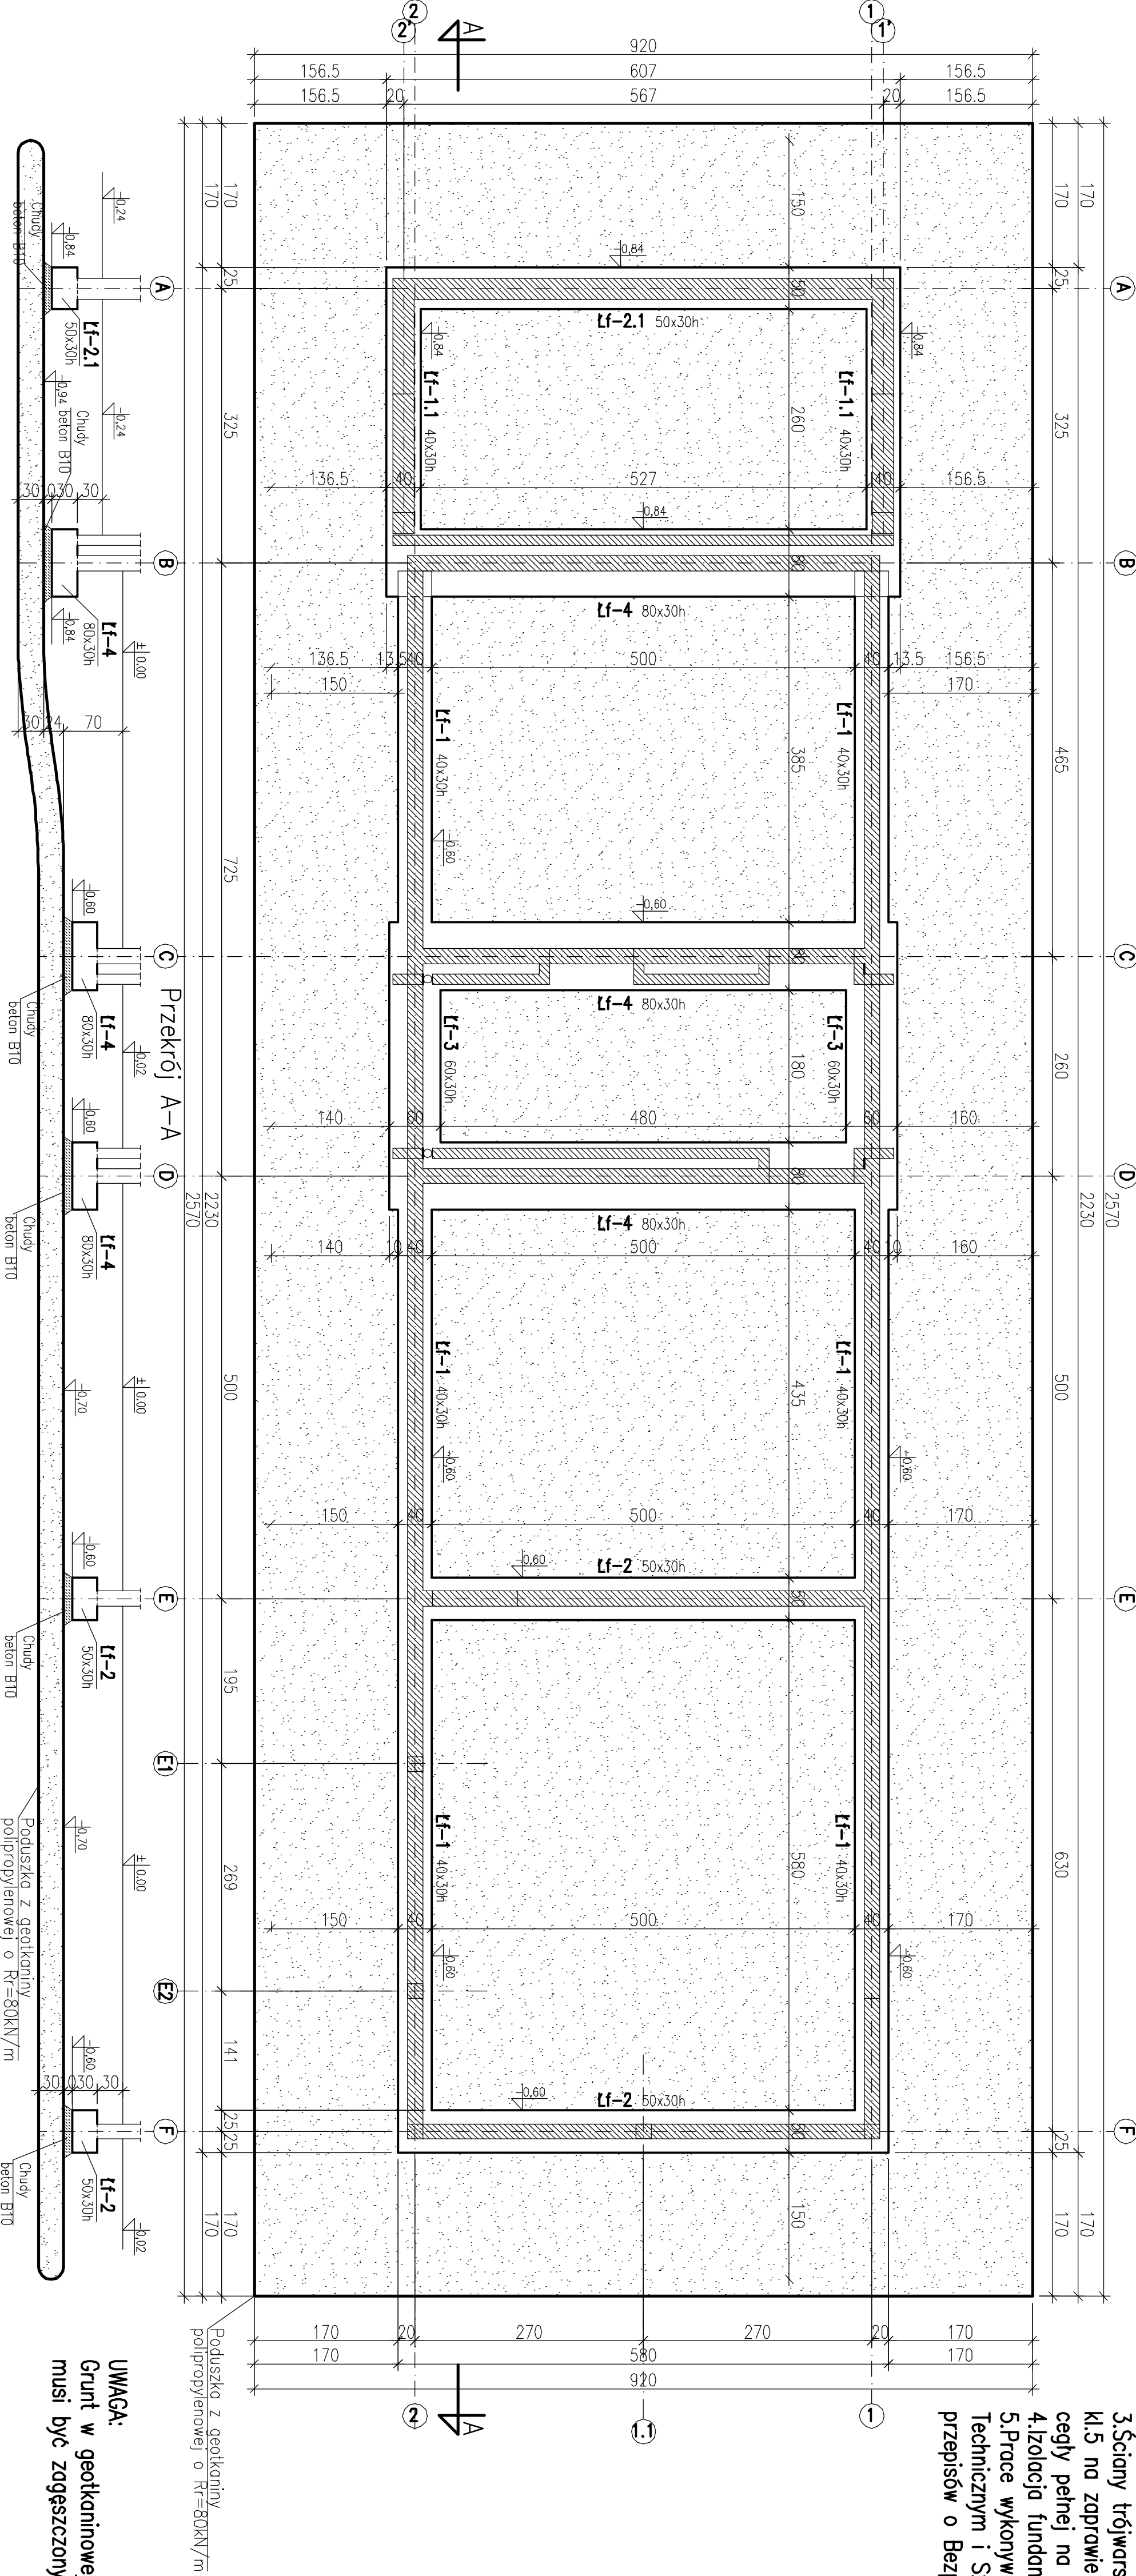

UWAGA:
Grunt w geotkaninowej poduszce musi być zagęszczony do $Is=0,98$

BIURO PROJEKTOWO-INŻYNIERSKIE SP. Z O.O. UL. JABIELNICKI 63 70-380 SZCZECIN TEL./FAX (091) 462 40 91	
USŁUGI PROJEKTOWE W ZAKRESIE BUDOWNICTWA HYDROTECHNICZNEGO mgr inż. Feliks Zgwin 71-276 Szczecin, ul. Remonta 70 tel./fax (091 48 77 815) e-mail: zgw@redan.pl	
NAZWA INWESTYCJI Remont i przebudowa nabrzeża Bulwar Gdyni -na odcinku od mostu Długiego 60 do Trasy Zamkowej w Szczecinie	
ADRES INWESTYCJI Bulwar Gdyniński (dz.nr 5/10.2.06/1085, dz.nr 5/1. 5/1.03/1083) w Szczecinie	
INWESTOR Zakład Usług Komunalnych ul. Ku Słońcu 125A 71-080 Szczecin	
TYTUŁ RYSUNKU: BOSMANAT - rzut fundamentów	
PROJEKTOWAŁ: mgr inż. Andrzej Bajer upr. proj.nr 66/001 specjalność konstrukcyjno-budowlana	
SPRAWDZIŁ: dr inż. Leszek Stachurski upr. proj.nr ZAP/004/97/OOK/04 specjalność konstrukcyjno-budowlana	
OPRACOWAŁ: mgr. inż. Anna Sokołajska	
BRANŻA:	KONSTRUKCYJNA
F.A.Z.A:	PROJEKT BUDOWLANY
SKALA:	DATA:
1:50	PAŹDZIERNIK 2006
	NR.RRS.
	1
PRACOWNIA ZASTRZEŻENIE: AUTORSKI PROJEKTOWY ZAWIĄZANE OPRACOWANIE ZAWIĄZANE ZAWIĄZANE ZAWIĄZANE ZAWIĄZANE	