


BULWAR GDYŃKI – budynek Bosmanatu
RZUT PRZYZIEMIĄ – skala 1:50

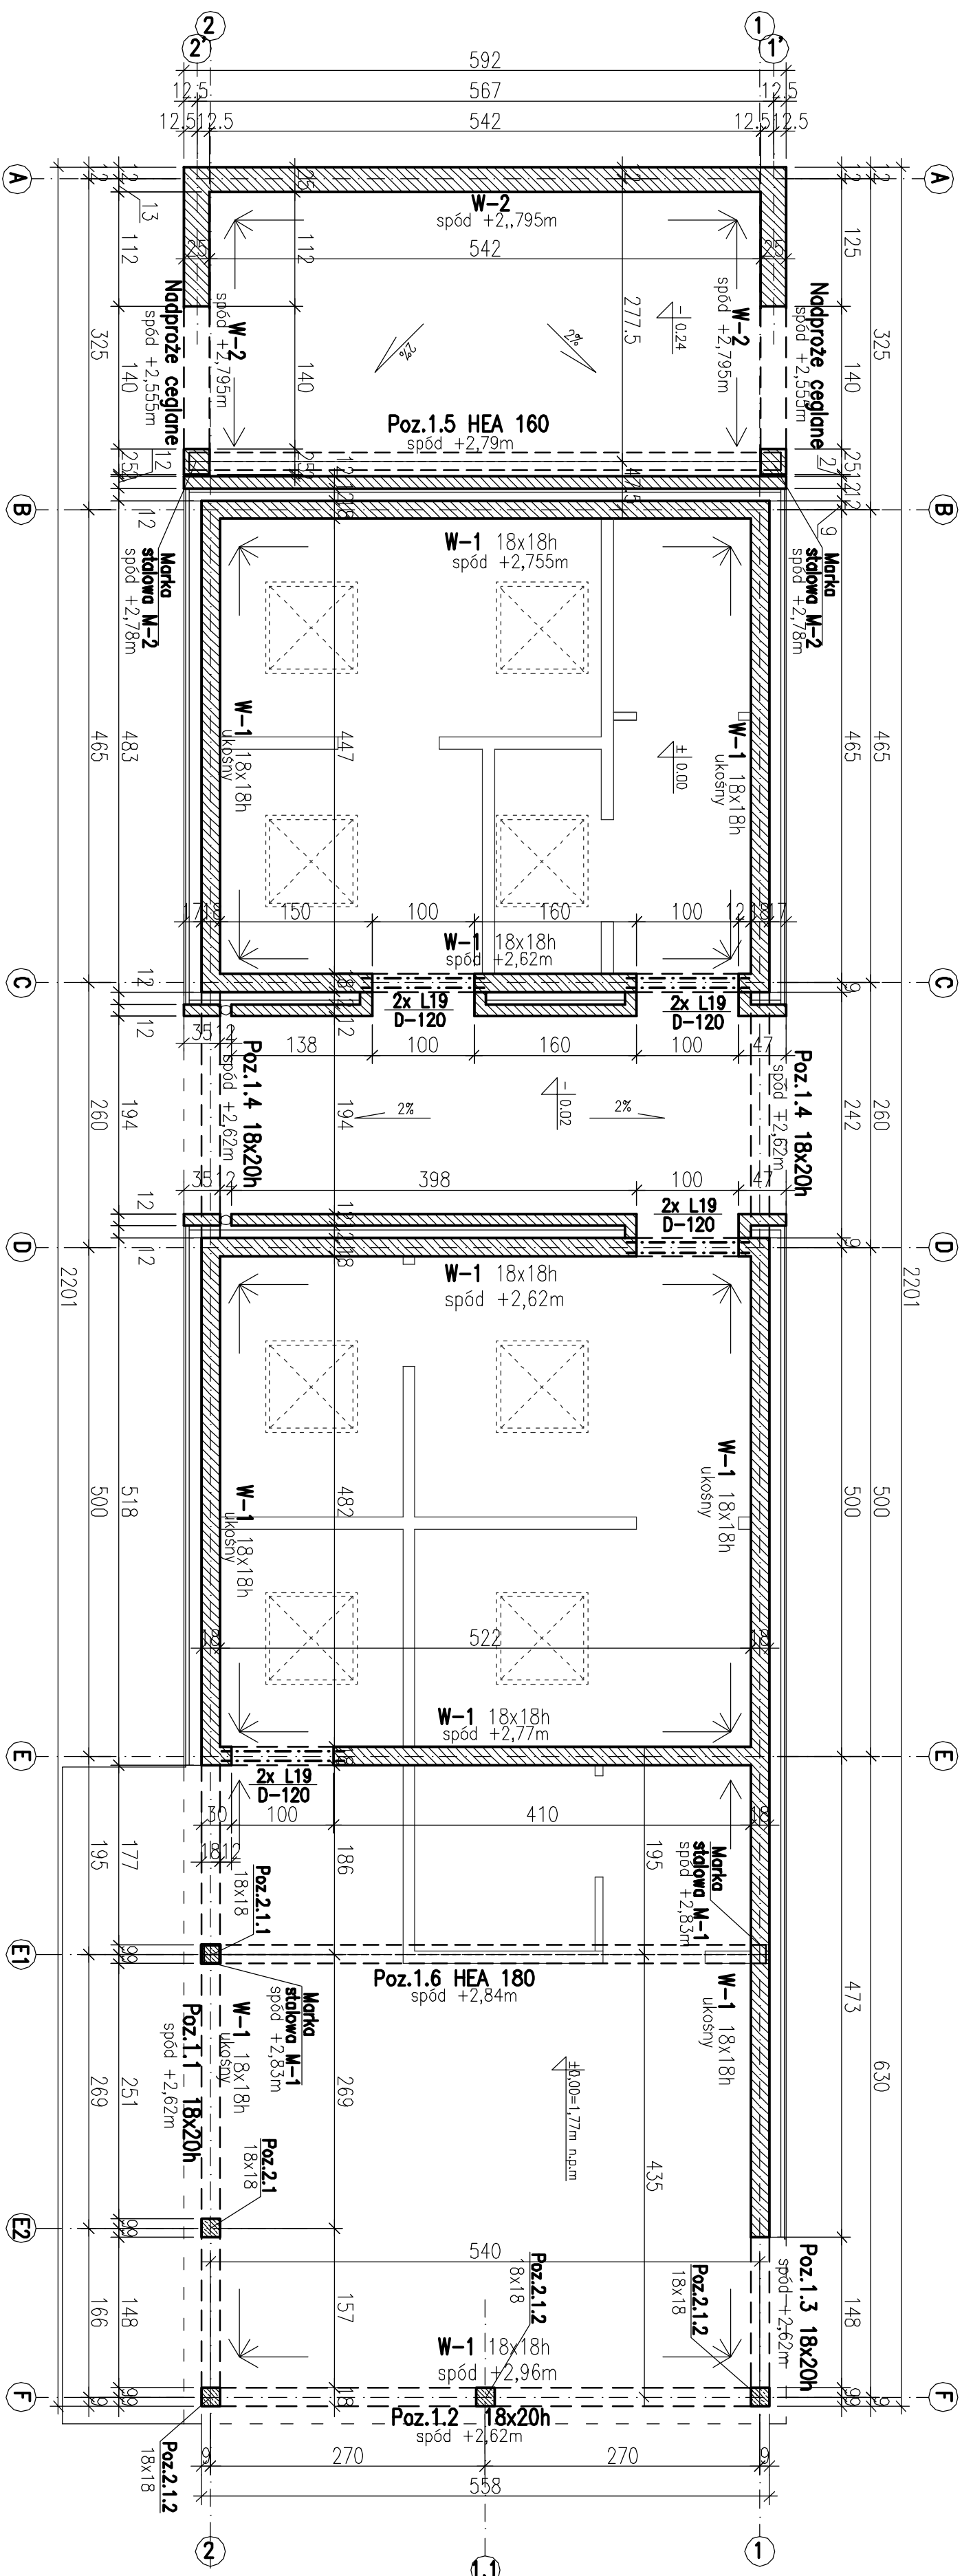

UWAGA 1:

Ściany warstwowe łączyć za pomocą kotew drutowych firmy HALFEN typu LSA-2. Kotwy należy rozmieszczać co 75cm, co trzecią spoinę mijankowo. Wzdłuż otworów, narożników, krawędzi należy dodatkowo rozmieścić 3 kotwy na 1mb długości muru

- 1.Elementy wylwane z betonu B20
- 2.Elementy stalowe ze stali S235, elektrody ER146
- 3.Stal zbrojeniowa: BS500, A-0
- 4.Ściany trójwarstwowe murowane z bloczków gazobetonowych kl.5 na zaprawie klejowej Rz=5MPa z warstwą elewacyjną z cegły pełnej na zaprawie cementowej, fugowanej
- 5.Nadproża wylwane z betonu B20 zbrojonego stalą BS500 i A-0 oraz prefabrykowane typu L-19/N
- 6.Prace wykonywać zgodnie z opisem Technicznym i Sztuką Budowlaną, z zachowaniem przepisów o Bezpieczeństwie i Ochronie Zdrowia

BIURO PROJEKTOWO-INŻYNIERSKIE sp. z o.o. UL. JACIELLOŃSKA 63, 71-025 SZCZECIN TEL./FAX (091) 462 40 91	
USŁUGI PROJEKTOWE W ZAKRESIE BUDOWNICTWA HYDROTECHNICZNEGO mgr inż. Feliks Zjawin 71-276 Szczecin, ul. Remonta 70 tel/fax: (091 46 77 815) e-mail: zjawin@redan.pl	
NAZWA INWESTYCJI Remont i przebudowa nadbrzeża Bulwaru Gdyńskiego na odcinku od mostu Długiego do 60 Trasy Żakowej w Szczecinie	
ADRES INWESTYCJI Bulwar Gdyński (czm 510,2 obs.1065, 62m ²), 371 obs.1063,1) w Szczecinie	
INWESTOR Zakład Usług Komunalnych ul. Ku Sielnu 125A 71-069 Szczecin	
TYTUŁ RYSUNKU: BOSMANAT - rzut przyziemia	
PROJEKTOWAŁ: mgr inż. Andrzej Bayar upr.proj.inż. 667/091 specjalność: konstrukcyjno-budowlana	
SPRAWDZIŁ: dr inż. Leszek Starnicki upr.proj.inż. ZAP/0049/PO/OX/04 specjalność: konstrukcyjno-budowlana	
OPRACOWAŁ: mgr. inż. Anna Sobiechajda mgr. inż. Olga Skrzypczak	
BRAUZA: KONSTRUKCYJNA	
FAZA: PROJEKT BUDOWLANY	
SKALA: DATA: PAŹDZIERNIK 2006	
1:50	
PRAWA AUTORSKIE ZASTRZEŻENIE: PROJEKT TEN JEST OCHRONIANY PRAWEM ZŁOŻENIE Z LISTY O TYPACH AUTORSKIM, KOPLOWANIE, FOTOWANIE, OŚCIEŻOWANIE I DOKONYWANIE ZMIAN BEZ ZGODY AUTORA JEST ZABRONIONE PRZOD EGA KRAJE.	
2	