


BULWAR GDYŃKI – budynek Bosmanatu

RZUT DACHU – skala 1:50

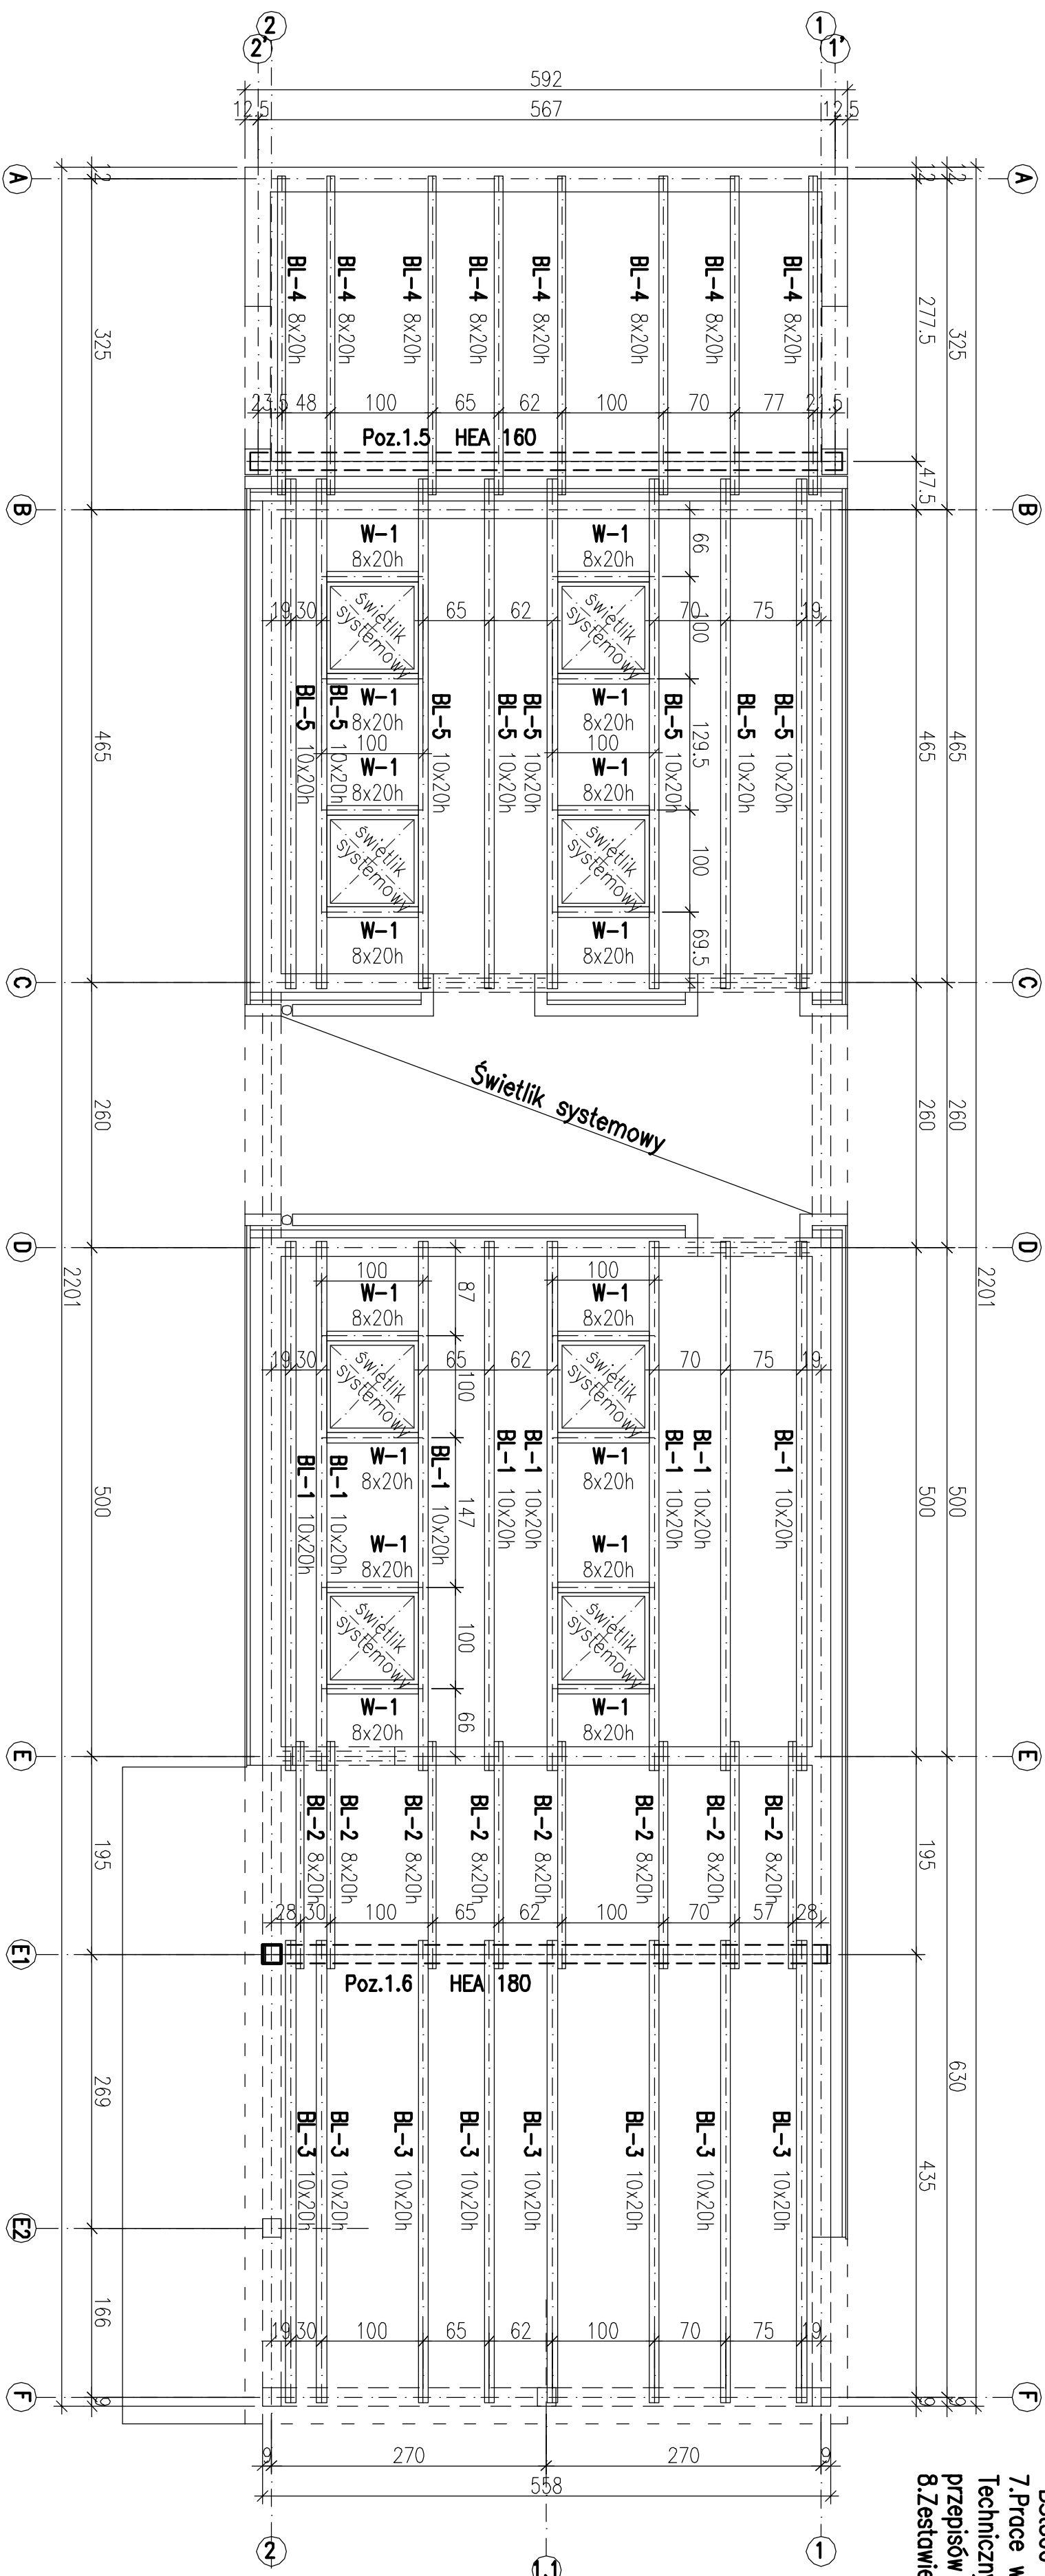

- 1.Elementy wylwane z betonu B25
- 2.Elementy stalowe ze stali St3S
- 3.Konstrukcja stropodachu drewniana z drewna C24
- 4.Stal zbrojeniowa: BS500, A-0;
- 5.Ściany trójwarstwowe murowane z bloczków Suporex BS500 i A-0 oraz prefabrykowane typu L-19/N.
- 6.Nadproża wylwane z betonu B25 zbrojonego stalą
- 7.Prace wykonywać zgodnie z opisem Technicznym i Sztuką Budowlaną, z zachowaniem przepisów o Bezpieczeństwie i Ochronie Zdrowia
- 8.Zestawienie drewna nr1



BIURO PROJEKTOWO-INŻYNIERSKIE sp. z o.o.
UL. JACIELLOWSKA 63, 71-582 SZCZECIN
TEL./FAX (091) 462 40 91

USŁUGI PROJEKTOWE W ZAKRESIE
BUDOWNICTWA HYDROTECHNICZNEGO
mgr inż. Feliks Zjawin
71-276 Szczecin, ul. Reymonta 70
tel/fax: (091 46 77 815) e-mail: zjawin@redan.pl

NAZWA INWESTYCJI

Remont i przebudowa nadbrzeża Bulwar Gdyński
na odcinku od mostu Długiego do
60 Trasy Zamkowej w Szczecinie

ADRES INWESTYCJI

Bulwar Gdyński (cz. nr 510.2.007.1085,
cz. nr 511, 517, 518, 519) w Szczecinie

INWESTOR

Zakład Usług Komunalnych
ul. Ku Sielnicy 125A
71-069 Szczecin

TYTUŁ RYSUNKU:

BOSMANAT - rzut konstrukcji stropodachu

PROJEKTOWAŁ:

mgr inż. Andrzej Bayer
upr. projekt. 667/091
specjalność: konstrukcyjno-budowlana

SPRAWDZIŁ:

dr inż. Leszek Starnicki
upr. projekt. ZAP/0049/PO/OX/04
specjalność: konstrukcyjno-budowlana

OPRACOWAŁ:

mgr. inż. Anna Sobiechajka

BRAUZA:

KONSTRUKCYJNA

FAZA:

PROJEKT BUDOWLANY

SKALA:

DATA:

PAŹDZIERNIK 2006

NR.RYS.

3

PRAWA AUTORSKIE ZASTRZEŻENIE:
PROJEKT TEN JEST OCHRONIANY PRAWEM ZŁOŻENIA O RÓWNE
AUTORSKIM KORZYCIAM. POWIĄZANE OŚCIEŻCOWANIE I DOKONYWANIE
ZMIAN BEZ ZGODY AUTORA JEST ZABRONIONE PRZODŁĘGŁOŚCIĄ.