


BULWAR PIASTOWSKI – BUDYNEK HANDLOWO–USŁUGOWY, obiekt 1a–1j

RZUT PŁYTY FUNDAMENTOWEJ– skala 1:50
Typu A

- 1.Elementy wylwane z betonu B20 W6
- 2.Stal zbrojeniowa: BSt500, A–0;
- 3.Izolacja przeciwilgociowa wg opisu technicznego
- 4.Prace należy prowadzić wyłącznie na podstawie projektu wykonawczego, zgodnie ze sztuką budowlaną.

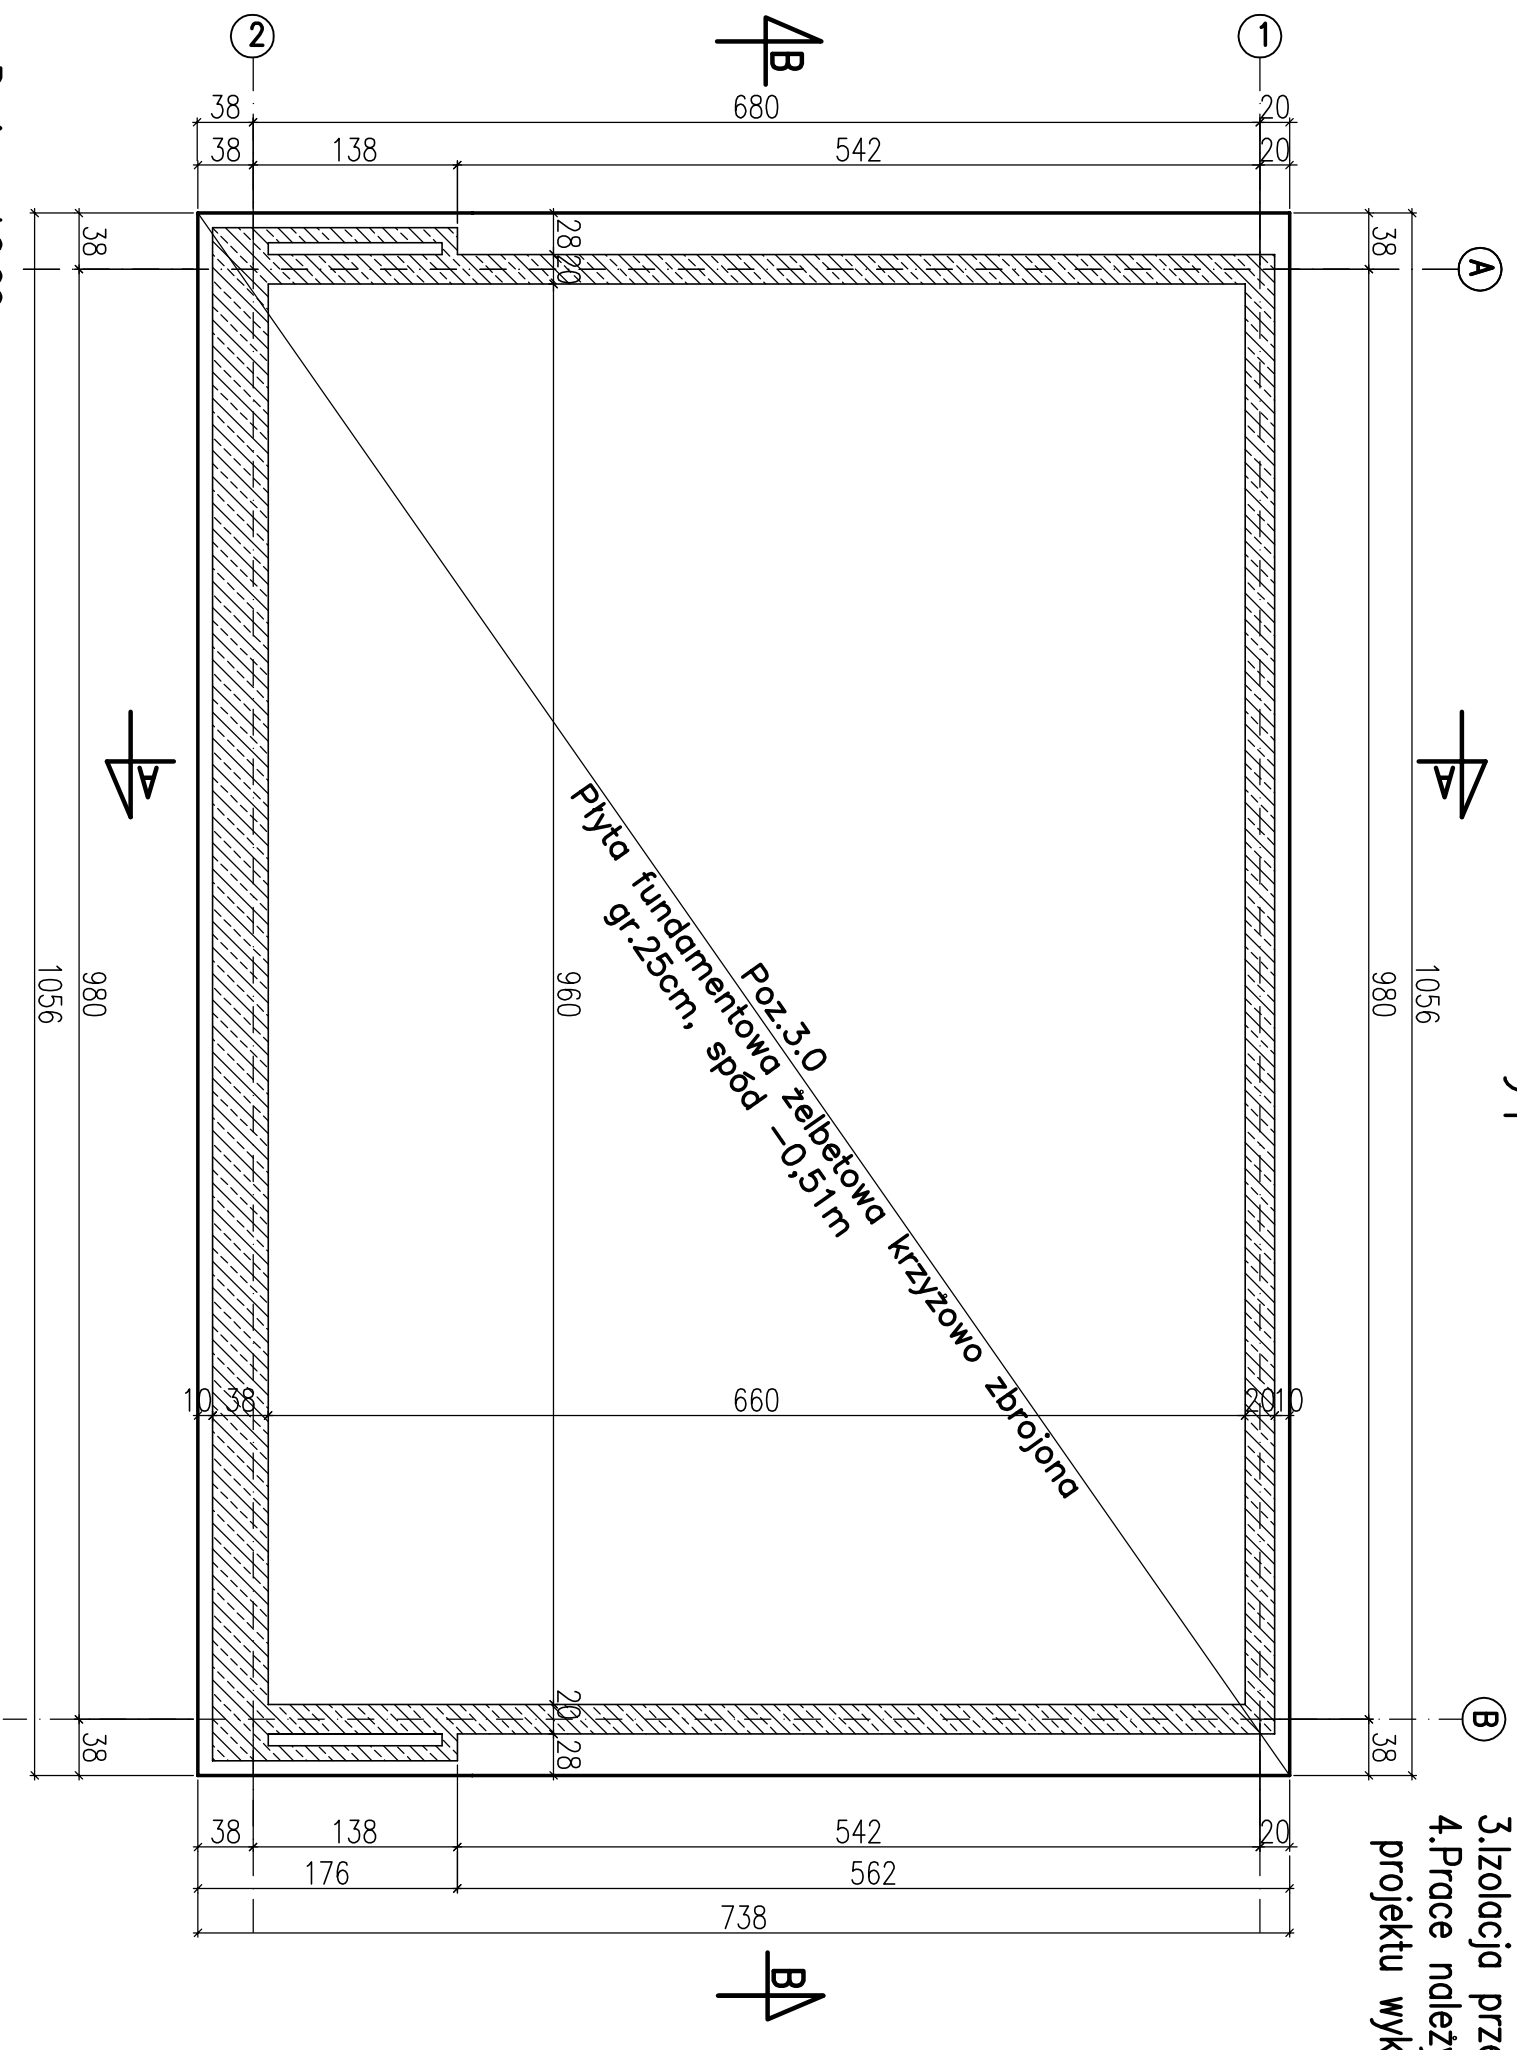

- Poziom ±0,00:**
- obiekt 1a ±0,00m=1,98m n.p.m
 - obiekt 1b ±0,00m=2,00m n.p.m
 - obiekt 1c ±0,00m=1,98m n.p.m
 - obiekt 1d ±0,00m=1,97m n.p.m
 - obiekt 1e ±0,00m=1,93m n.p.m

UWAGA:
Wszystkie otwory zweryfikować wg. projektów branżowych

	
BIURO PROJEKTOWO–INŻYNIERSKIE sp.z o.o. UL. JAGIELLOŃSKA 69, 70–382 SZCZECIN TEL./FAX (091) 462 40 91	
USŁUGI PROJEKTOWE W ZAKRESIE BUDOWNICTWA HYDROTECHNICZNEGO mgr inż. Feliks Zjawin 71–276 Szczecin, ul. Reymonta 70 tel/fax: (091 48 77 815) e–mail: zfx@esotroda.pl	
NAZWA INWESTYCJI	
Remont i przebudowa nabrzeża Bulwar Piastowski- na odcinku od połączenia z Bulwarem Nadodrzańskim do Trasy Zamkowej w Szczecinie	
ADRES INWESTYCJI	
Bulwar Piastowski (dz.nr 44 obr.1037 dz.nr10/ 9 obr.1084, dz.nr 32 obr.1029) w Szczecinie	
INWESTOR	
Zakład Usług Komunalnych ul. Ku Słońcu 125A 71-080 Szczecin	
TYTUŁ RYSUNKU: BUDYNEK HANDLOWO-USŁUGOWY - rzut płyty fundamentowej	
PROJEKTOWAŁ:	
mgr inż. Andrzej Bayer upr.proj.nr 661/01	
specjalność konstrukcyjno-budowlana	
SPRAWDZIŁ:	
dr inż. Leszek Stachnicki upr.proj.nr ZAP/0049/POOK/04	
specjalność konstrukcyjno-budowlana	
OPRACOWAŁA:	
mgr. inż. Anna Sobierajska	
BRANŻA:	KONSTRUKCYJNA
FAZA:	PROJEKT BUDOWLANY
SKALA:	DATA: NR.RYS.
1:50	WRZESIEŃ 2006 1

PRAWA AUTORSKIE ZASTRZEŻONE.
PROJEKT TEN JEST CHRONIONY PRAWEM ZGODNIE Z USTAWĄ O PRAWIE
AUTORSKIM, KOPLOWANIE, POMIĘNIANIE, ODSTĘPOWANIE I KODOWANIE
ZMIAN BEZ ZGODY AUTORA JEST ZABRONIONE I PODLEGA KARZE.