

BULWAR PIASTOWSKI – BUDYNEK HANDLOWO–USŁUGOWY, obiekt 1a–1j

Ⓐ


RZUT PRZYZIEMIĄ – skala 1:50

Ⓑ



Typu A

- 1.Elementy wylane z betonu B20 W6
- 2.Stal zbrojenia: BS1500, A-0;
- 3.Izolacja przeciwwilgociowa wg opisu technicznego
- 4.Prace należy prowadzić wyłącznie na podstawie projektu wykonawczego, zgodnie ze sztuką budowlaną.

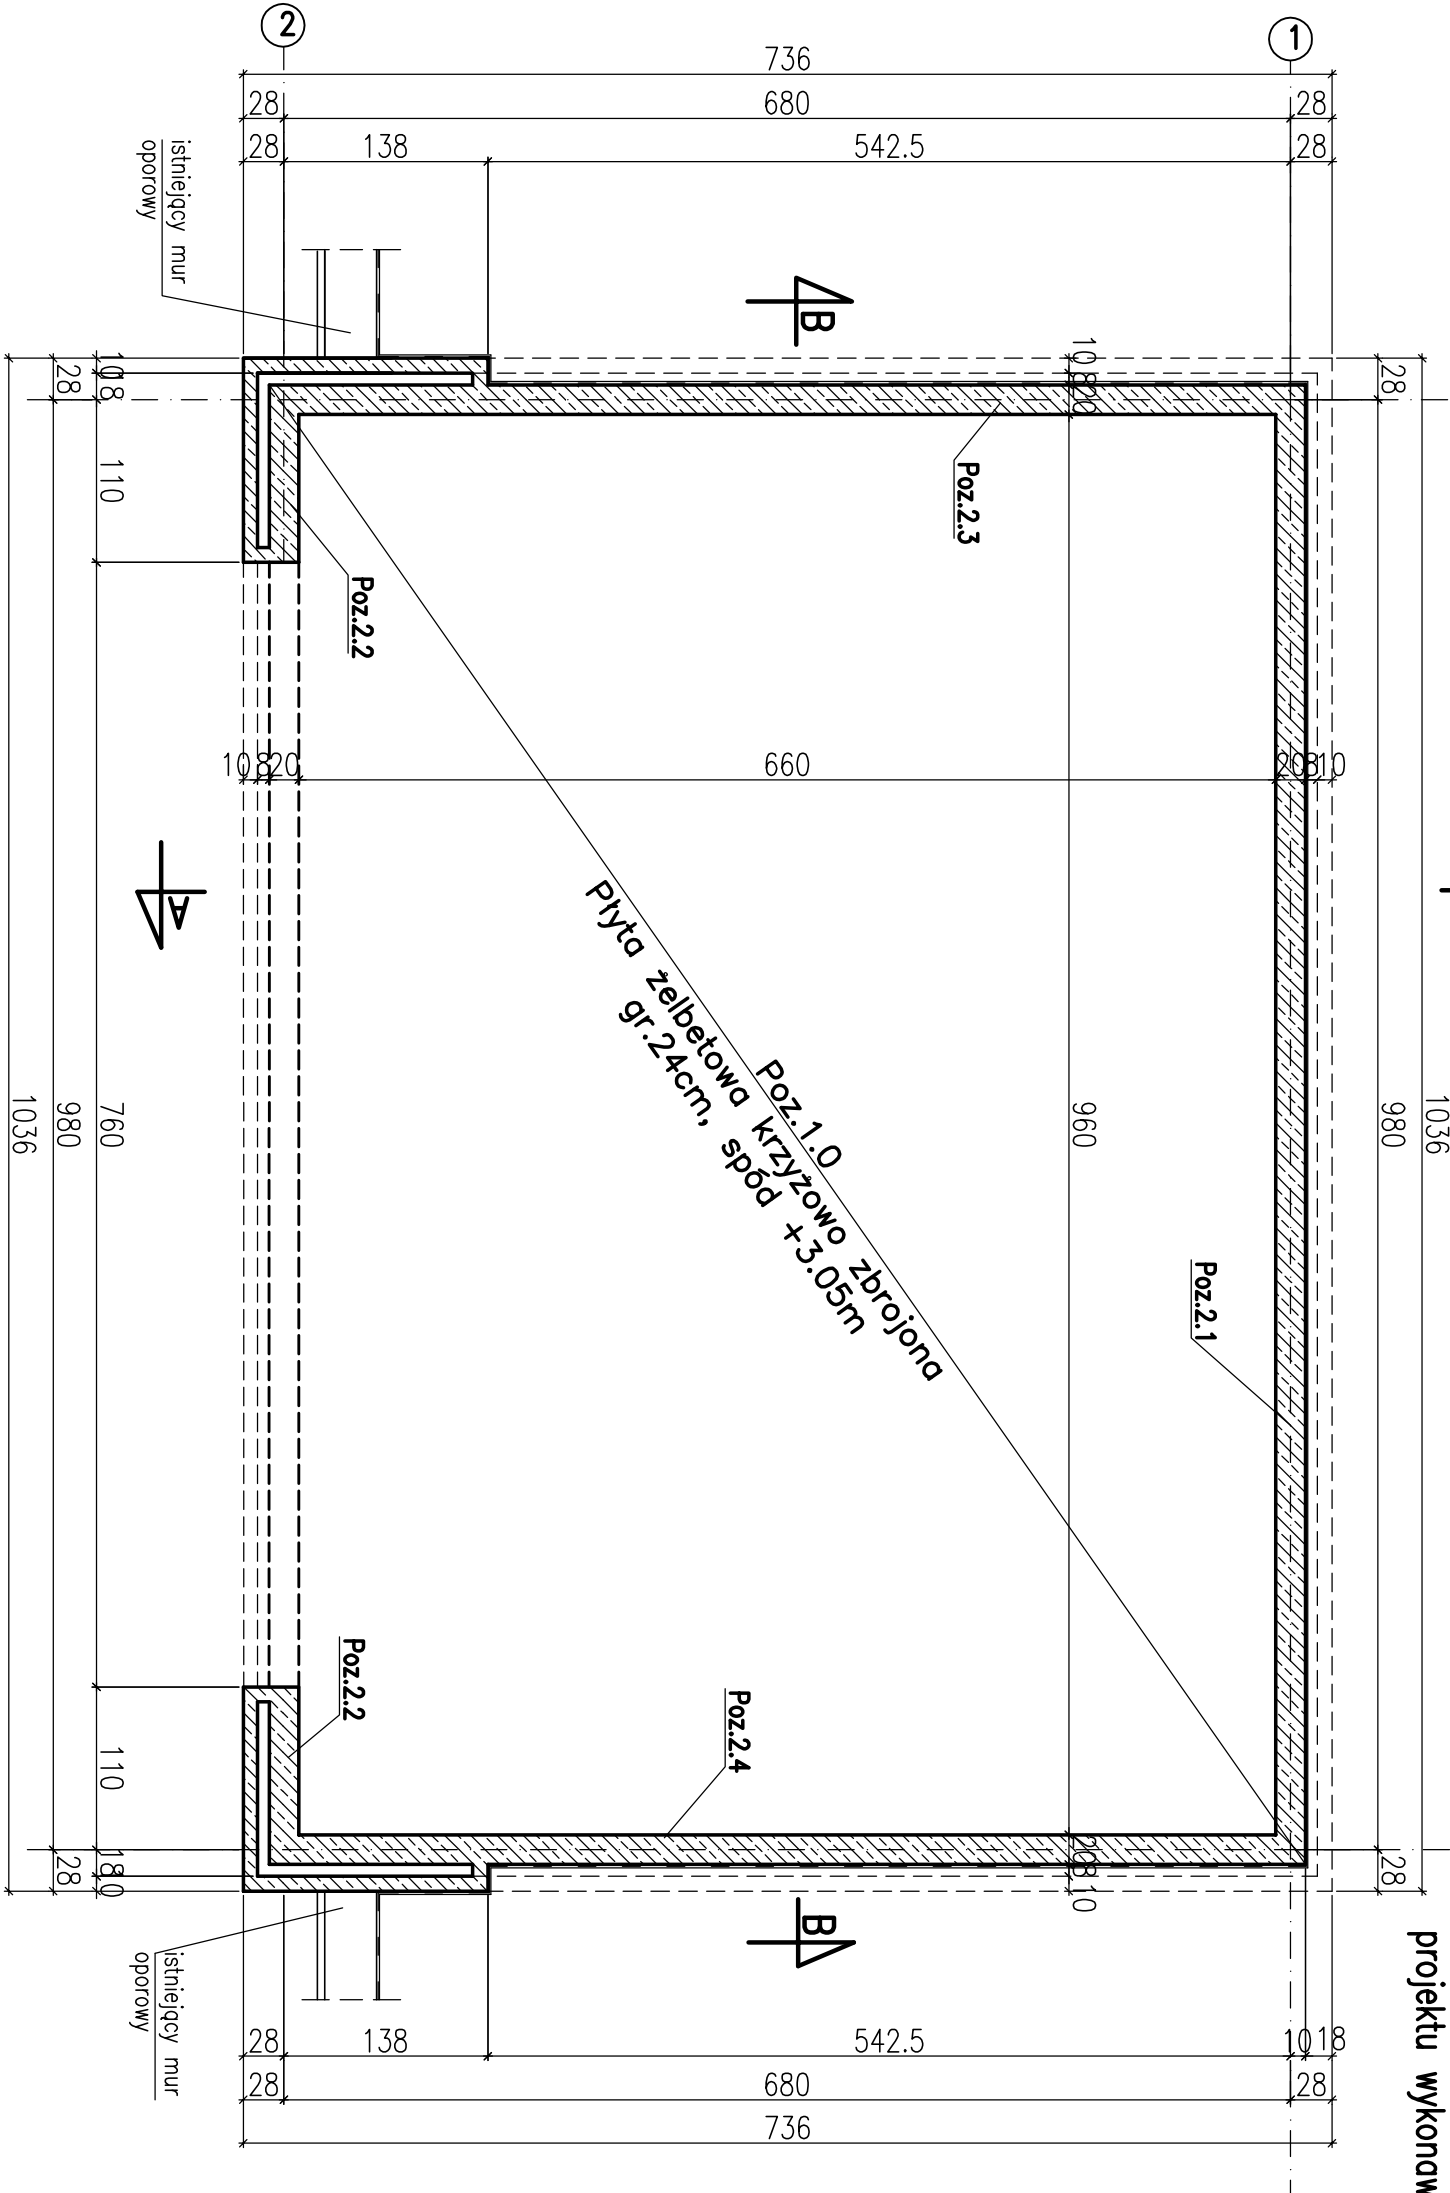

Poziom ±0,00:

- obiekt 1a ±0,00m=1,98m n.p.m
- obiekt 1b ±0,00m=2,00m n.p.m
- obiekt 1c ±0,00m=1,98m n.p.m
- obiekt 1d ±0,00m=1,97m n.p.m
- obiekt 1e ±0,00m=1,93m n.p.m

- obiekt 1f ±0,00m=1,89m n.p.m
- obiekt 1i ±0,00m=1,96m n.p.m
- obiekt 1j ±0,00m=2,04m n.p.m

UWAGA:  
Wszystkie otwory zweryfikować wg. projektów branżowych



BIURO PROJEKTOWO–INŻYNIERSKIE sp.z o.o.  
UL. JAGIELLOŃSKA 69, 70–382 SZCZECIN  
TEL./FAX (091) 462 40 91

USŁUGI PROJEKTOWE W ZAKRESIE  
BUDOWNICTWA HYDROTECHNICZNEGO  
mgr inż. Feliks Zjawin  
71–276 Szczecin, ul. Reymonta 70  
tel./fax: (091 48 77 815) e–mail: zfx@esotroda.pl

NAZWA INWESTYCJI

Remont i przebudowa nadbrzeża Bulwar Piastowski-  
na odcinku od połączenia z Bulwarem Nadodrzańskim  
do Trasy Zamkowej w Szczecinie

ADRES INWESTYCJI

Bulwar Piastowski (dz.nr 44 obr. 1037 dz.nr10/ 9 obr. 1084,  
dz.nr 32 obr. 1029) w Szczecinie

INWESTOR

Zakład Usług Komunalnych  
ul. Ku Słońcu 125A  
71-080 Szczecin

TYTUŁ RYSUNKU:

BUDYNEK HANDLOWO-USŁUGOWY - rzut przyziemia

PROJEKTOWAŁ:

mgr inż. Andrzej Bayer  
upr.proj.nr 661/01

specjalność konstrukcyjno-budowlana

SPRAWDZIŁ:

dr inż. Leszek Stacheci  
upr.proj.nr ZAP/0049/P.OOK/04

specjalność konstrukcyjno-budowlana

OPRACOWAŁA:

mgr. inż. Anna Sobierajska

BRANŻA: KONSTRUKCYJNA

FAZA: PROJEKT BUDOWLANY

SKALA: DATA: NR.RYS.

1:50 WRZESIEŃ 2006 2

PRAWA AUTORSKIE ZASTRZEŻONE.  
PROJEKT TEN JEST CHRONIONY PRAWEM ZGODNIE Z USTAWĄ O PRAWIE  
AUTORSKIM, KOPLOWANIE, POMIĘNIANIE, ODSTĘPOWANIE I KOPLOWANIE  
ZMIAN BEZ ZGODY AUTORA JEST ZABRONIONE I PODLEGA KARZE.