
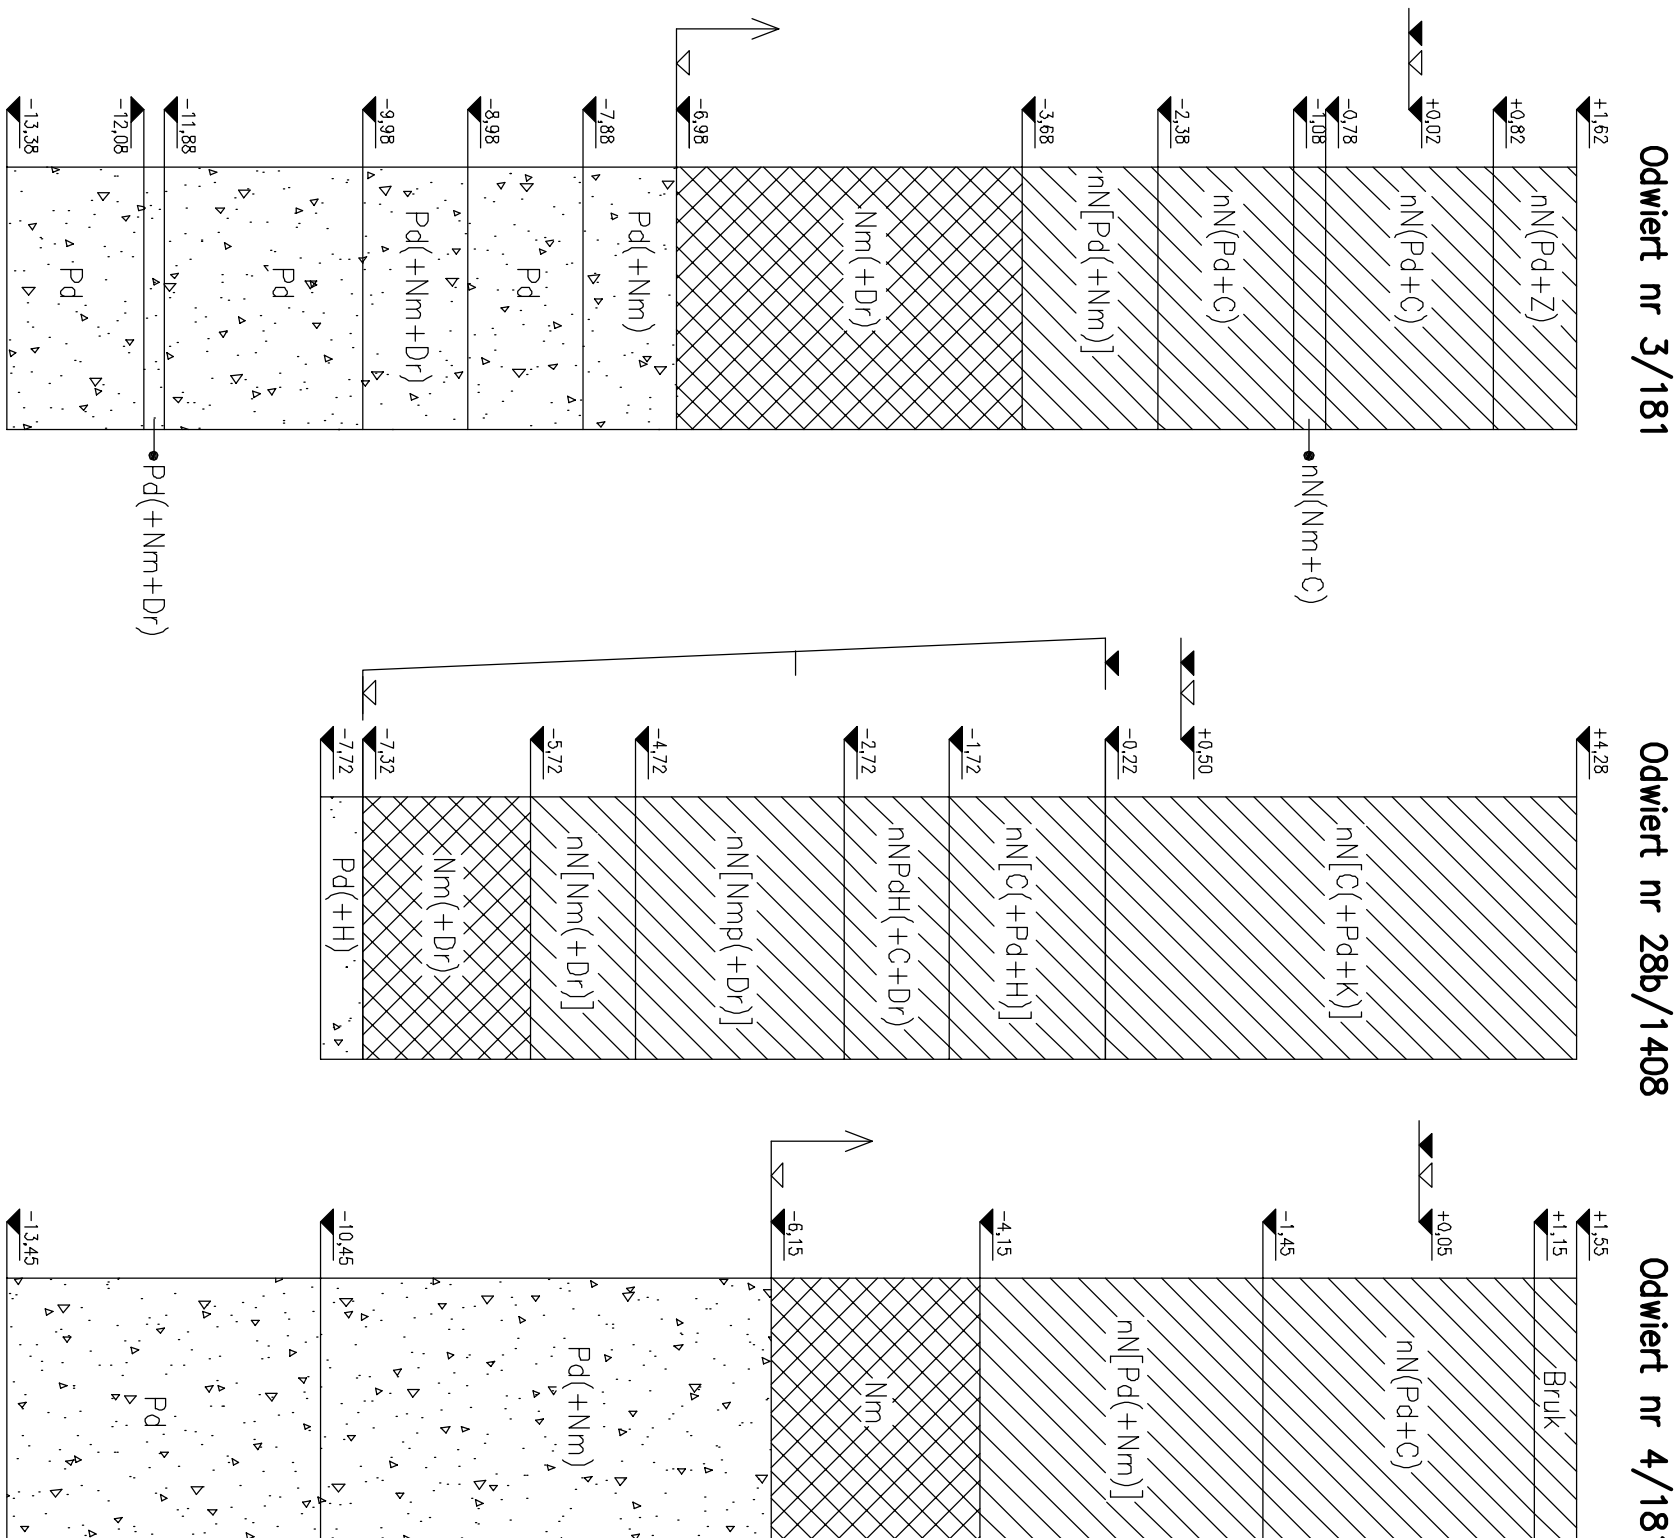


ODWIERTY DLA BUDYNKU HANDLOWO-USŁUGOWEGO, obiekt 1a-1j

BULWAR PIASTOWSKI – BUDYNEK HANDLOWO-USŁUGOWY , obiekt 1a-1j

PRZEKRÓJ A-A; PRZEKRÓJ B-B – skala 1:50

Type A

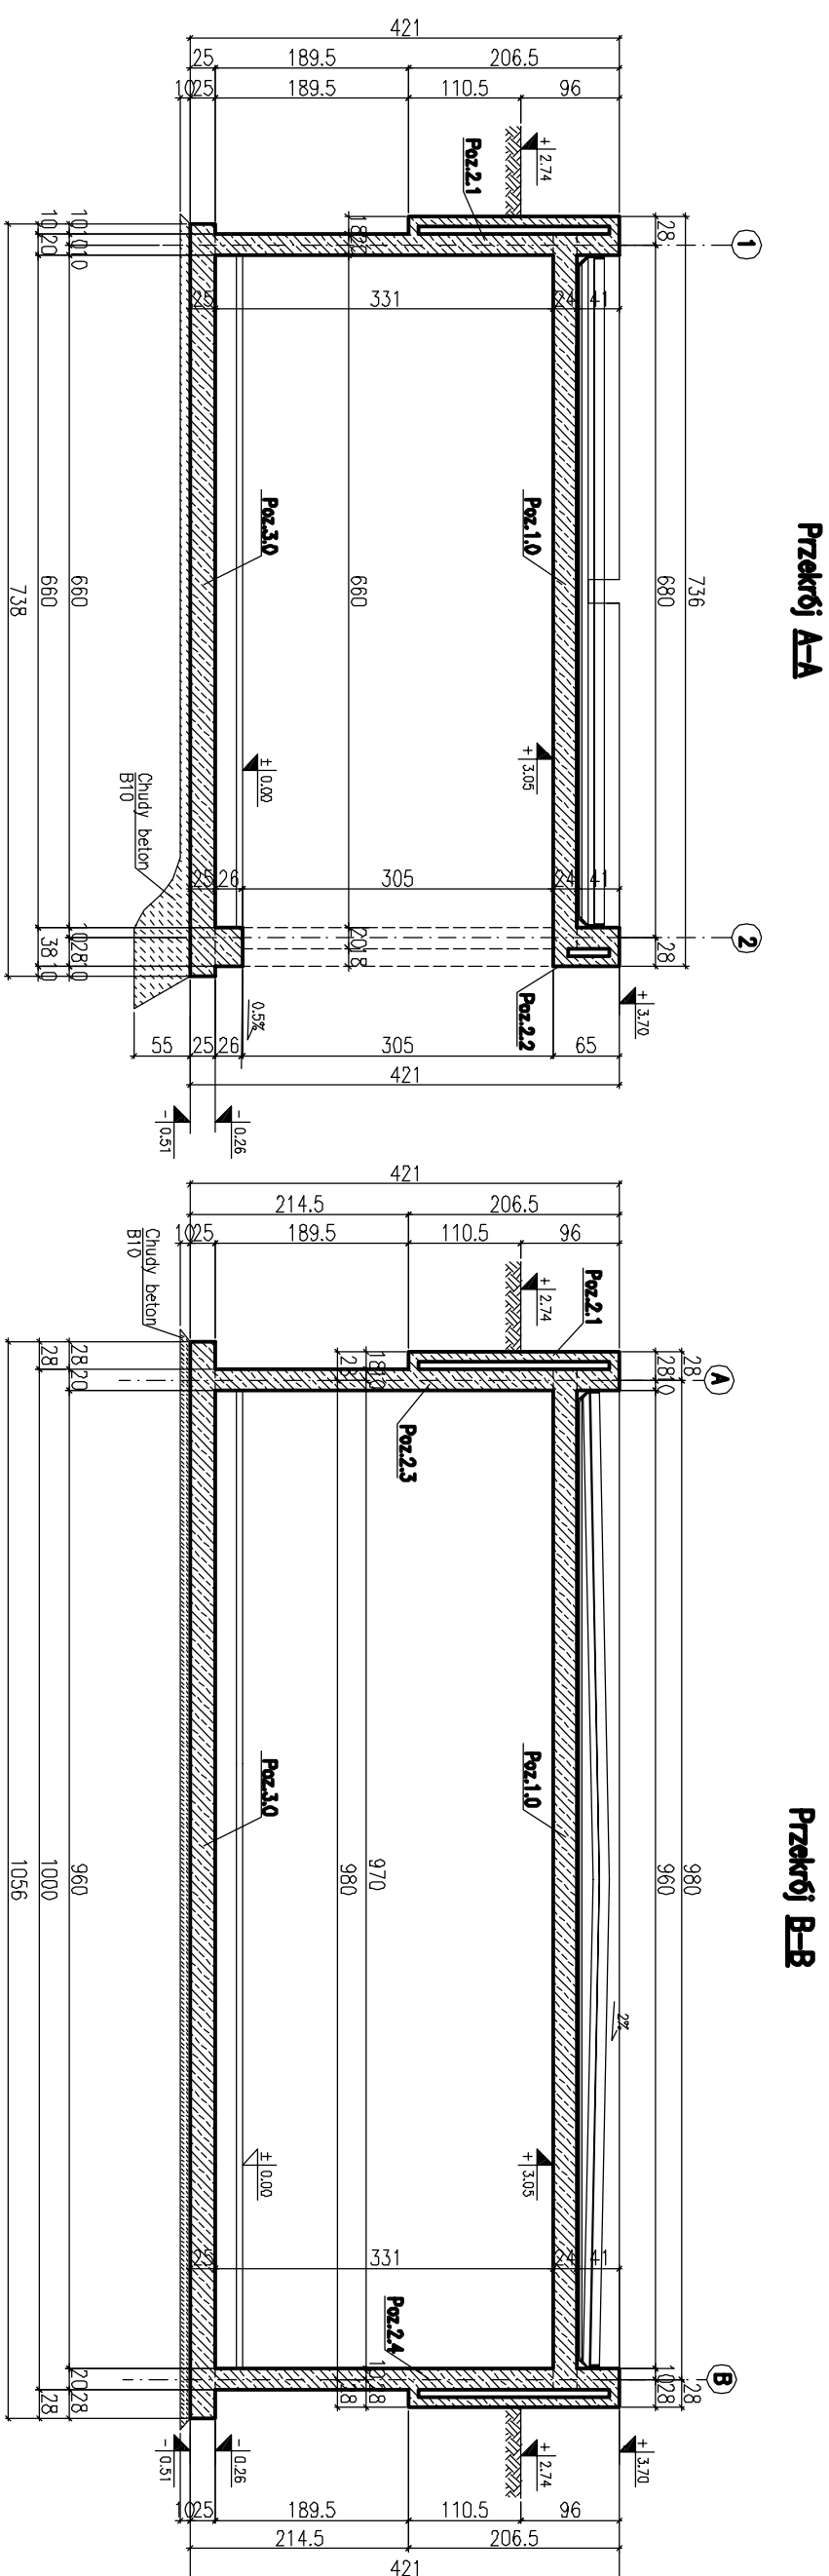

1. Elementy wykonane z betonu B20 W6
2. Stal zbrojeniowa: BS500, A-0;
3. Izolacja przeciwwilgociowa wg opisu technicznego
4. Prace należy prowadzić wytycznie na podstawie projektu wykonawczego, zgodnie ze sztuką budowlaną,

Perizit ± 0.00		
- objekt 1a	$\pm 0.00m=1.98m$	n.p.m
- objekt 1b	$\pm 0.00m=2.00m$	n.p.m
- objekt 1c	$\pm 0.00m=1.98m$	n.p.m
- objekt 1d	$\pm 0.00m=1.97m$	n.p.m
- objekt 1e	$\pm 0.00m=1.93m$	n.p.m
- objekt 1f	$\pm 0.00m=1.89m$	n.p.m
- objekt 1i	$\pm 0.00m=1.96m$	n.p.m
- objekt 1j	$\pm 0.00m=2.04m$	n.p.m

UWAGA:
Wszystkie otwory zweryfikować wg. projektów branżowych

[illegible]