


BULWAR PIASTOWSKI – BUDYNEK HANDLOWO–USŁUGOWY, obiekt 1g–1h

RZUT PŁYTY FUNDAMENTOWEJ– skala 1:50
Typu B

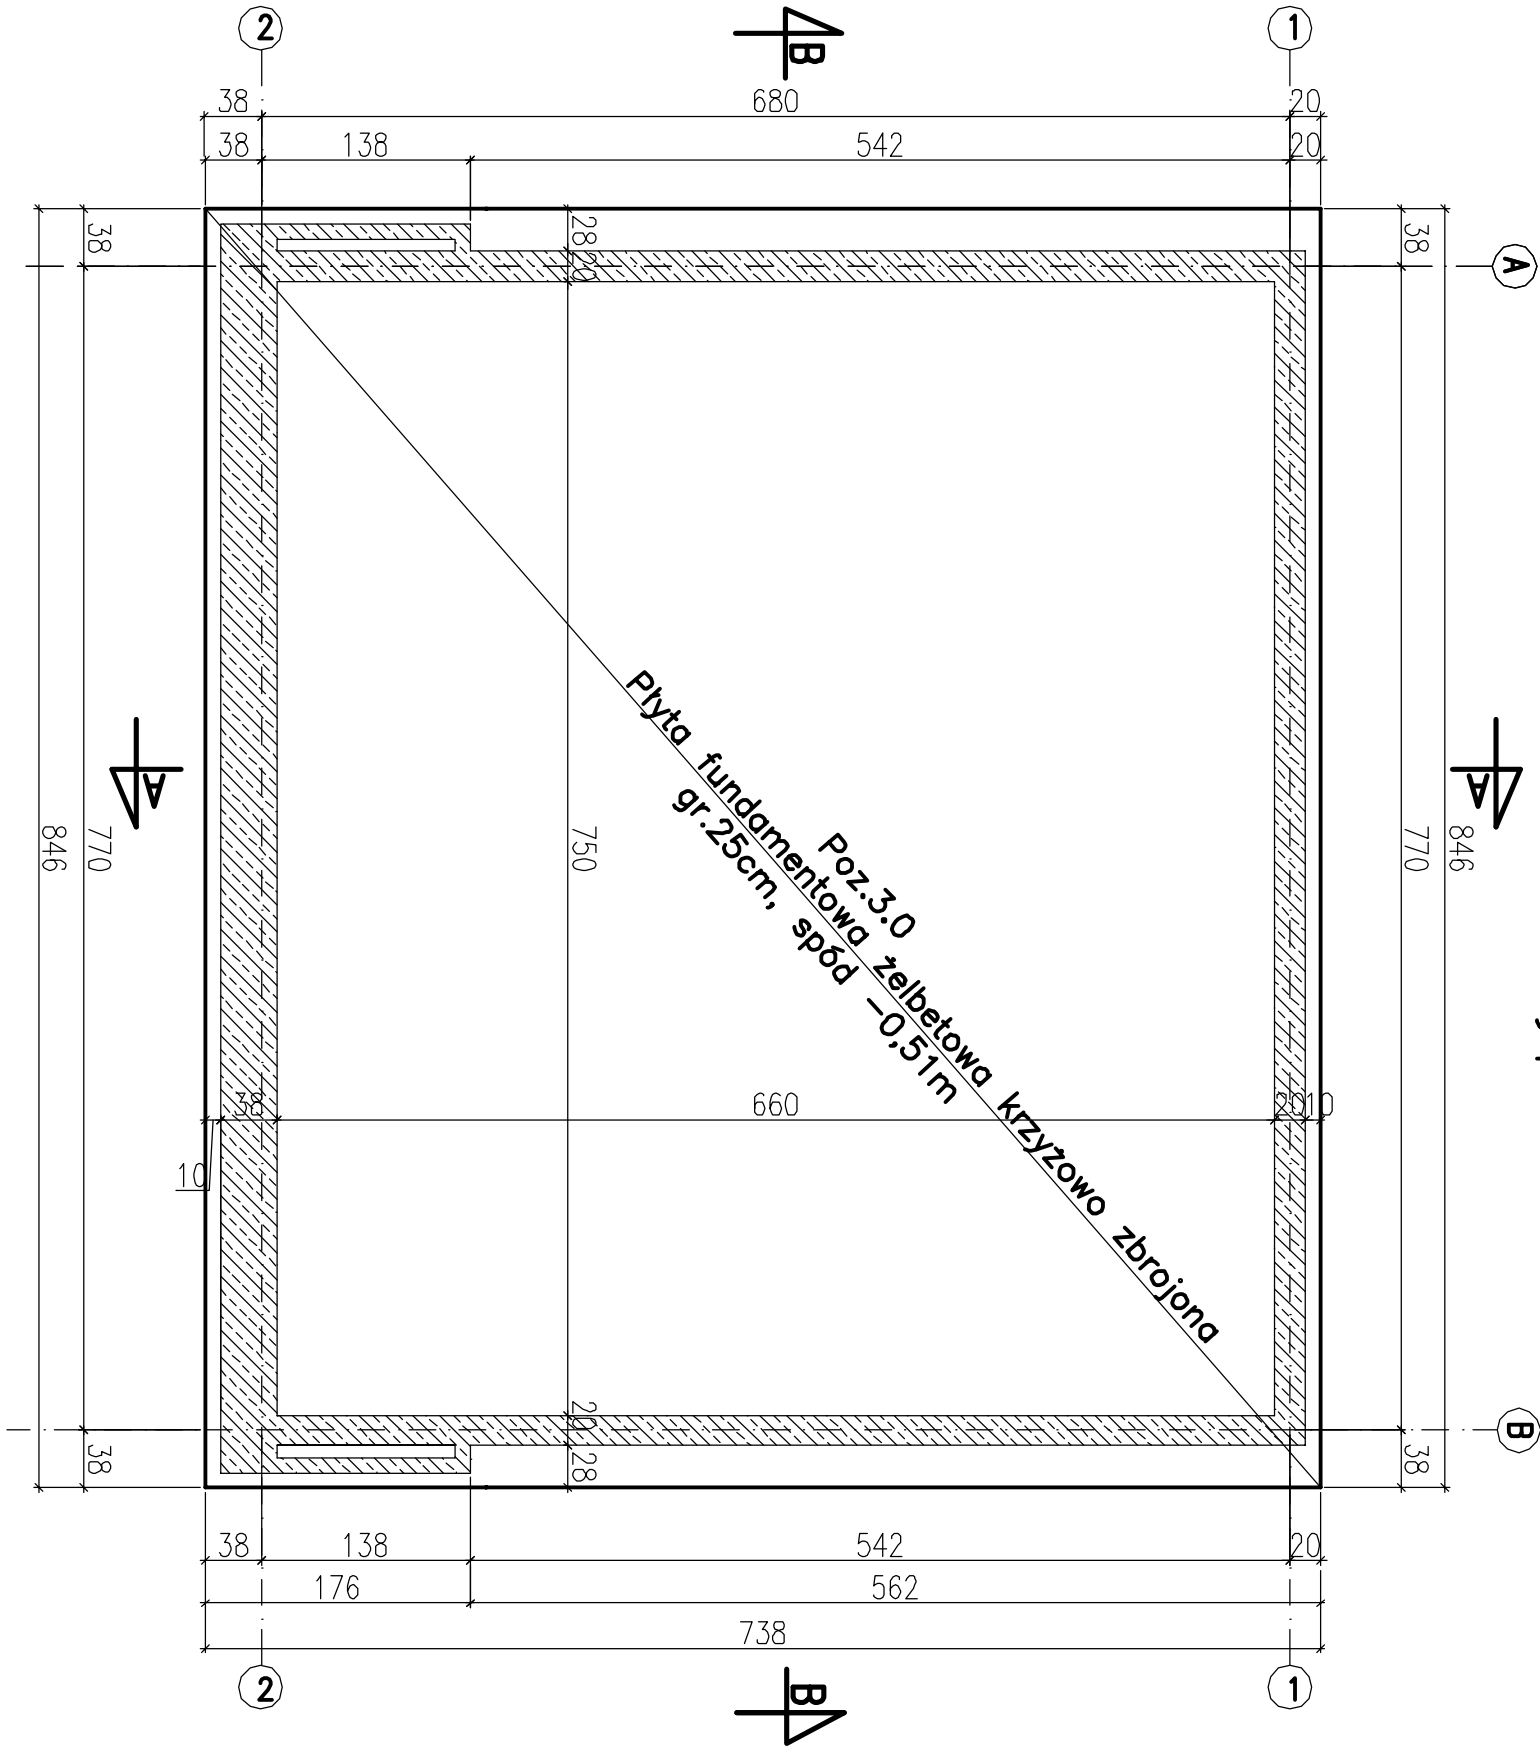

Poziom ±0.00:

- obiekt 1g ±0,00m=1,90m n.p.m
- obiekt 1h ±0,00m=1,91m n.p.m

- 1.Elementy wylwane z betonu B20 W6
- 2.Stal zbrojeniowa: BSt500, A–0;
- 3.Izolacja przeciwilgociowa wg opisu technicznego
- 4.Prace należy prowadzić wyłącznie na podstawie projektu wykonawczego, zgodnie ze sztuką budowlaną.

			
BIURO PROJEKTOWO-INŻYNIERSKIE sp.z o.o. UL. JAGIELLOŃSKA 69, 70-382 SZCZECIN TEL./FAX (091) 462 40 91			
USŁUGI PROJEKTOWE W ZAKRESIE BUDOWNICTWA HYDROTECHNICZNEGO mgr inż. Feliks Zjawin 71-276 Szczecin, ul. Reymonta 70 tel/fax: (091 48 77 815) e-mail: zfx@nesotroda.pl			
NAZWA INWESTYCJI			
Remont i przebudowa nabrzeża Bulwar Piastowski- -na odcinku od połączenia z Bulwarem Nadodrzańskim do Trasy Zamkowej w Szczecinie			
ADRES INWESTYCJI			
Bulwar Piastowski (dz.nr 44 obr.1037,dz.nr10/9 obr.1084, dz.nr 32 obr.1029) w Szczecinie			
INWESTOR			
Zakład Usług Komunalnych ul. Ku Słońcu 125A 71-080 Szczecin			
TYTUŁ RYSUNKU: BUDYNEK HANDLOWO-USŁUGOWY - rzut płyty fundamentowej			
PROJEKTOWAŁ:			
mgr inż. Andrzej Bayer			
upr.proj.inr 661/01			
specjalność: konstrukcyjno-budowlana			
SPRAWDZIŁ:			
dr inż. Leszek Stachnicki			
upr.proj.inr ZAP/0049/POCOK04			
specjalność: konstrukcyjno-budowlana			
OPRACOWAŁA:			
mgr. inż. Olga Skrzypczuk			
BRANŻA:	KONSTRUKCYJNA		
F.AZA:	PROJEKT BUDOWLANY		
SKALA:	DATA:	NR.RYS.	
1:50	LISTOPAD 2006	1	

PRAMA,AUTORSKIE ZASTRZEŻENIE.

PROJEKT TEN JEST ZCHRONIONY PRAWEM ZGODNIE Z USTAWĄ O PRAWIE
AUTORSKIM, KOPLOWANIE, POMIENIANIE, OŚTETOWANIE I DOKONYWANIE
ZMIAN BEZ ZGODY AUTORA JEST ZABRONIONE I PODLEGA KARZE.

PRAWA AUTORSKIE ZASTRZEŻONE:
PROJEKT TEN JEST CHRONIONY PRAWEM ZGODNIE Z USTAWĄ O PRAWIE
AUTORSKIM, KOPLOWANIE, POWIELANIE, ODSTĘPOWANIE I DOKONYWANIE
ZMIAN BEZ ZGODY AUTORA JEST ZABRONIONE I PODLEGA KARZE.

UWAGA:
Wszystkie otwory zweryfikować
wg. projektów branżowych