


ODWIERTY DLA BUDYNKU HANDLOWO-USŁUGOWEGO, obiekt 1g-1h

BULWAR PIASTOWSKI – BUDYNEK HANDLOWO-USŁUGOWY , obiekt 1g-1h


PRZEKRÓJ A-A; PRZEKRÓJ B-B – skala 1:50

Typu B

Przekrój A-A

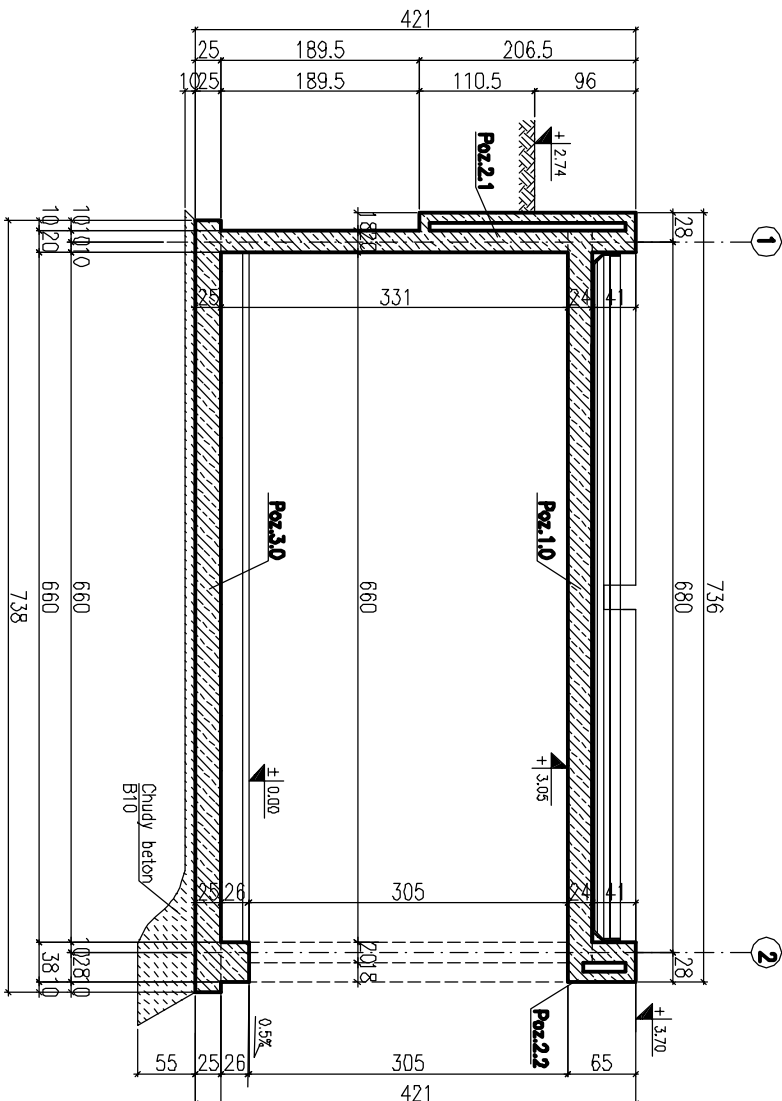

Przekrój B-B

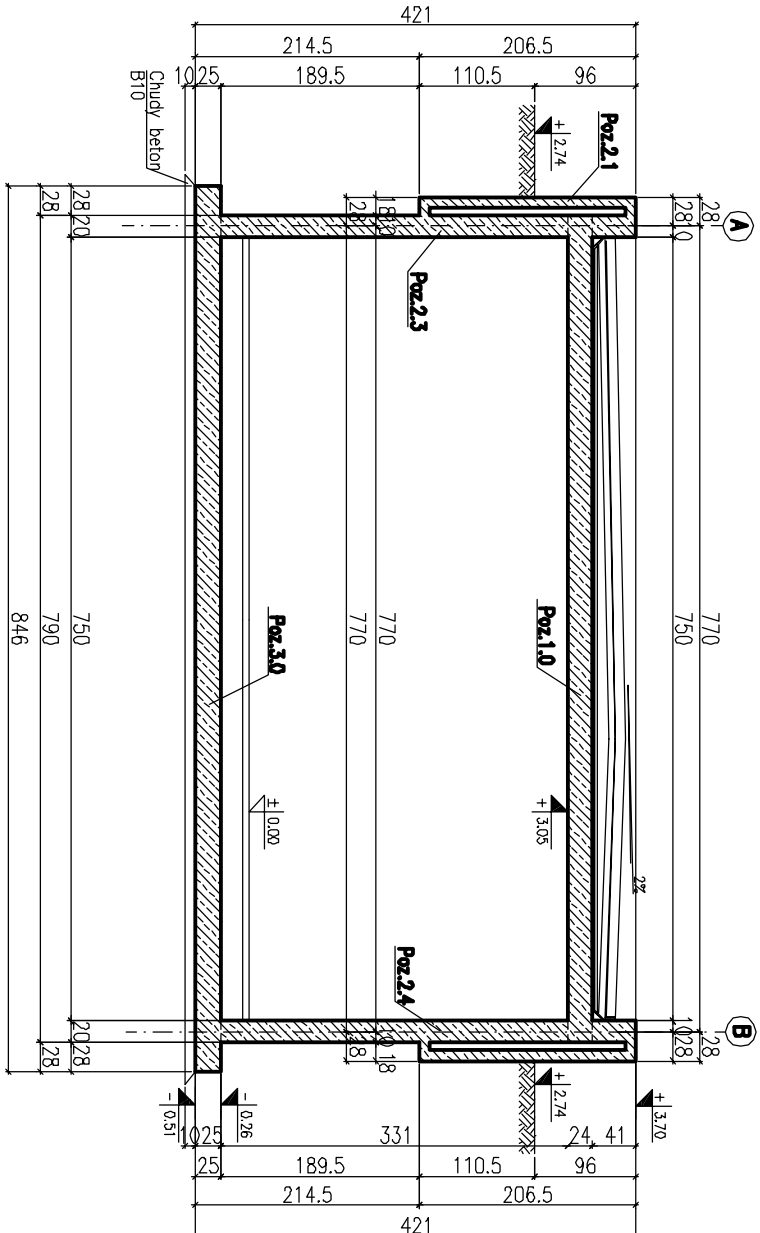


1. Elementy wykonane z betonu B20 W6
2. Stal zbrojeniowa: BS500, A-D;
3. Izolacja przeciwwilgociowa wg opisu technicznego
4. Prace należy prowadzić wytyczne na podstawie projektu wykonawczego, zgodnie ze sztuką budowlaną.


Poziom ±0.00:

- obiekt 1g ±0,00m=1,90m n.p.m
- obiekt 1h ±0,00m=1,91m n.p.m


Odwiert nr 3/181

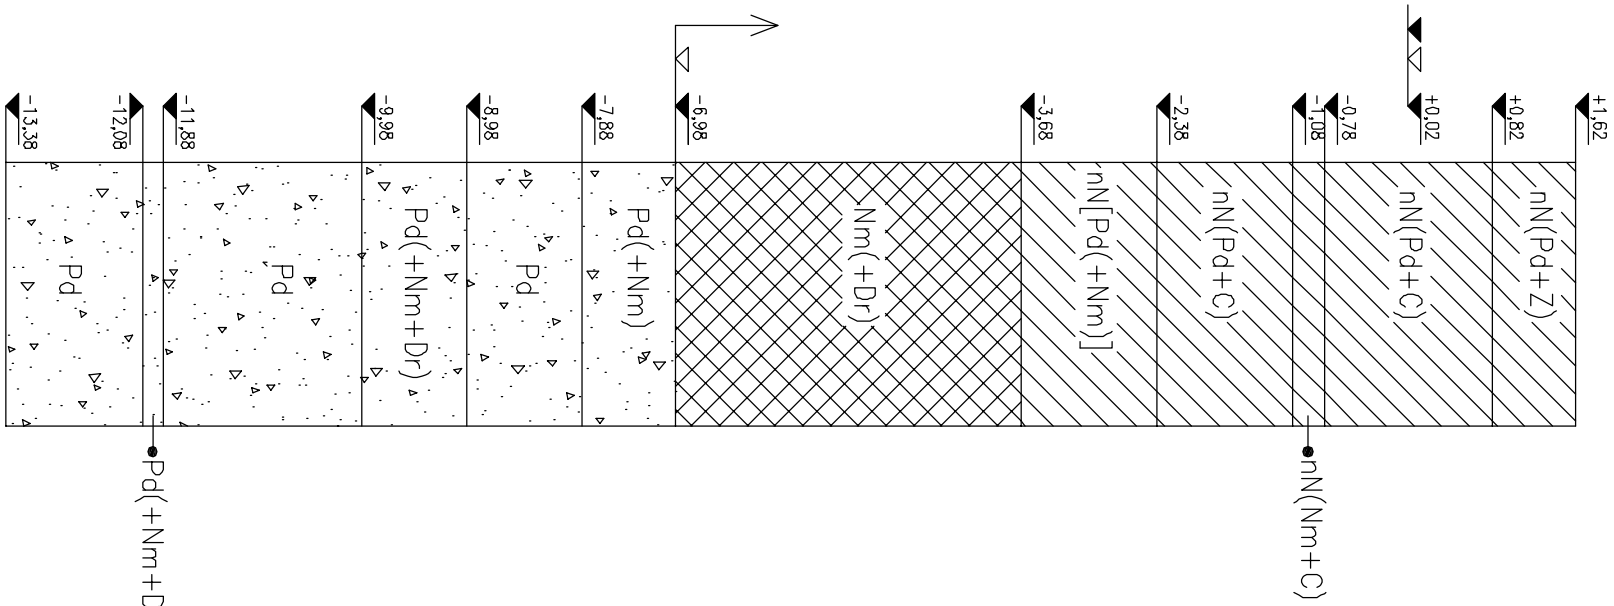

Odwiert nr 28b/1408

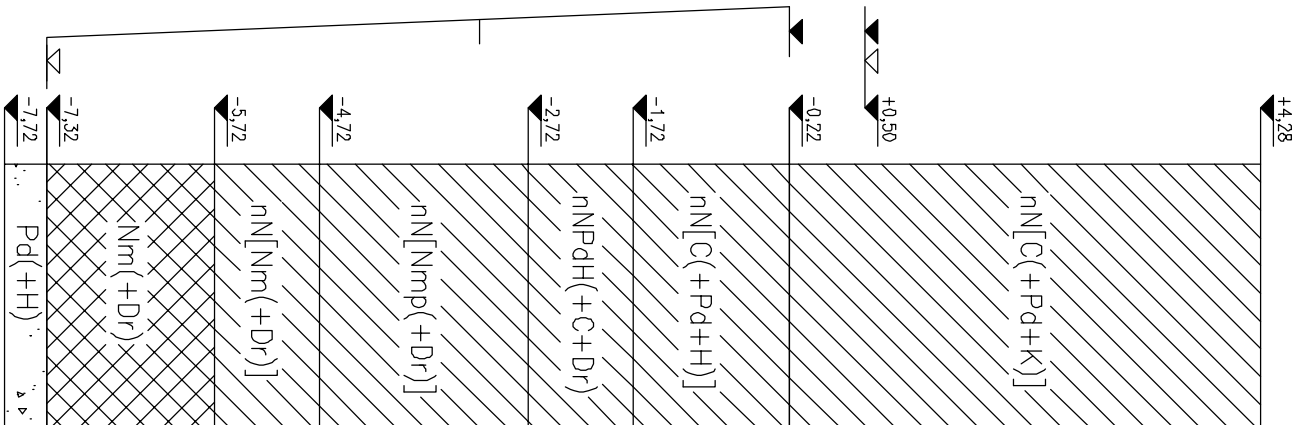

Odwiert nr 4/181

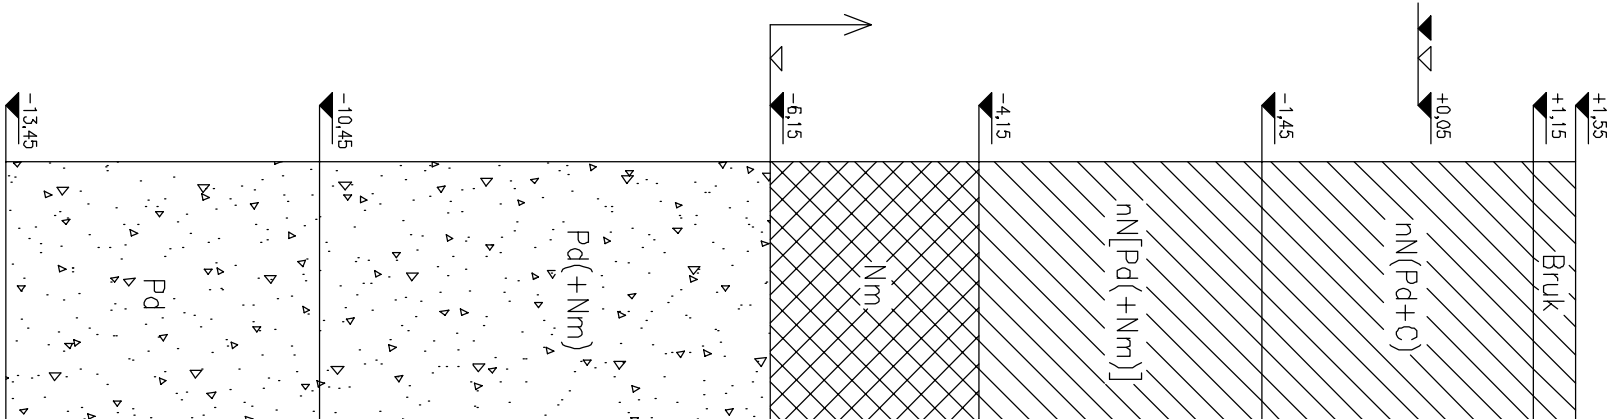

BURO PROJEKTOWO-INŻYNIERSKIE SP. Z O.O.
UL. SPOŁECZNA 10
TEL./FAX (041) 462 40 91

USŁUGI PROJEKTOWE W ZAKRESIE

BUDOWNICTWA W ZAKRESIE
PROJEKTOWANIA IZ. TECH. ZBUDOWNI
I Z. TECH. BUDOWNICTWA

WZ. (041 462 40 91) e-mail: zdm@redan.pl

WZ. (041 462 40 91)

WZ. (041 462 40 91)

