

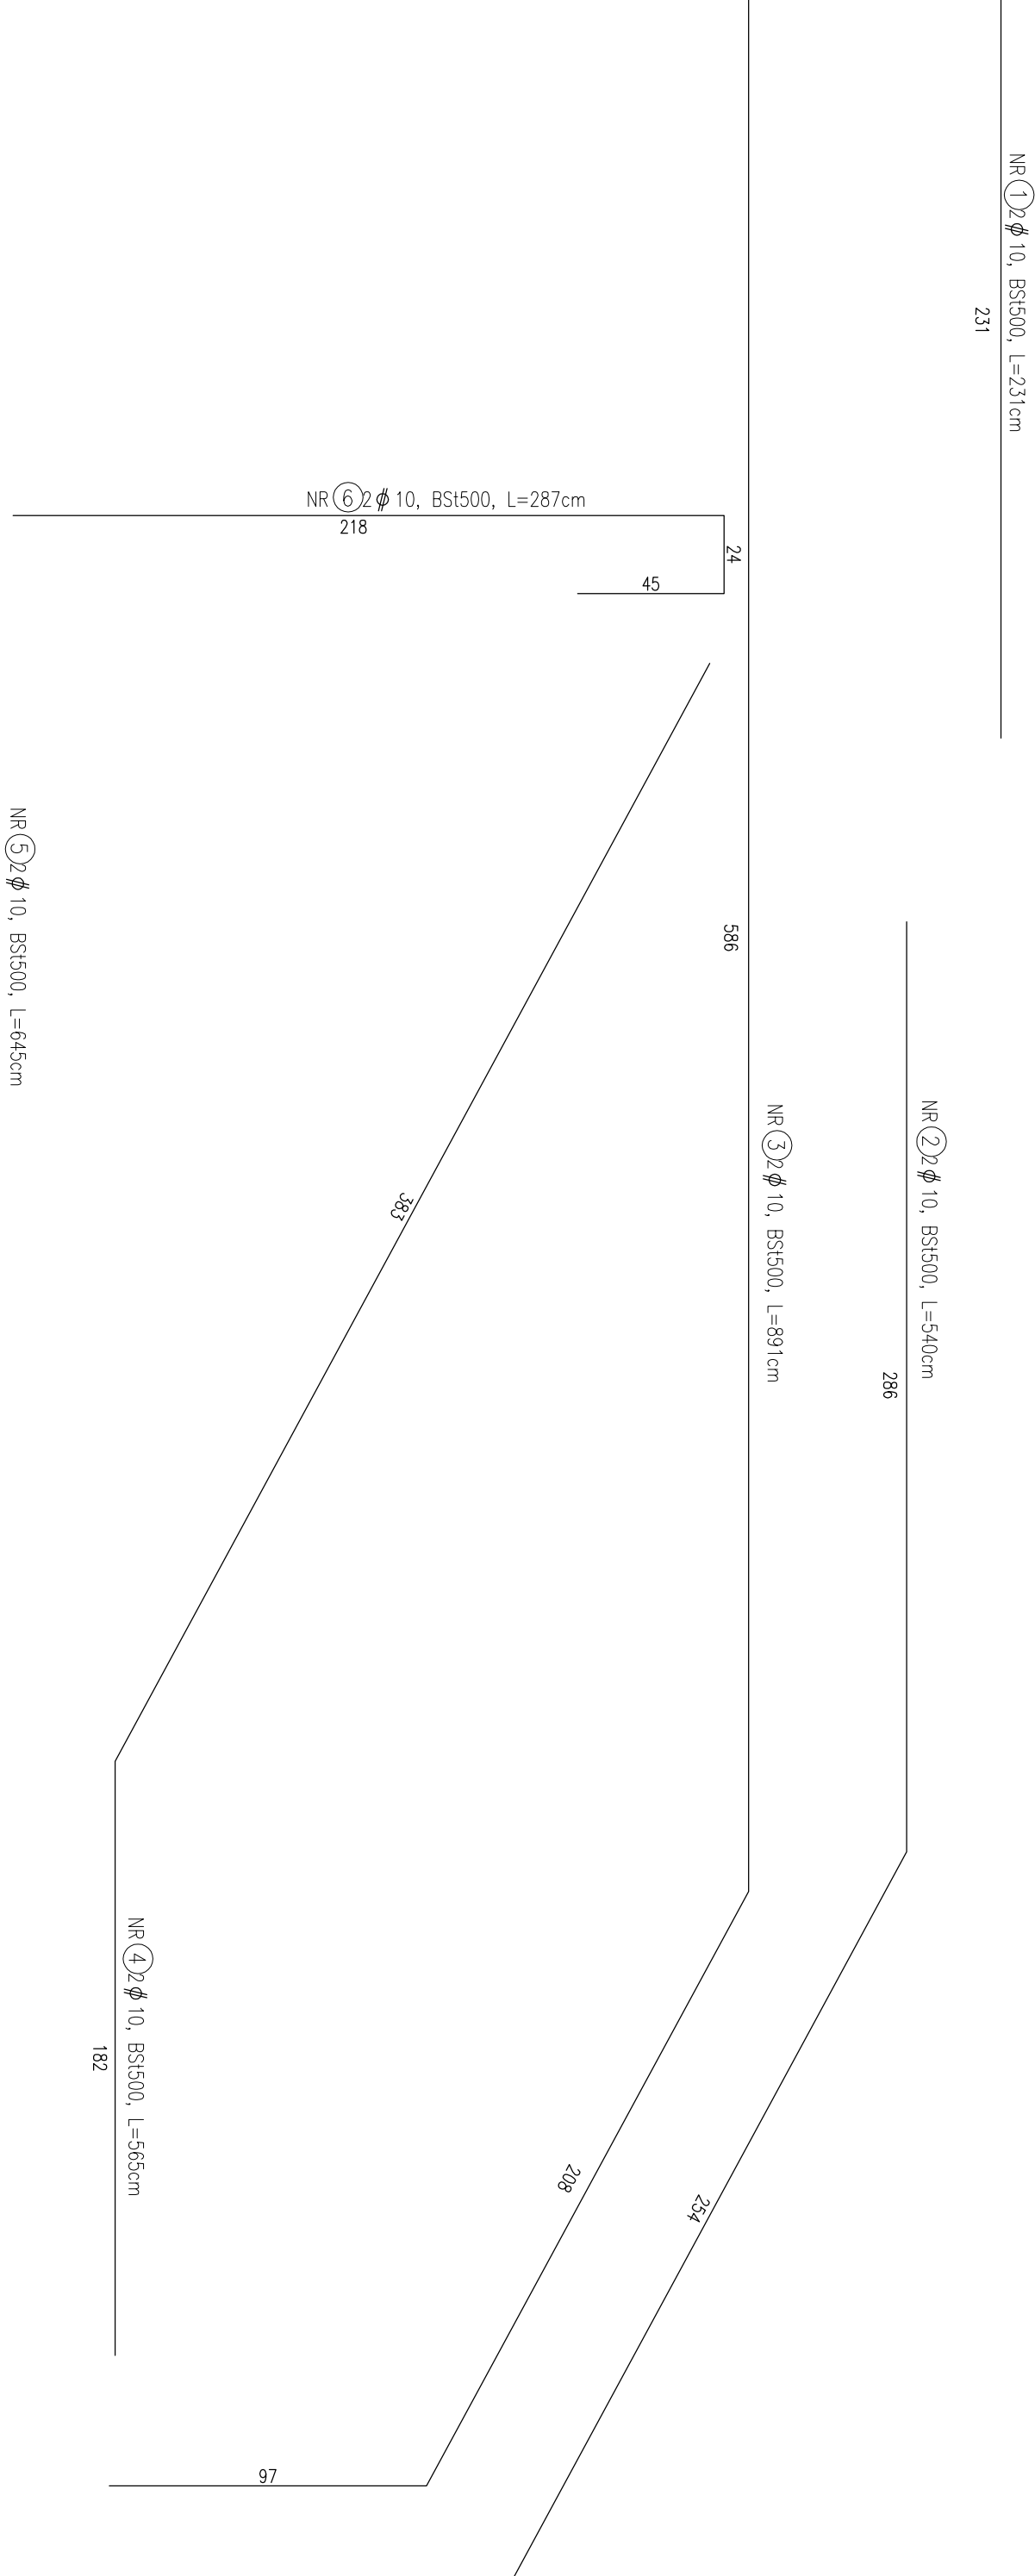
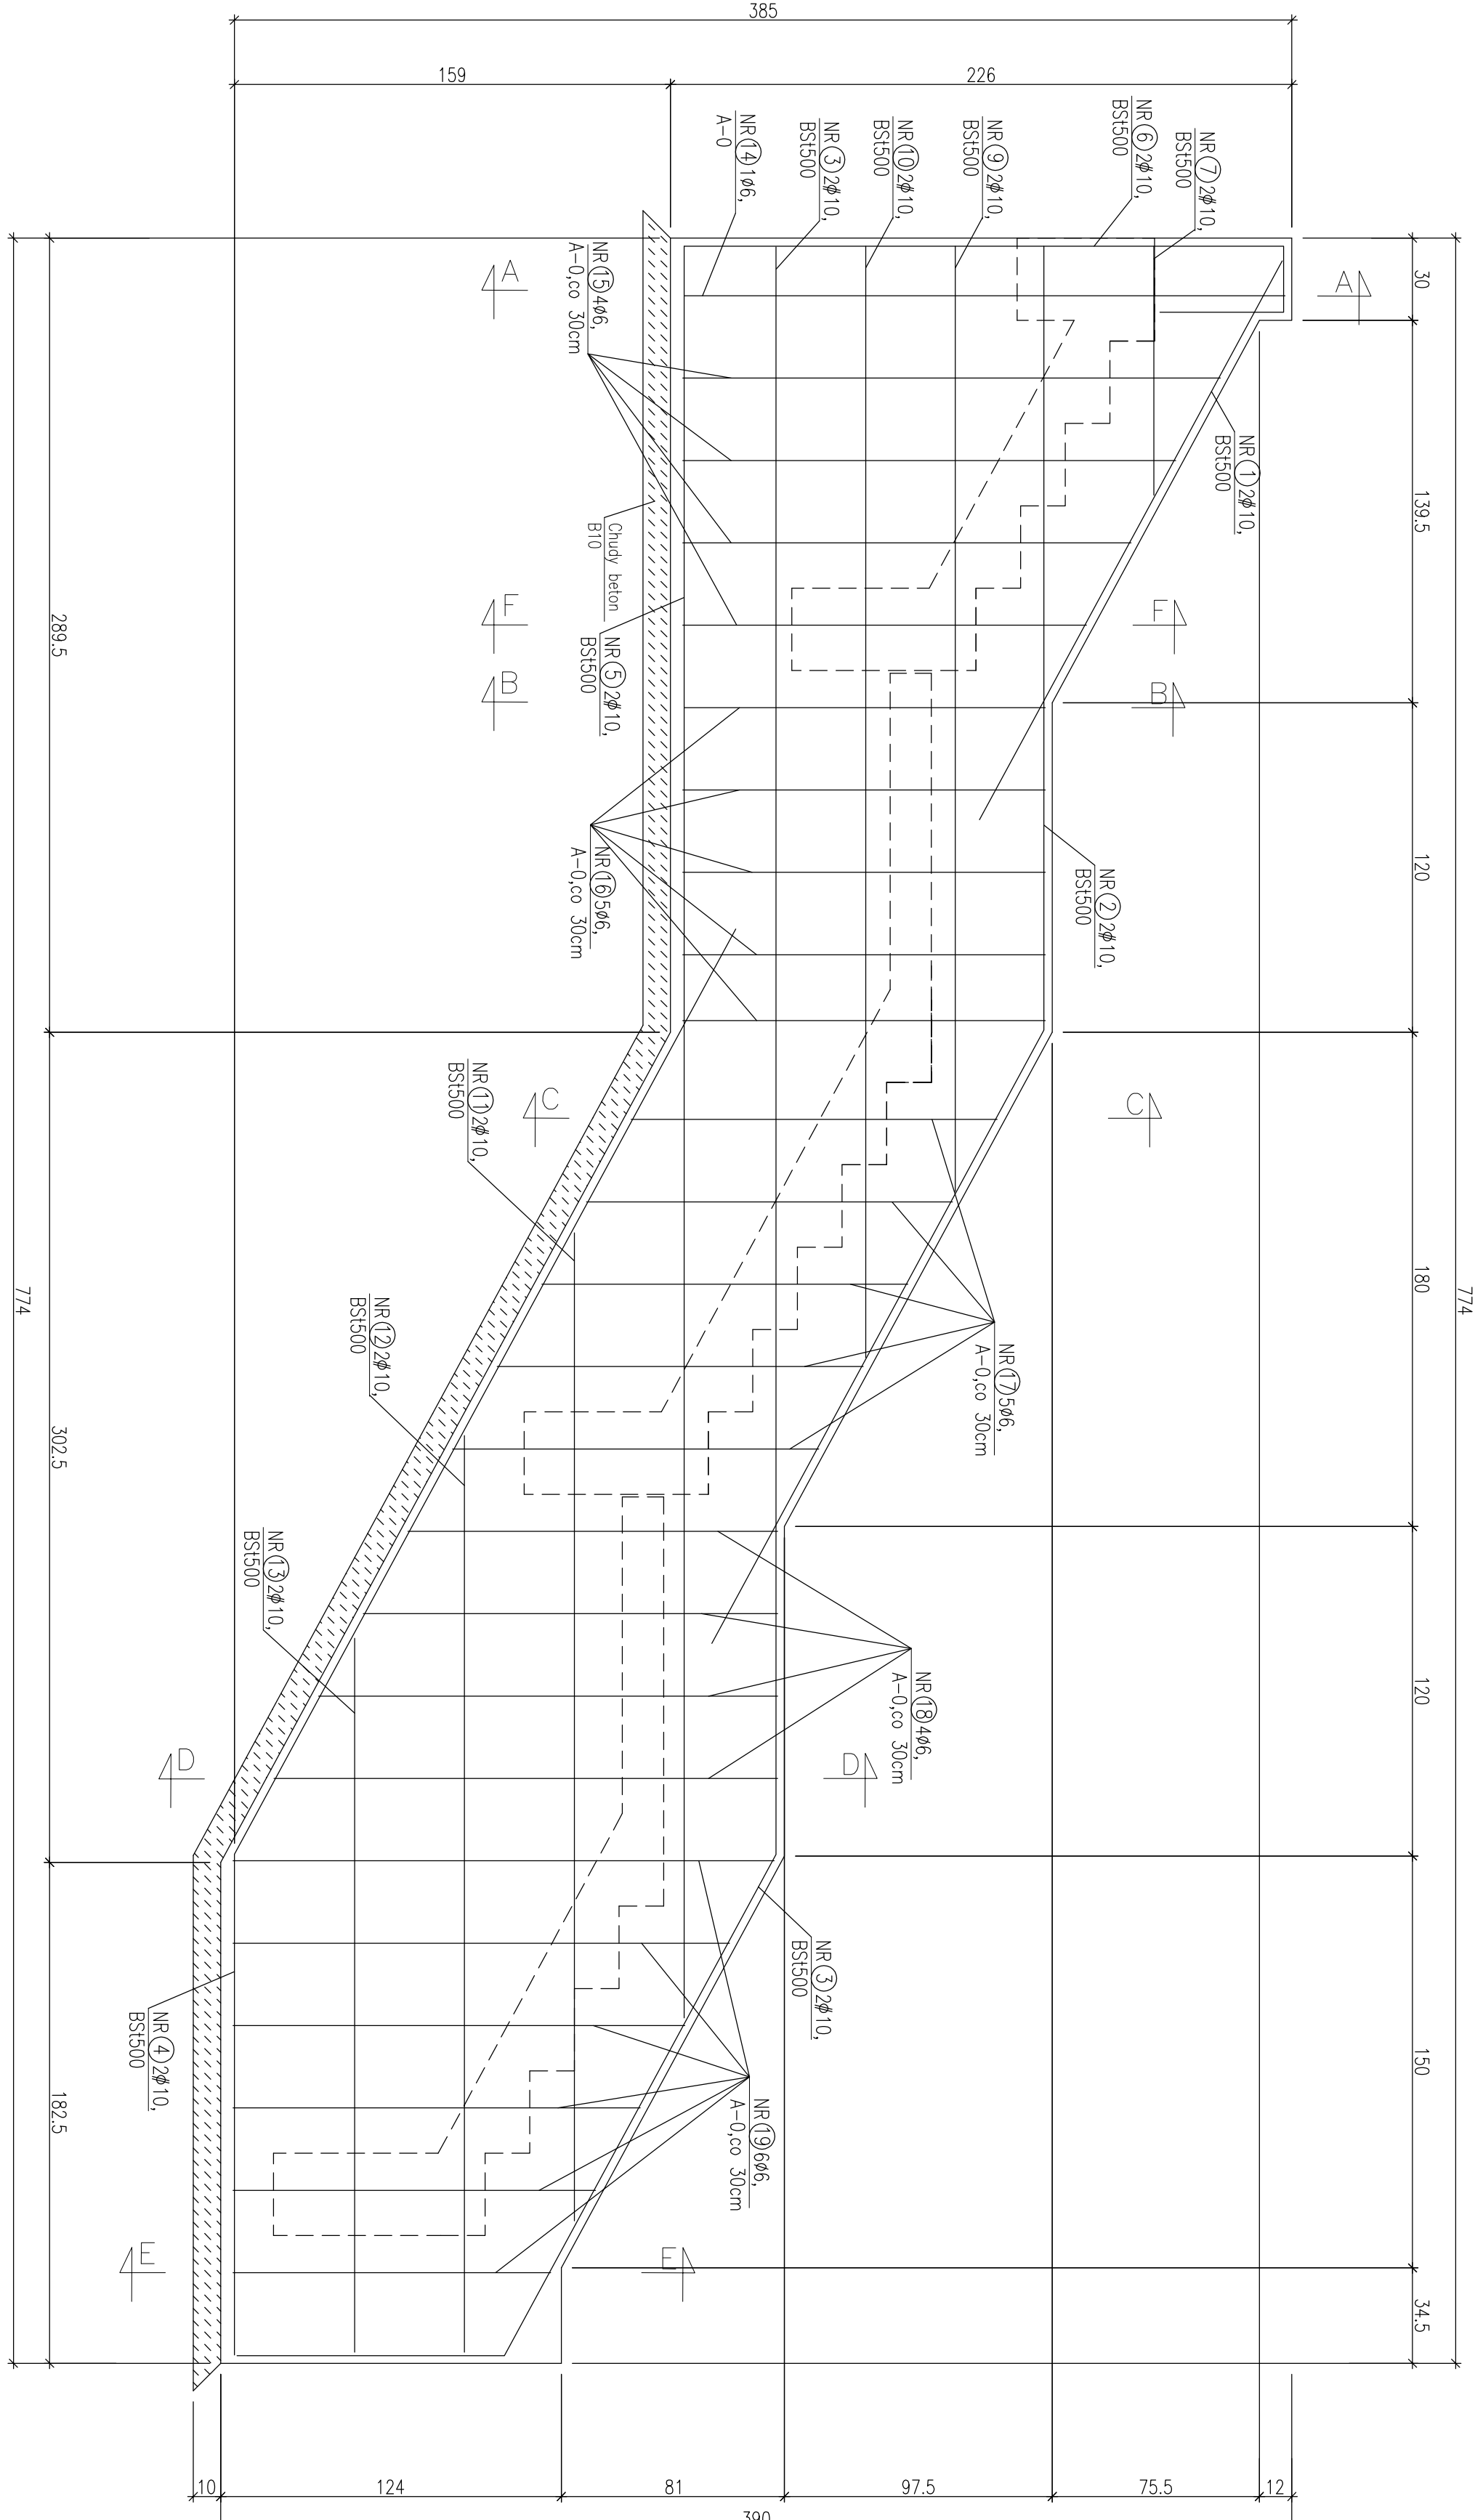
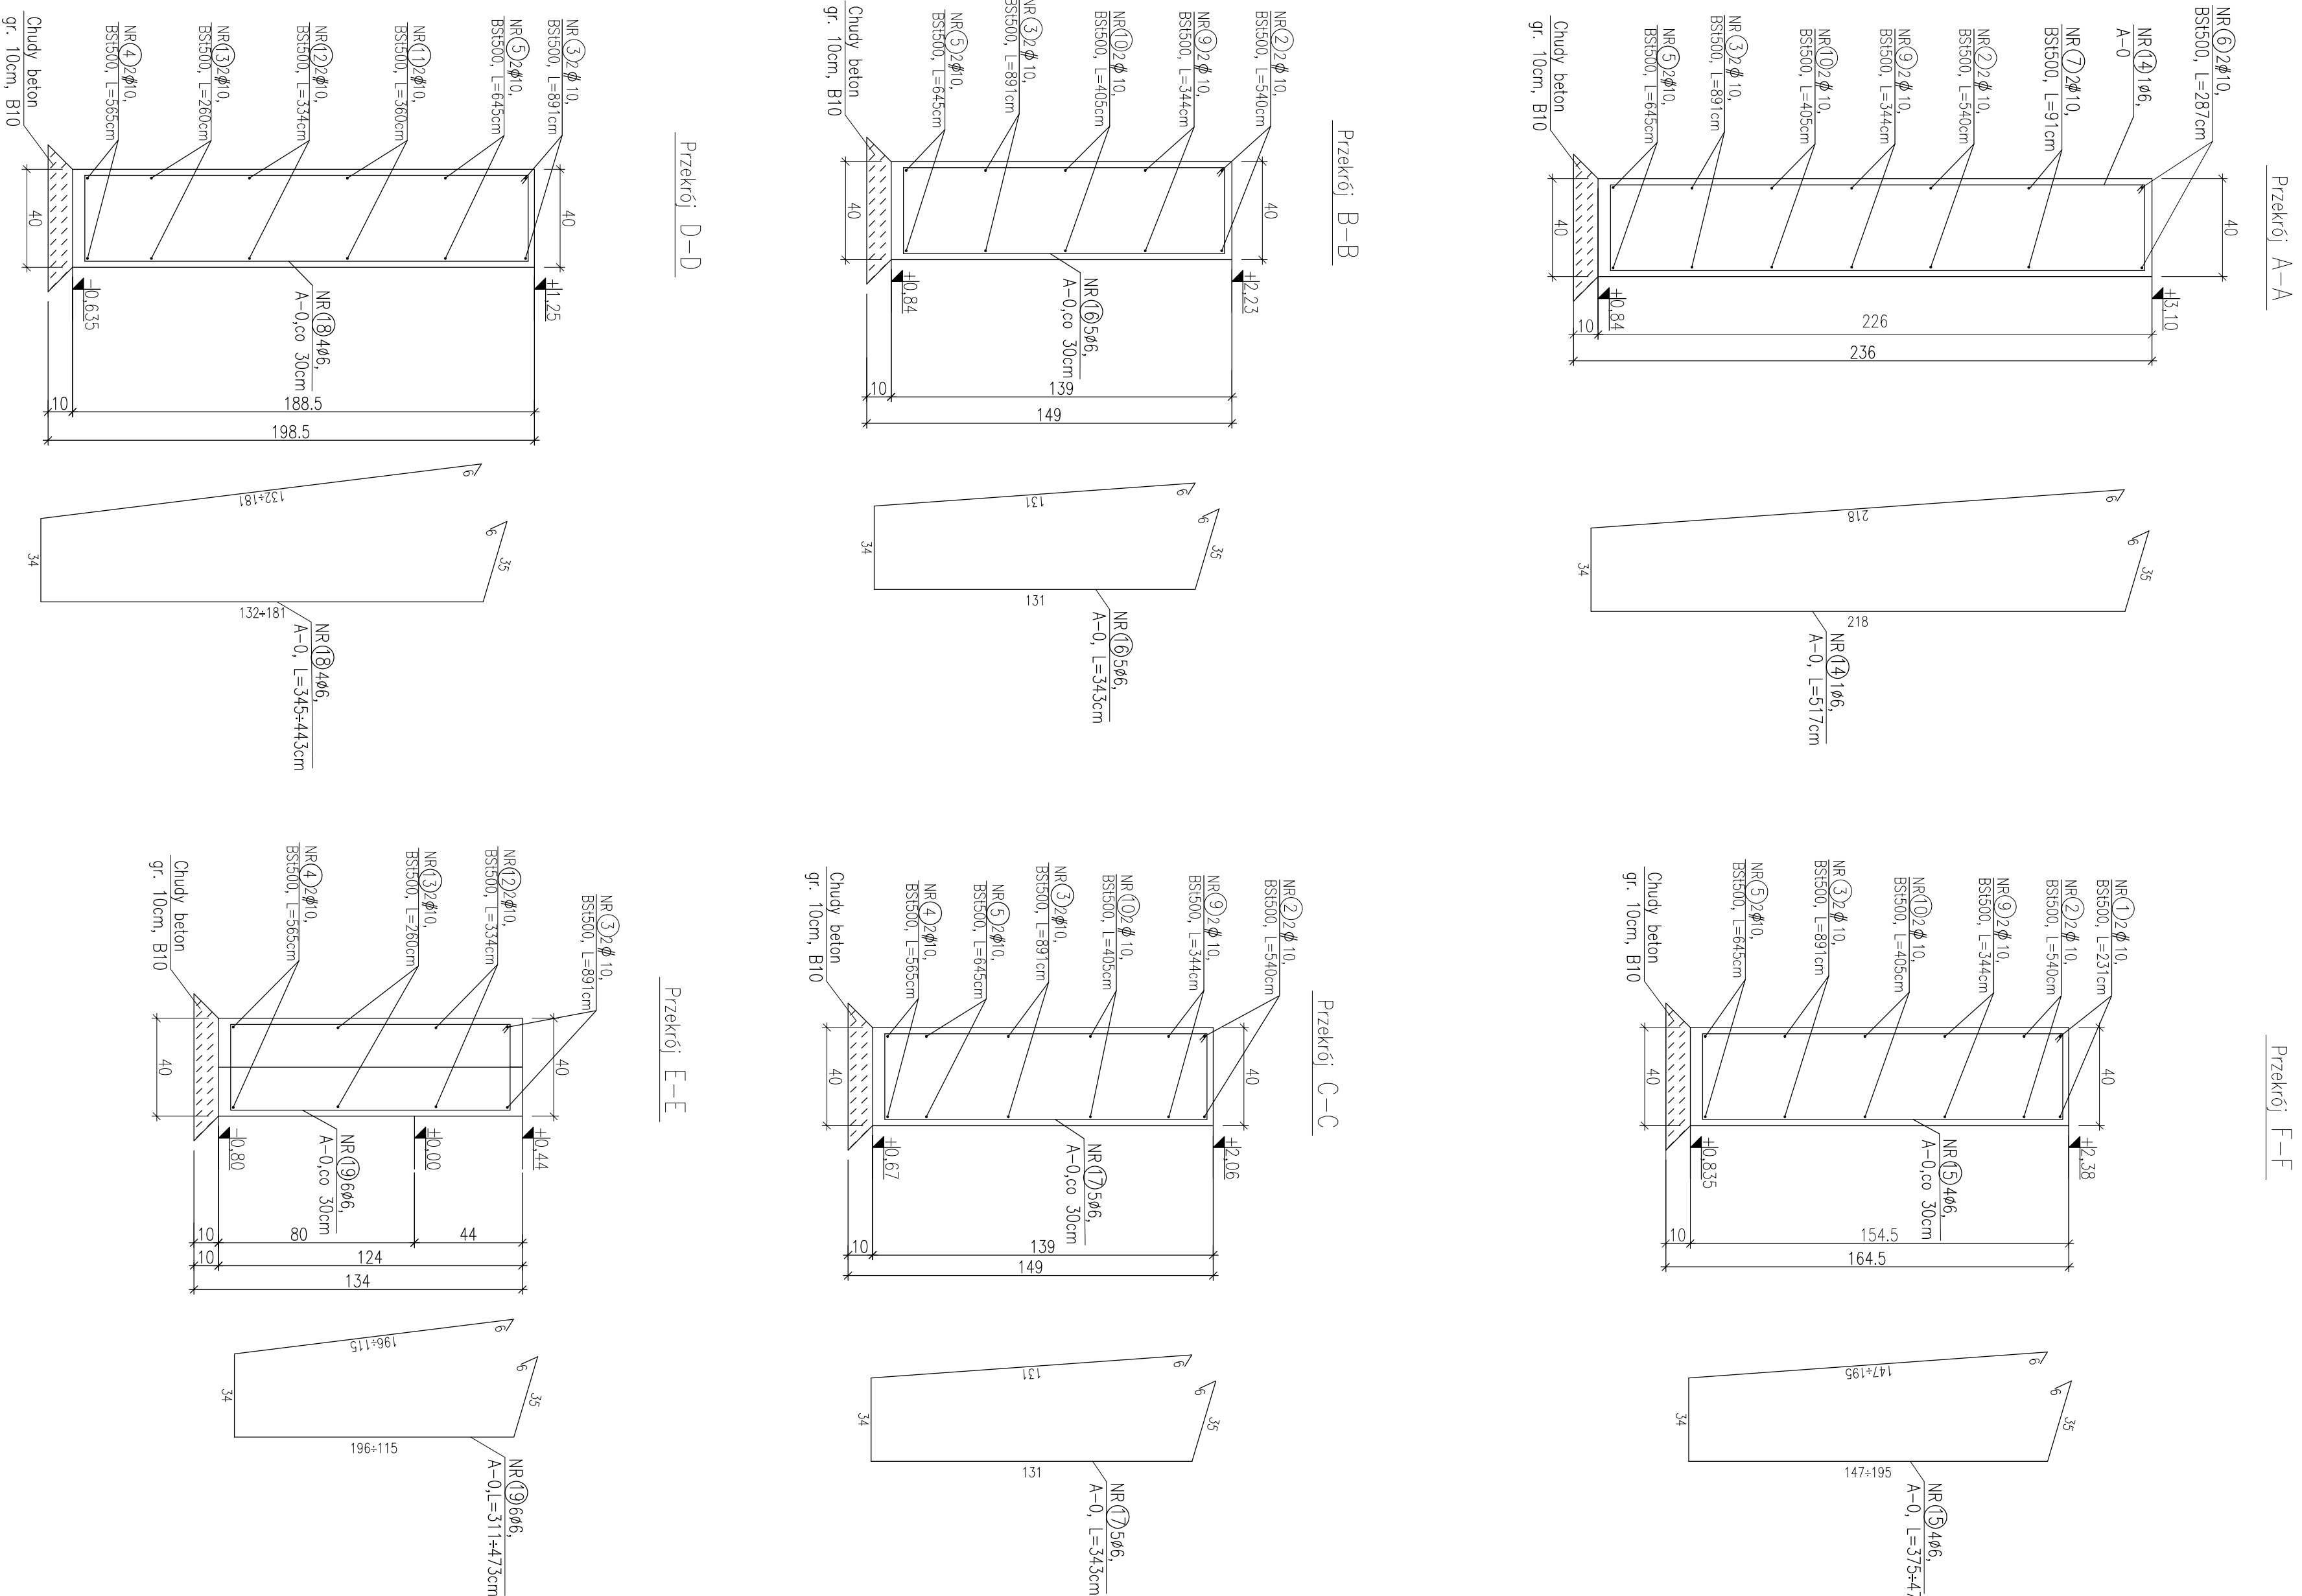


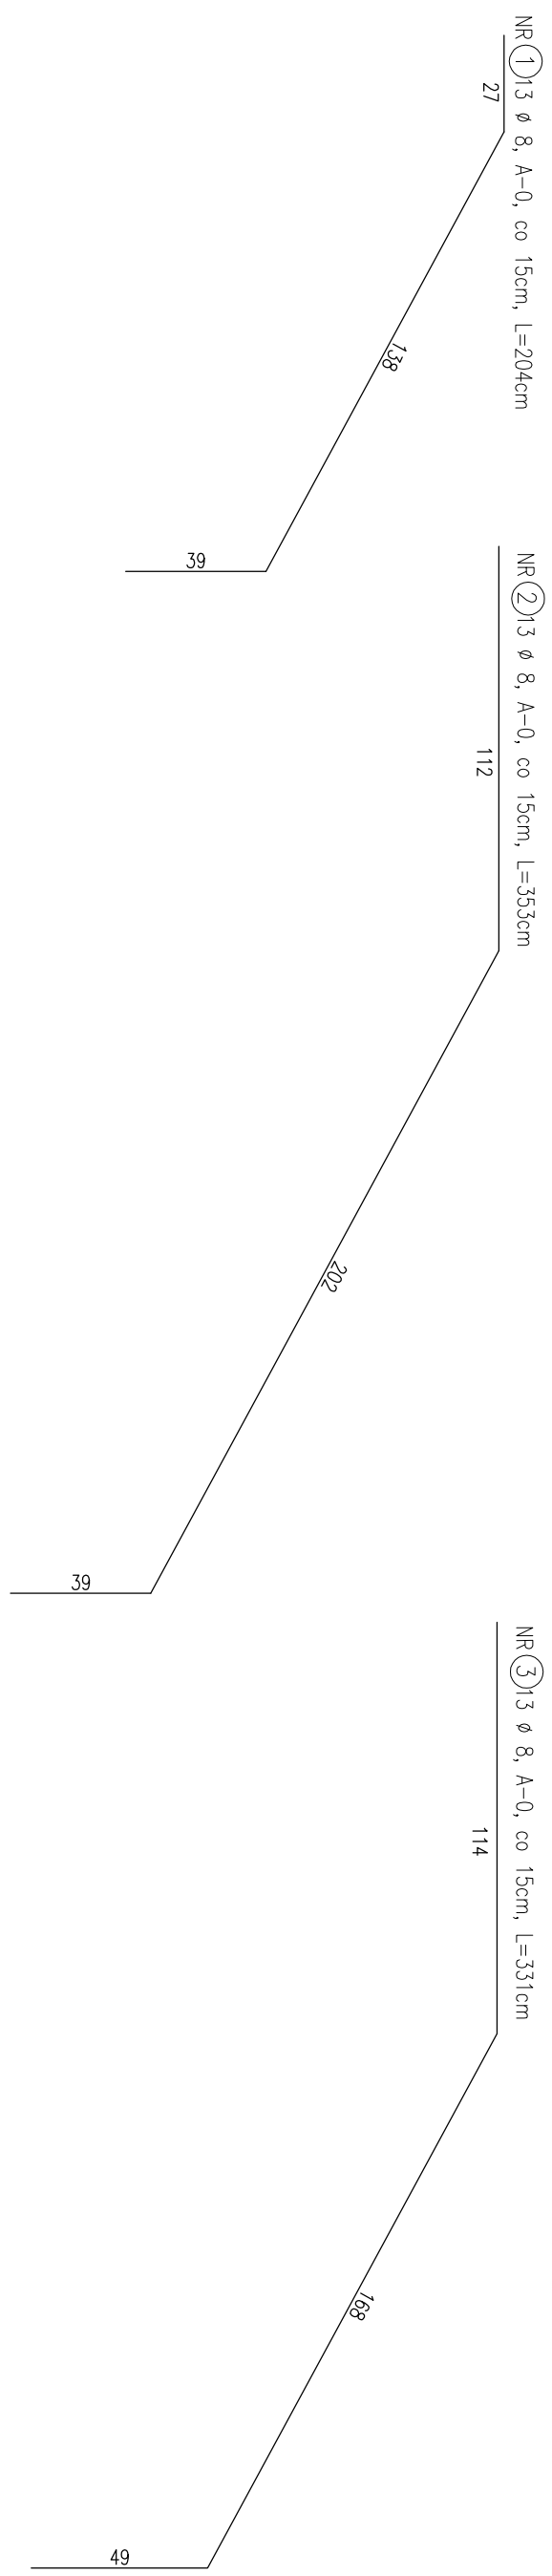

1. Beton B20, B10 (chudy beton)
2. Stal zbrojeniowa BS500, A-0
3. Osiłnia dno 5cm, ośiłnia boczna 3cm
4. Zestawienie stali zbrojeniowej nr 4
5. Proce wykonawcze zgodnie z Ogrzaniem technicznym i Składowaniem zbrojenia

Sch-1
szk. 1
skala 1:20
PRZEMOJA-A

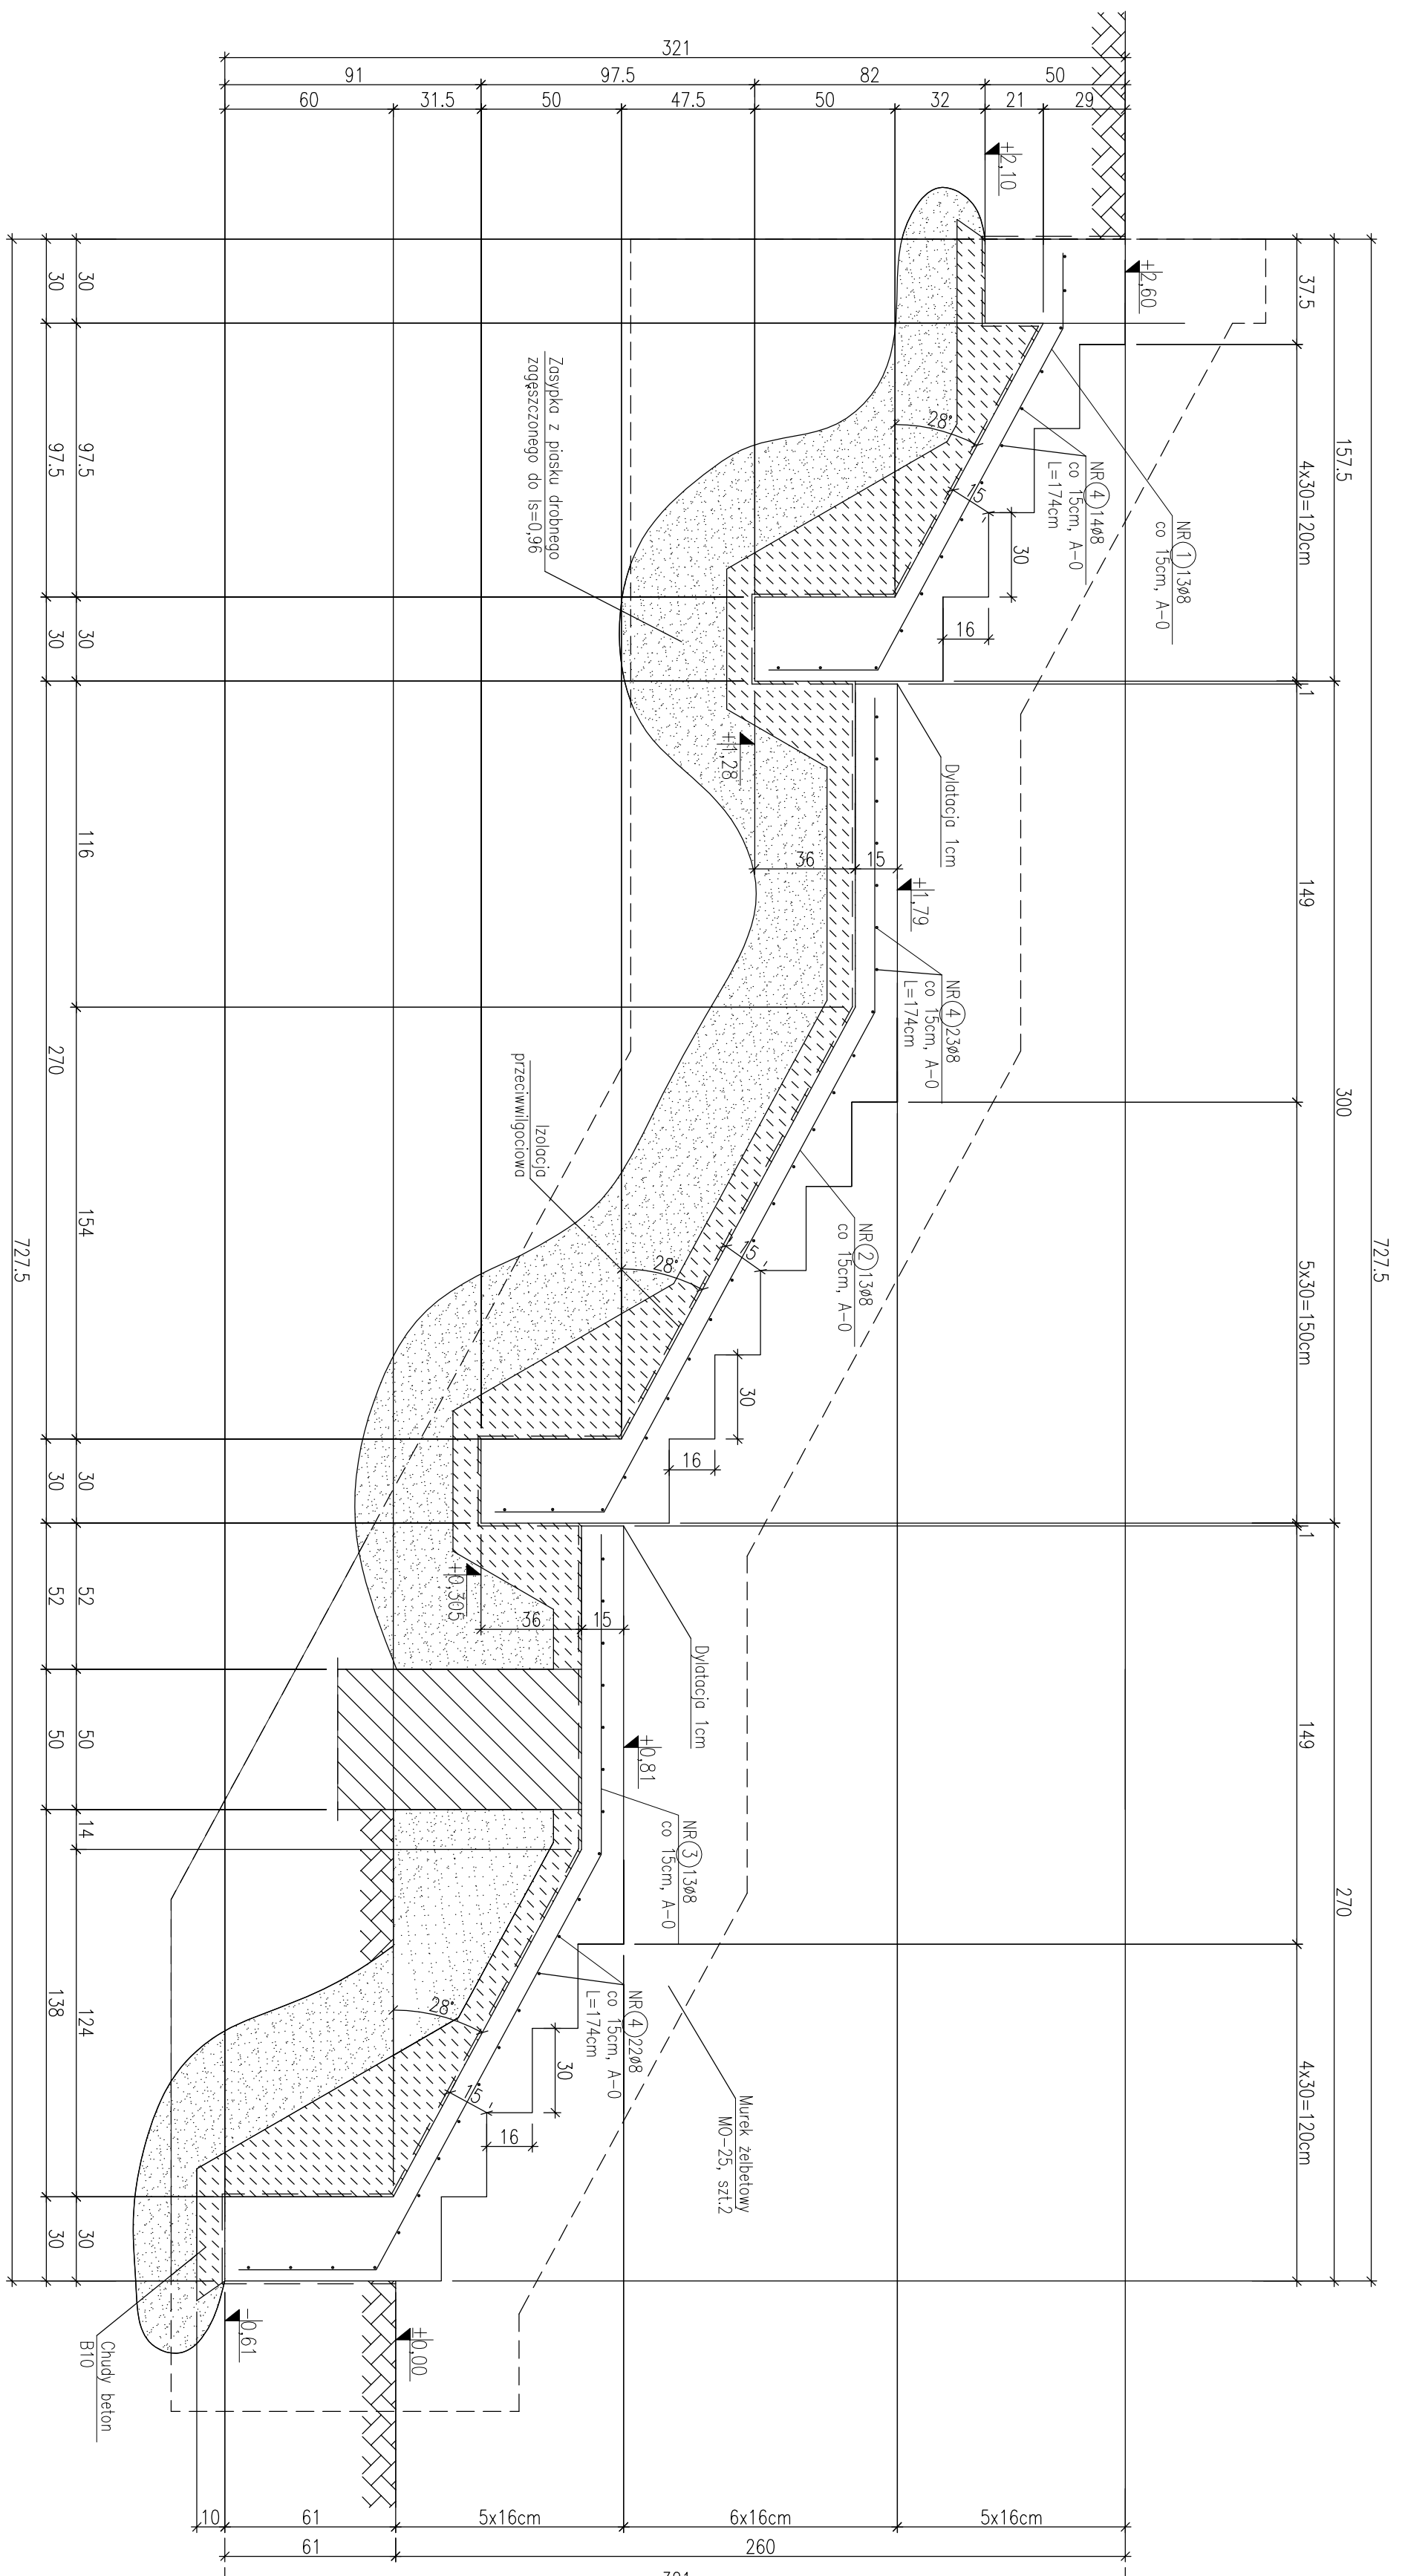

1. Beton B20, B10 (chudy beton)
2. Stal zbrojeniowa A-0
3. Osiłnia dno 5cm, ośiłnia boczna 3cm
4. Zestawienie stali zbrojeniowej nr 3
5. Proce wykonawcze zgodnie z Ogrzaniem technicznym i Składowaniem zbrojenia



redan

redan

