



MO-26

5

Szt. 1

skala 1:20

PRZEMKROJ A -

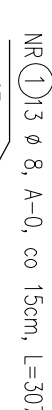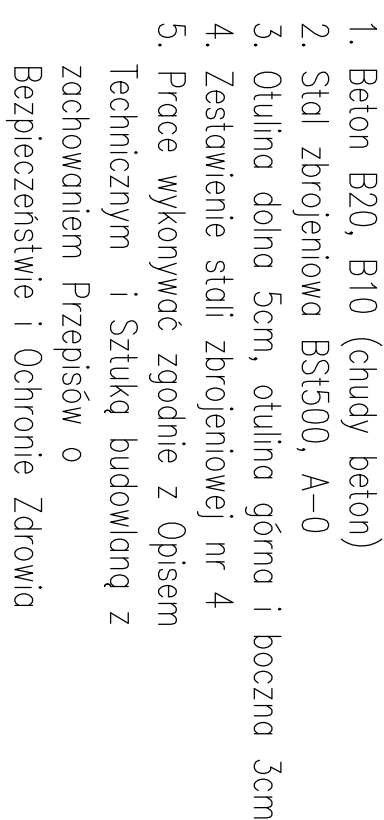

1. Beton B20, B10 (chudy beton)
2. Stal zbrojeniowa A-0,
3. Ołujna dolna 5cm, ołujna boczna 3
4. Zestawienie stali zbrojeniowej nr 3
5. Proce wykonywane zgodnie z Opism Technicznym i Szukł budowlań z zachowaniem Przepisów o Bezpieczeństwie i Ochronie Zdrowia

[illegible]