




skala 1:20  
PRZEKRÓJ A-A

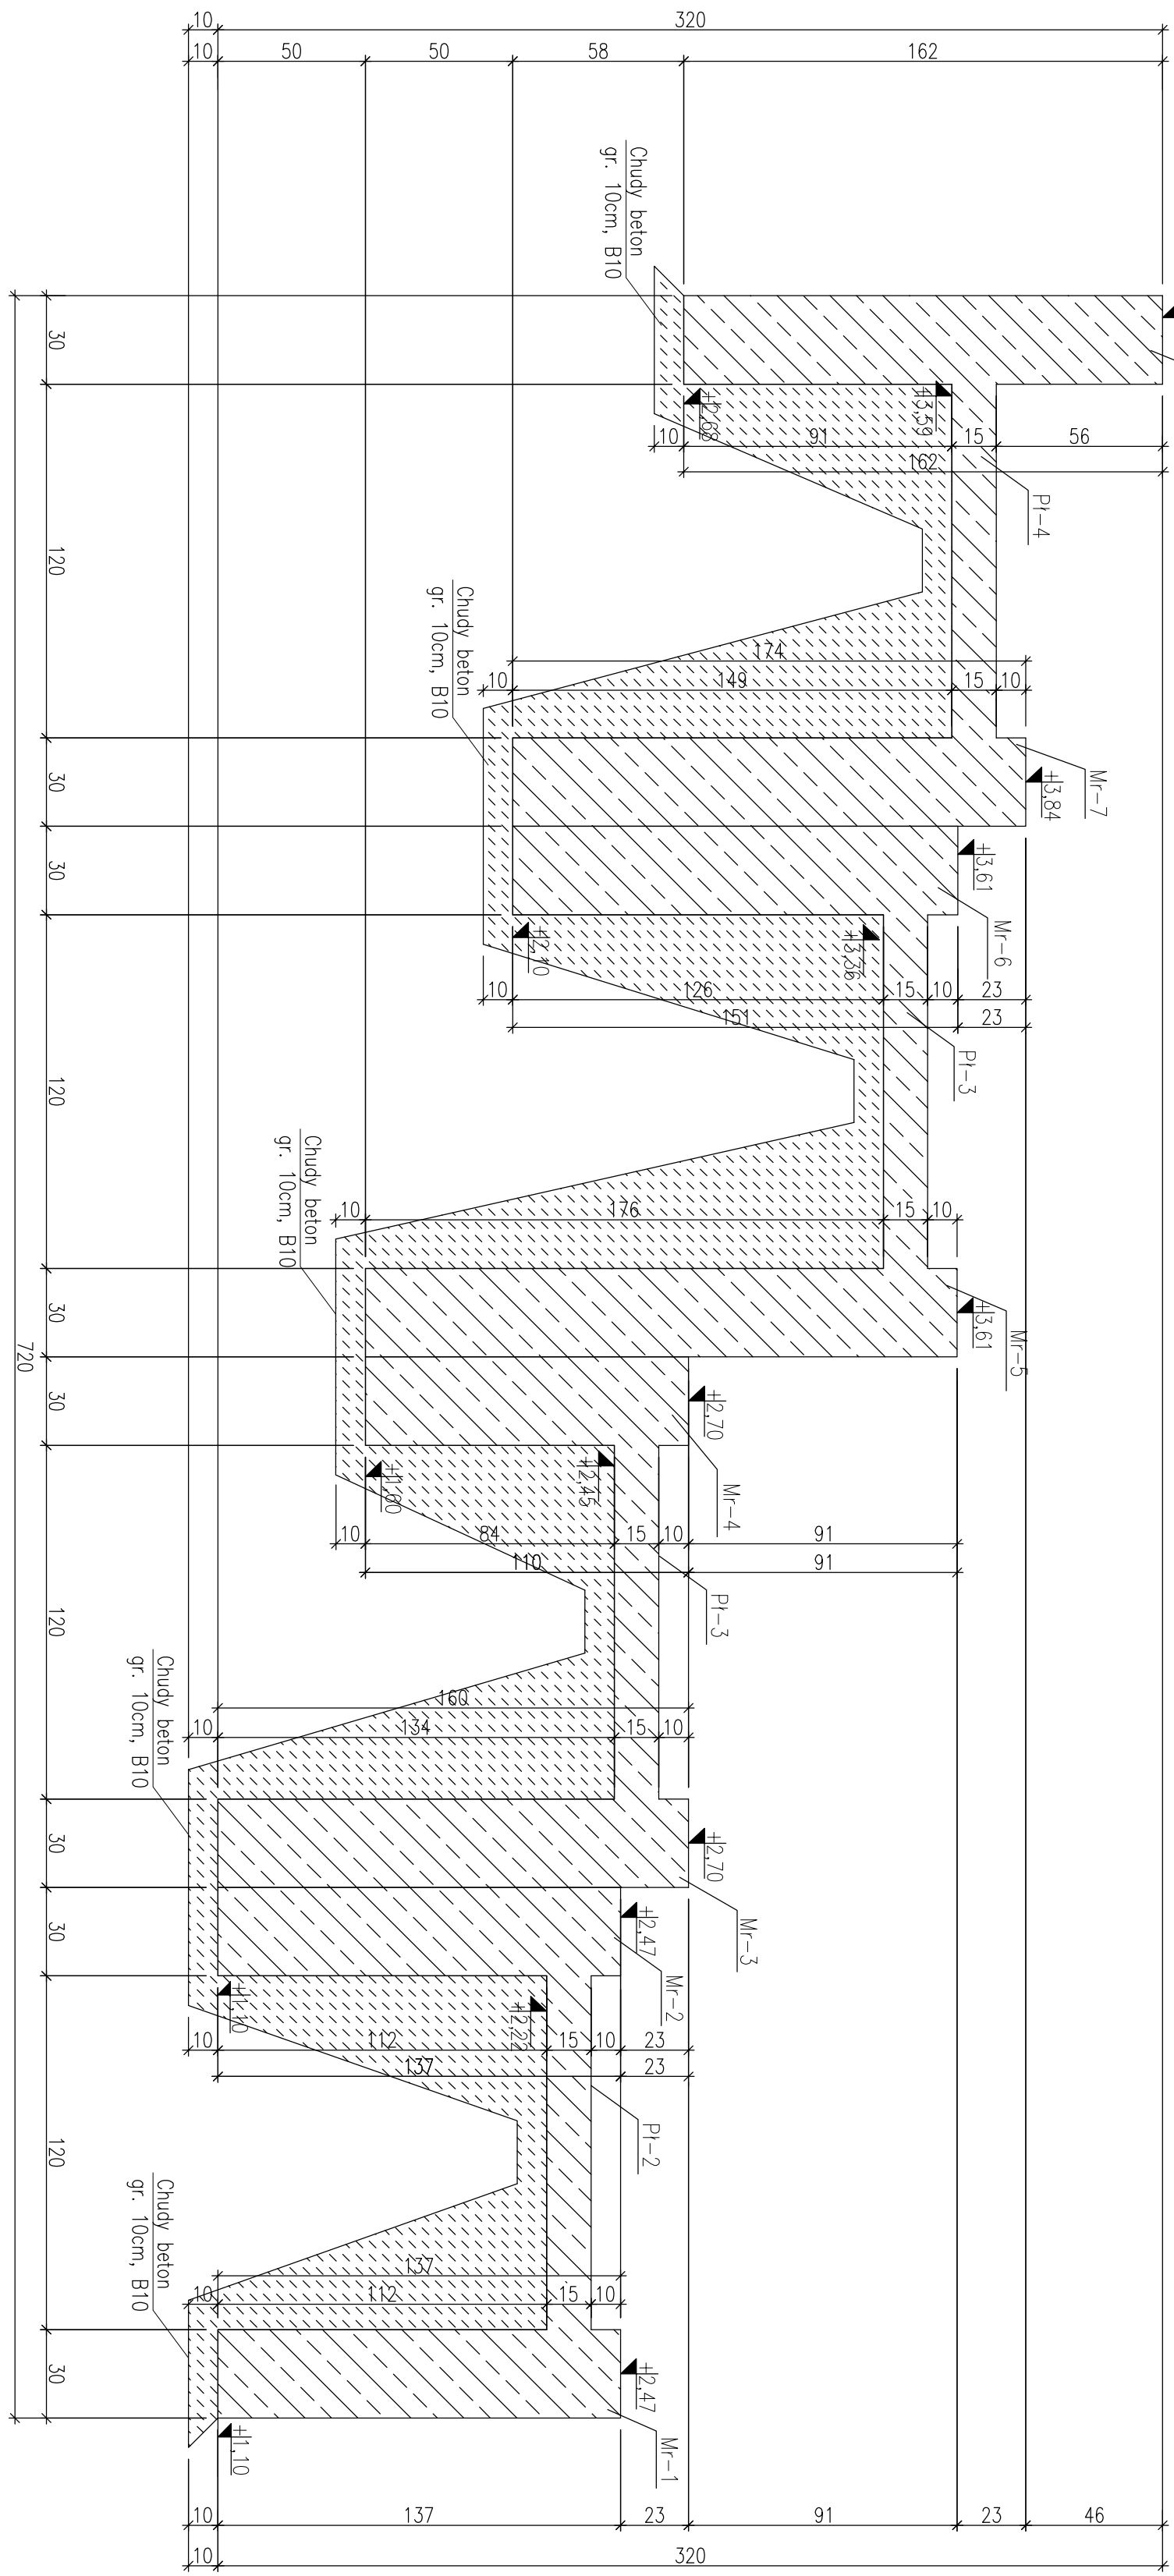


- Beton B20, B10 (ciuty beton)
- Stal zbrojeniowa B51500, A-0
- Osiłina dolna 5cm, osiłina górna
- boczna 3cm
- Zestawienie stali zbrojeniowej nr 4
- Prace wykonywać zgodnie z Opiskm Technicznym i Sztuką budowlaną z zachowaniem Przepisów o Bezpieczeństwie i Ochronie Zdrowia

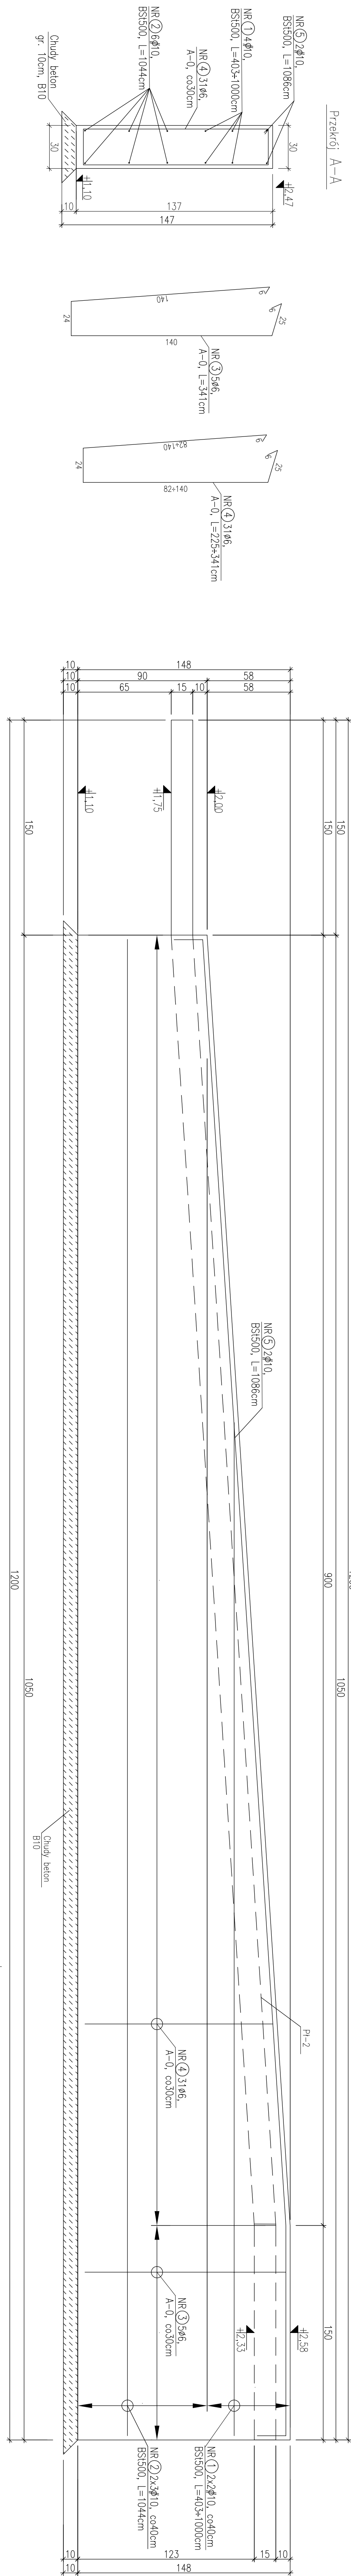

MO-2  
szt. 1  
skala 1:20

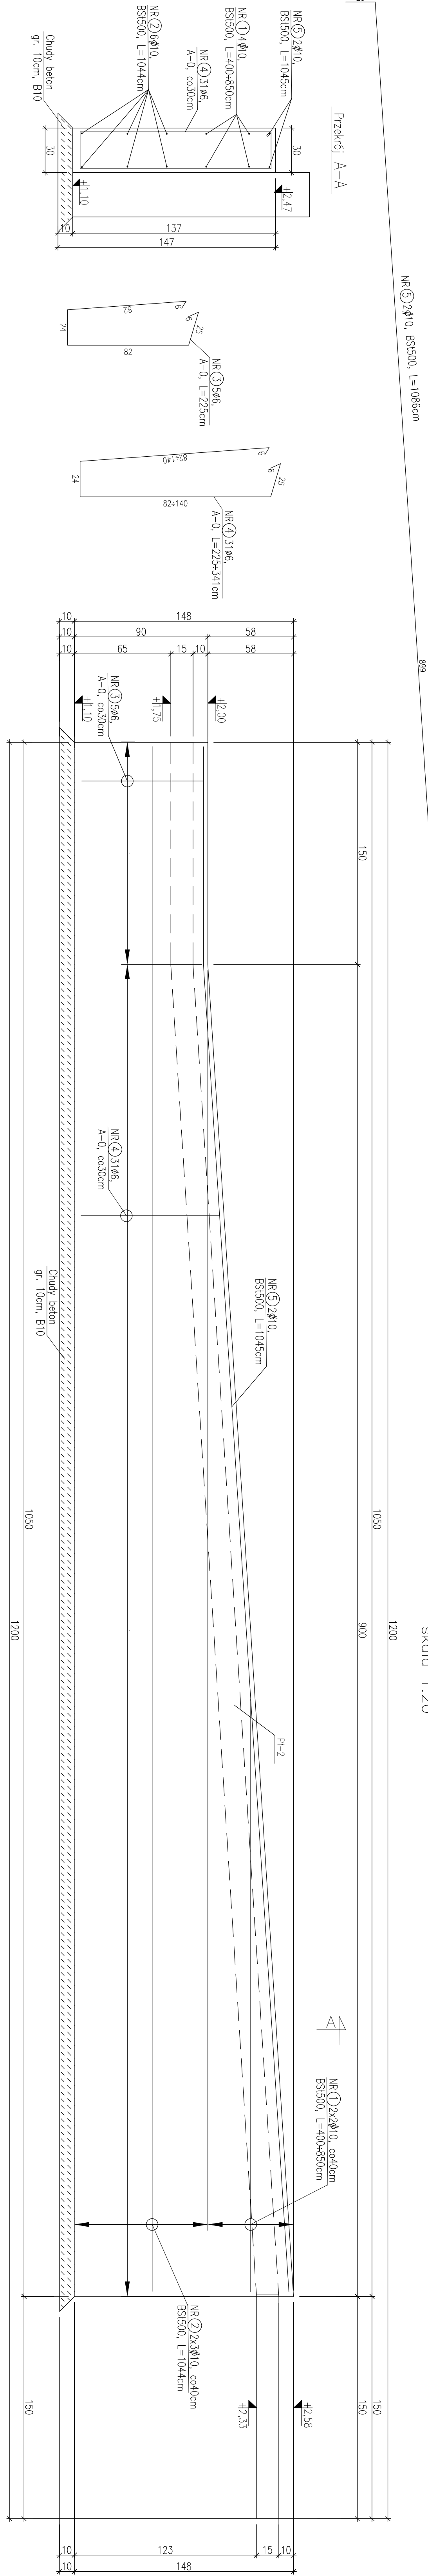

MO-3  
szt. 1  
skala 1:20

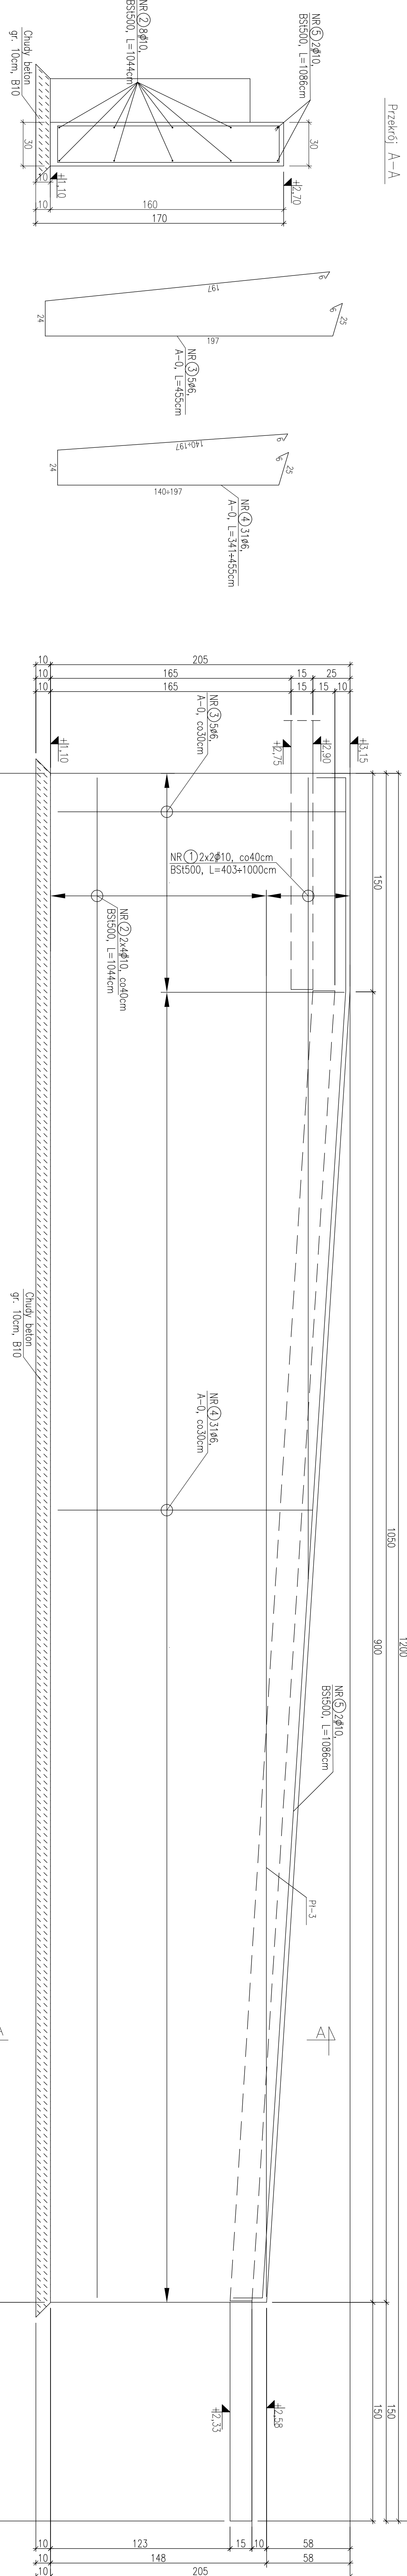

Przekrój A-A

[illegible]