

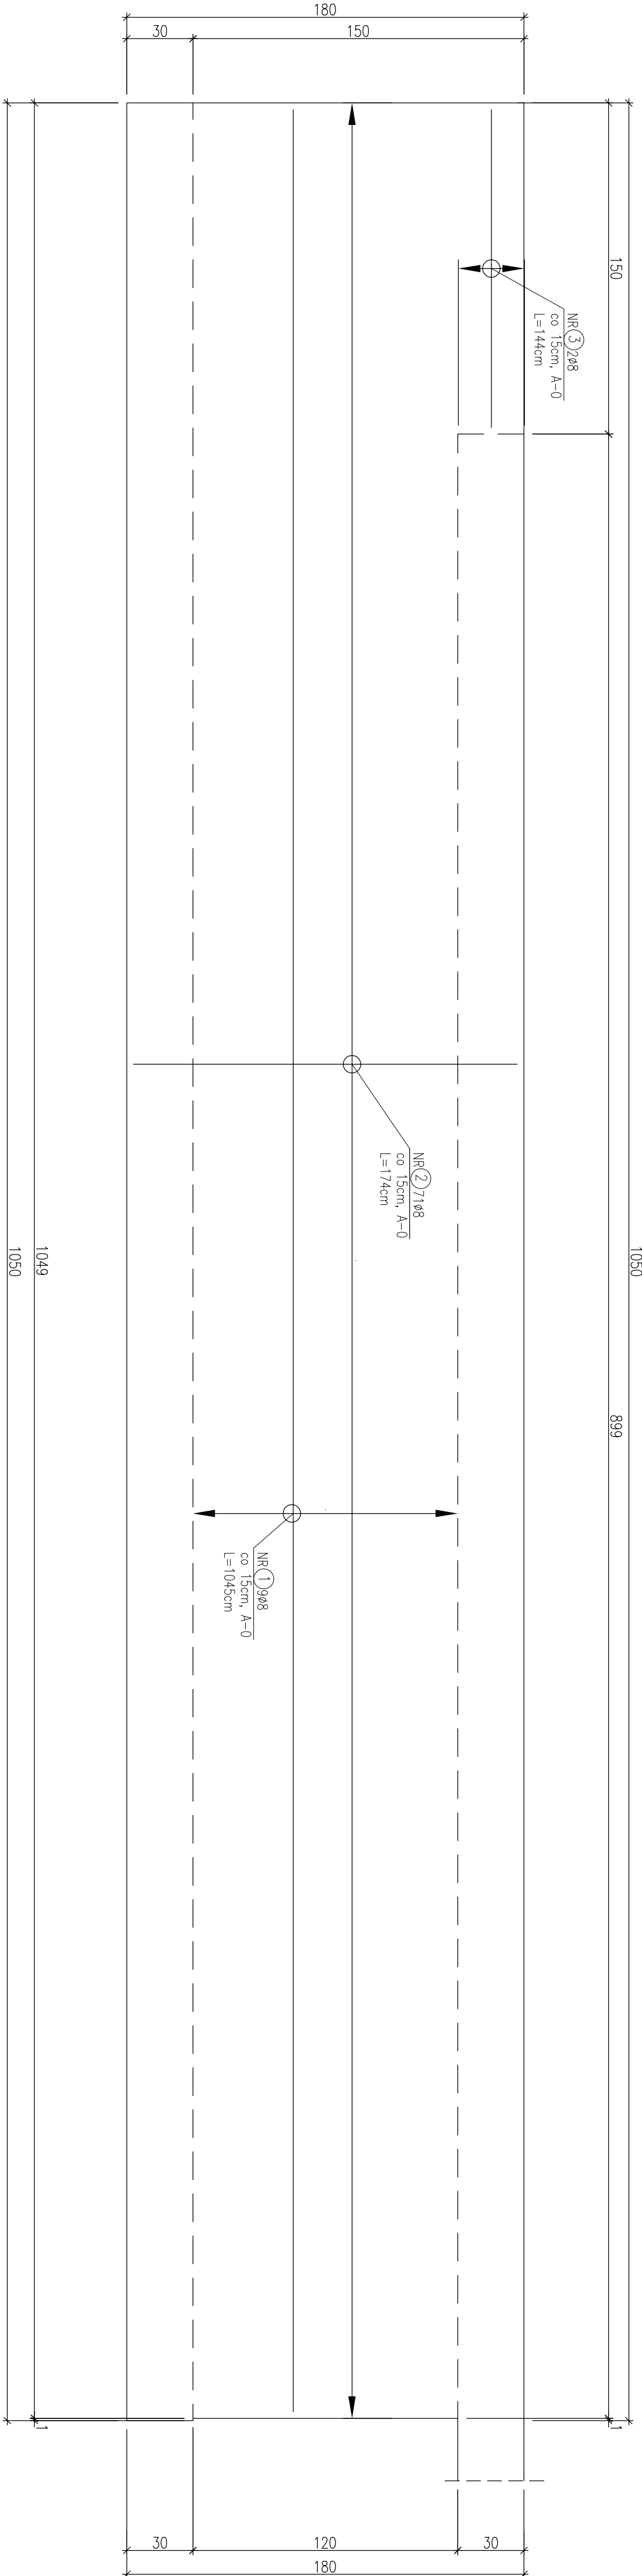


sz. 1
skala 1:20


Pl-4
szt. 1
skala 1:20
1050

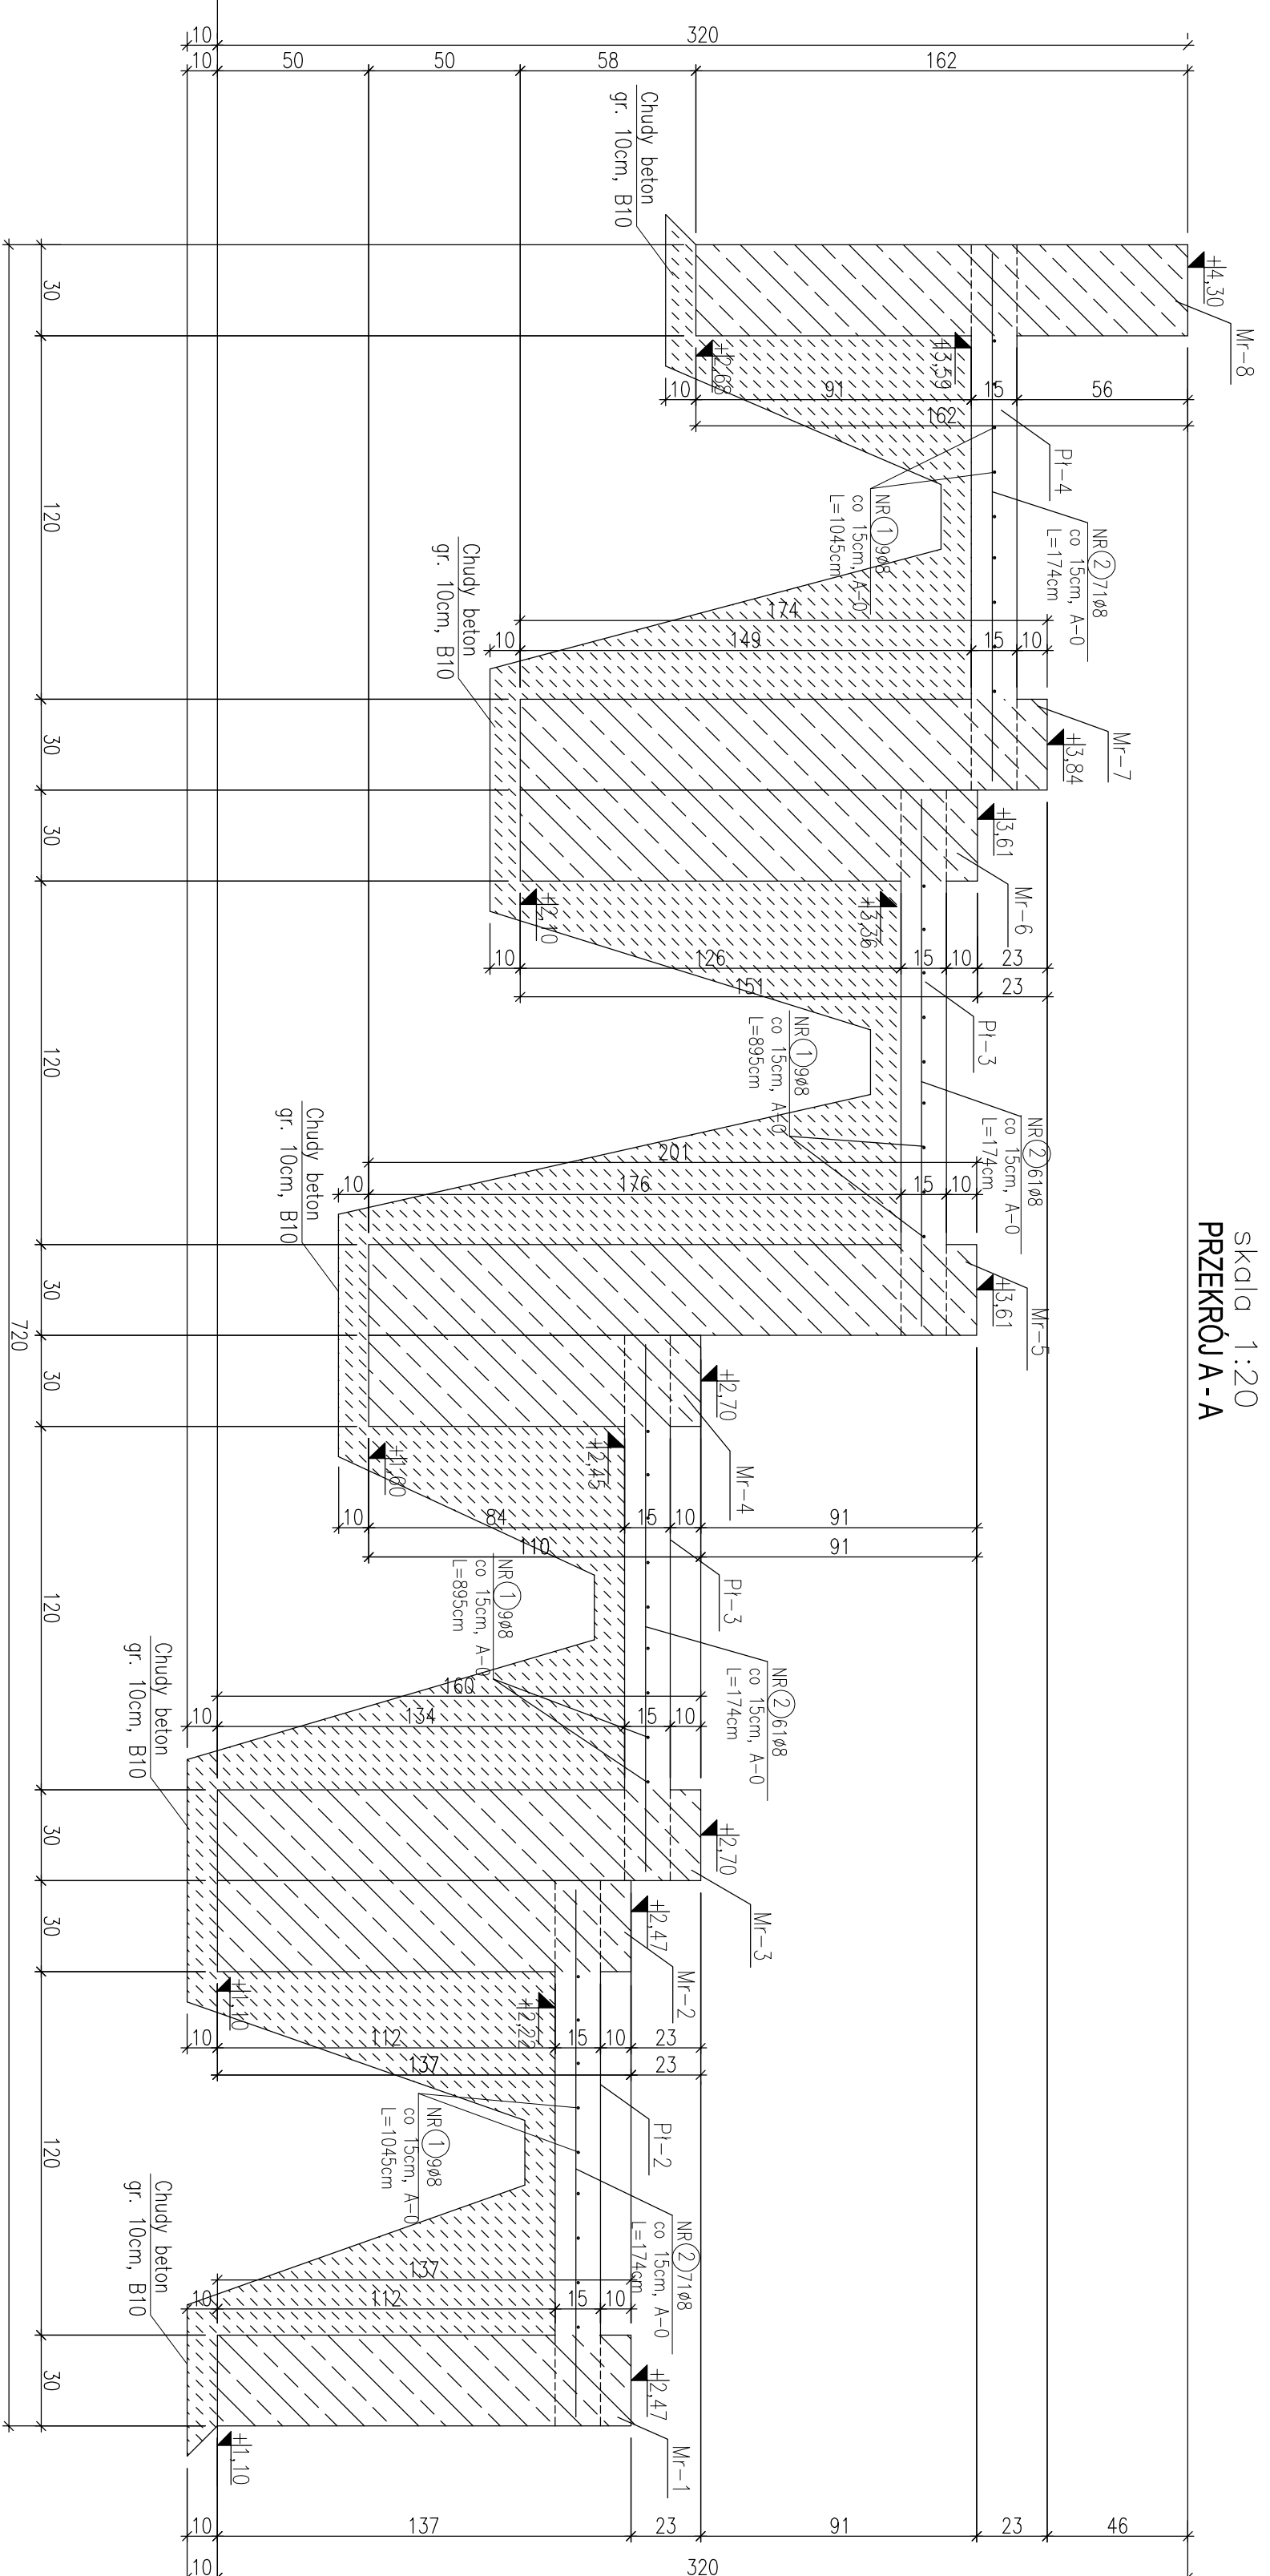


Py-5
szt. 2
skala 1:20

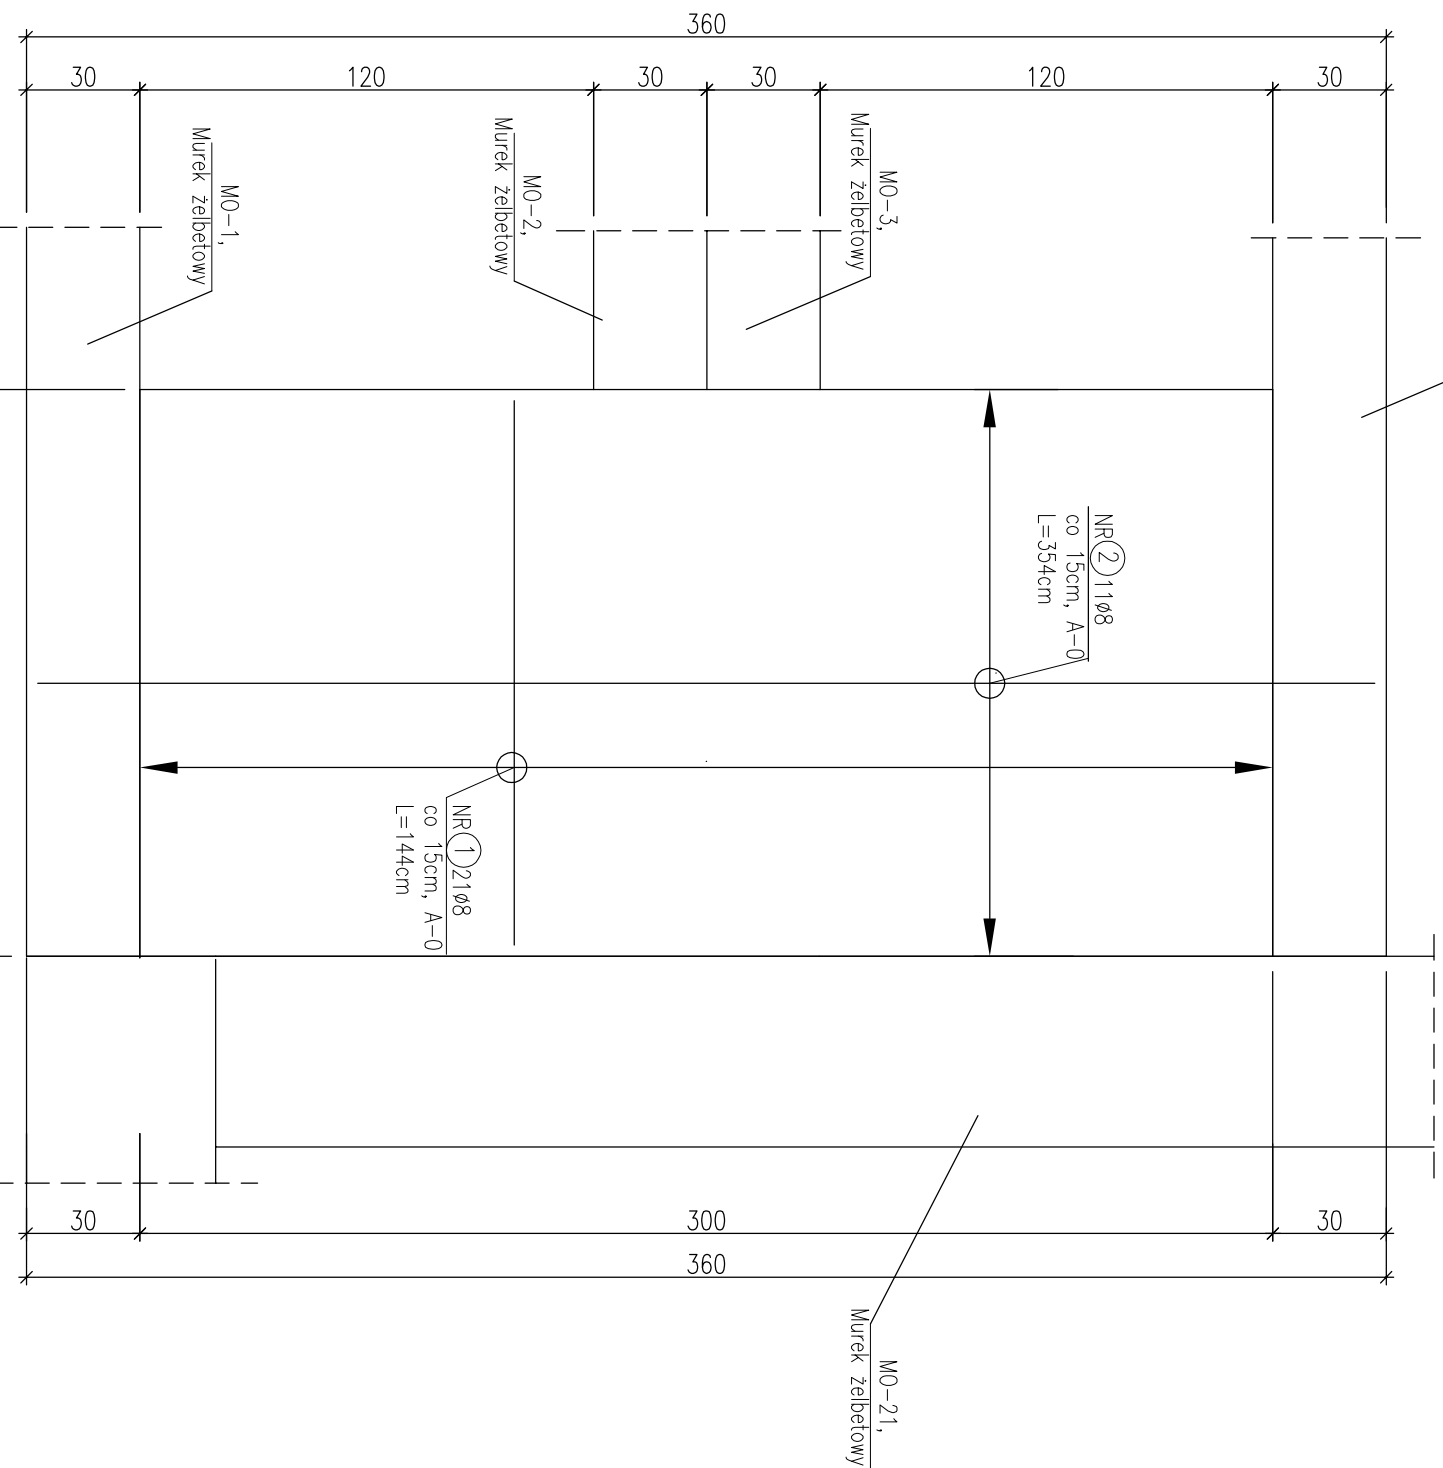

skala 1:20
PRZEKRÓJ A - A

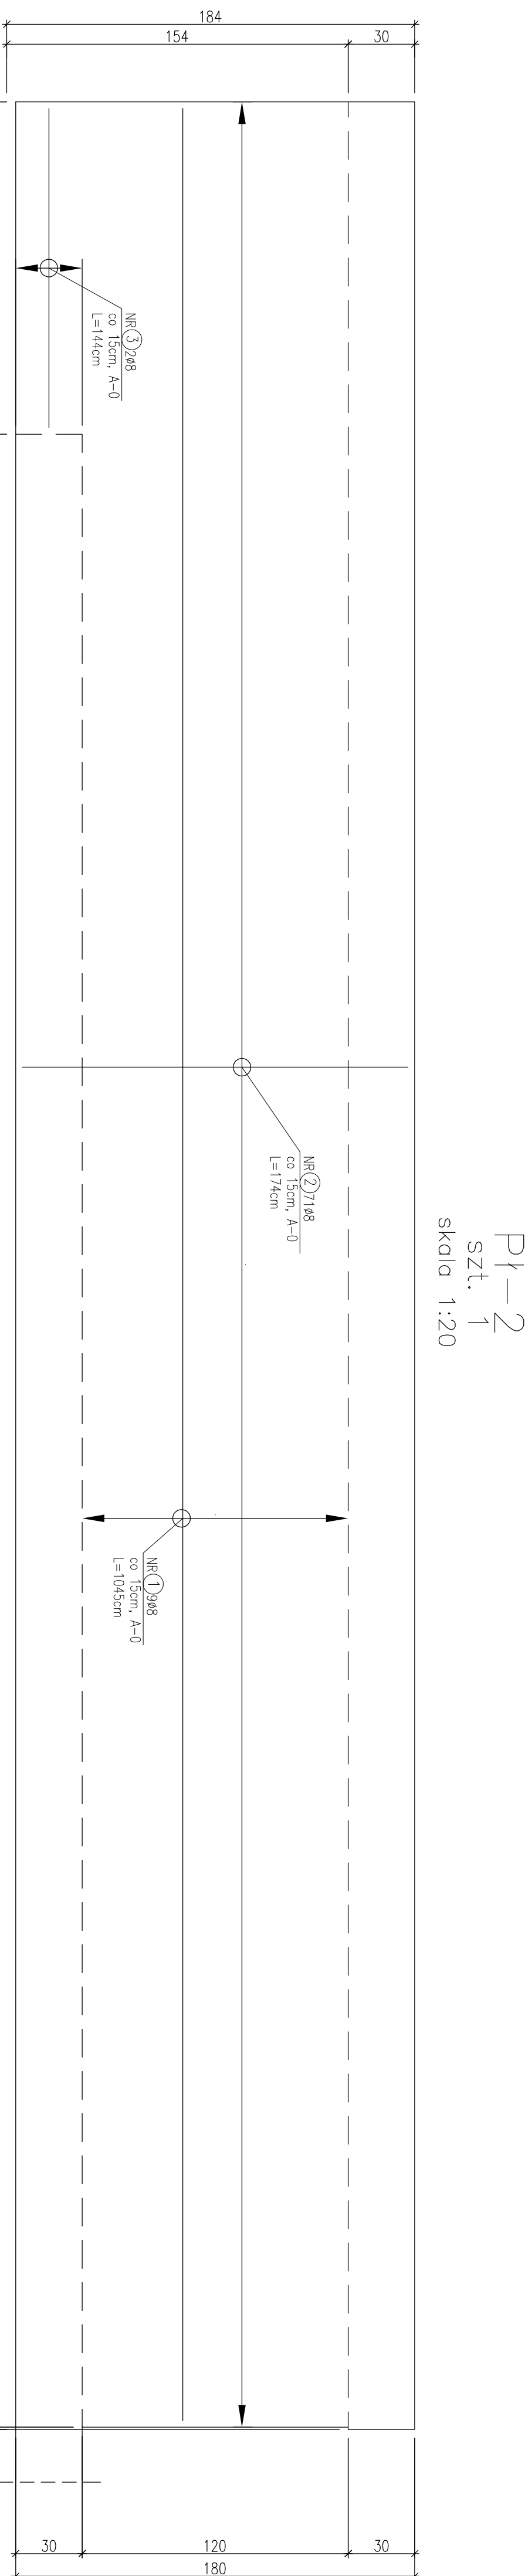

Py-2
szt. 1
skala 1:20

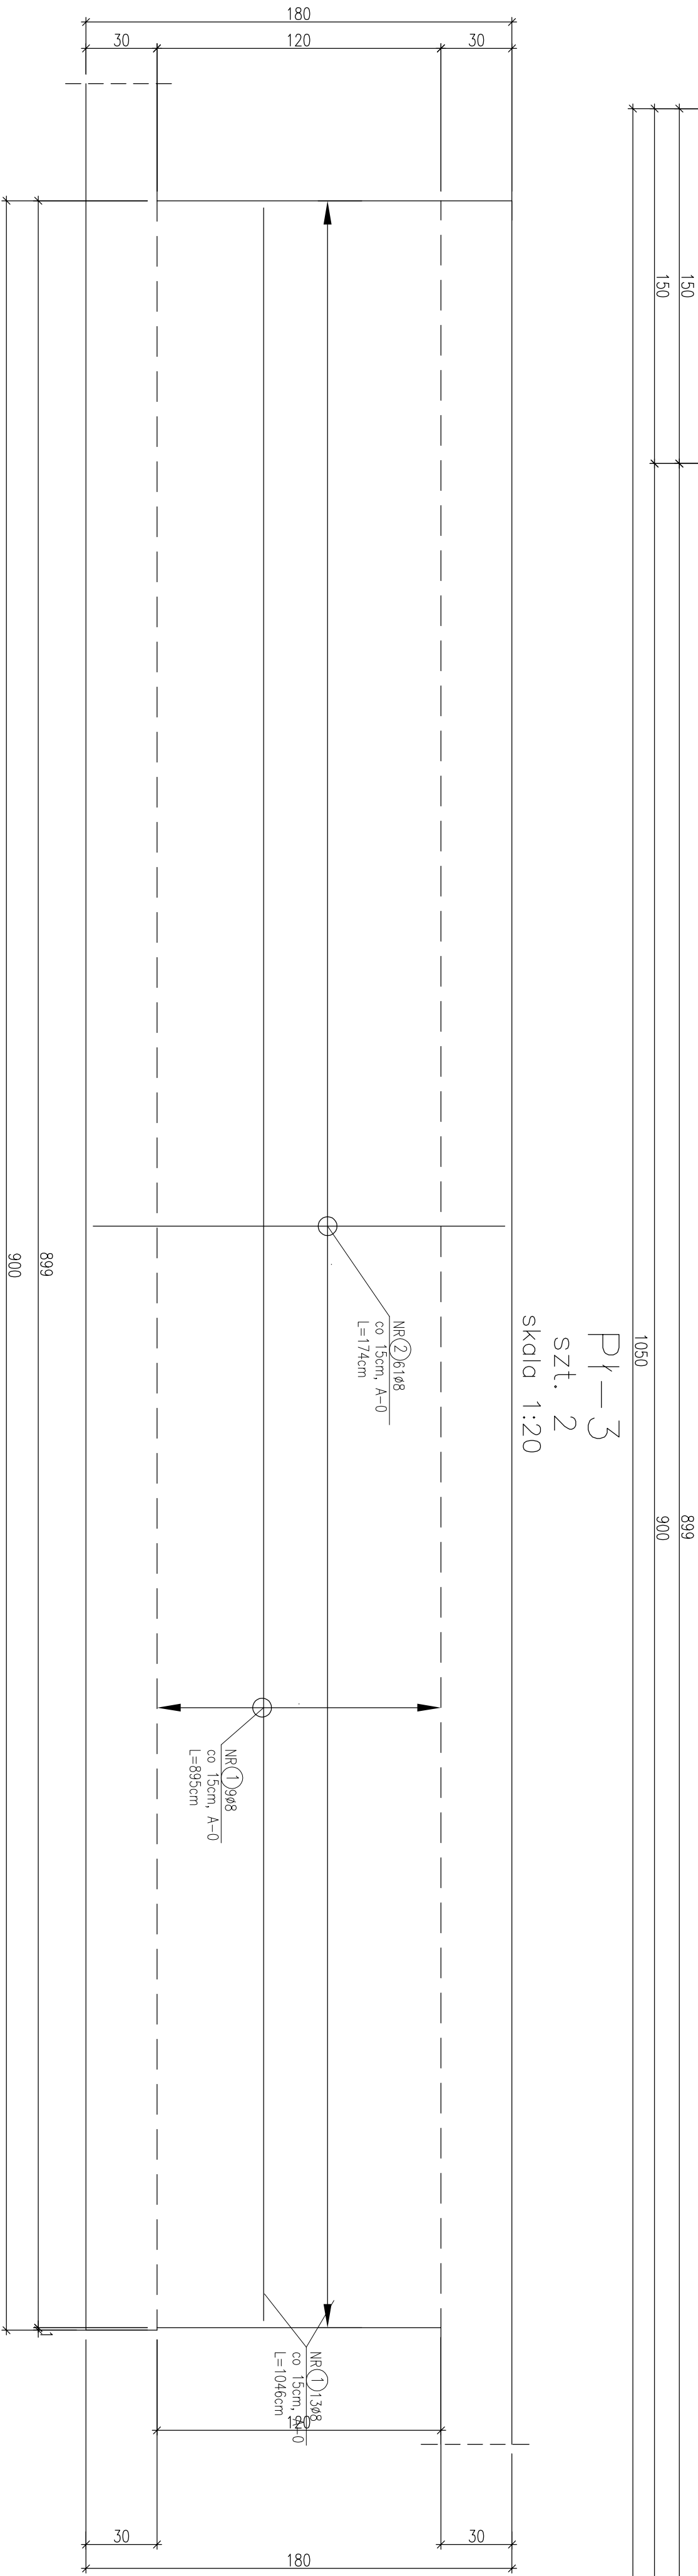

Py-3
szt. 2
skala 1:20

1. Beton B20, B10 (chudy beton)
 2. Stal zbrojeniowa A-0,
 3. Osiłina 3cm
 4. Zestawienie stali zbrojeniowej nr 5
 5. Prace wykonywać zgodnie z Opiskem Technicznym i Sztuką budowlaną
- zochowaniem Przepisów o Bezpieczeństwie i Ochronie Zdrowia

[illegible]