


UWAGI:

- * WSZYSTKIE STOSOWANE MATERIAŁY BUDOWLANE MUSZĄ POSIADAĆ ATEST ITB-PZH, ORAZ POSIADAĆ ZNAK BEZPIECZEŃSTWA "B"
- * PRACE BUDOWLANE WYKONYWAĆ NA PODSTAWIE PROJEKTU WYKONAWCZEGO ORAZ ZGODNIE Z ZASADAMI SZTUKI BUDOWLANEJ POD NADZOREM I KIEROWNICTWEM OSÓB UPRAWNIIONYCH
- * ELEMENTY KONSTRUKCYJNE WG PROJEKTU KONSTRUKCYJNEGO
- * INSTALACJE WEWNĘTRZNE WYKONAĆ WG ODPOWIEDNICH PROJEKTÓW BRANŻOWYCH

- * GŁAZURA DO WYSOKOŚCI 2,8 m
- * WYMIARY PODANO W CENTYMETRACH
- * WSZYSTKIE WYMIARY NALEŻY SPRAWDZIĆ NA BUDOWIE
- * DRZWI OZNAČZONE (*) NALEŻY ZAPATRZYSZ W OTWORY
- * NAWIEWNE O SUMARYCZNYM PRZĘROJU MIN 0,022m²

±0,00=1,80 m.n.p.m.

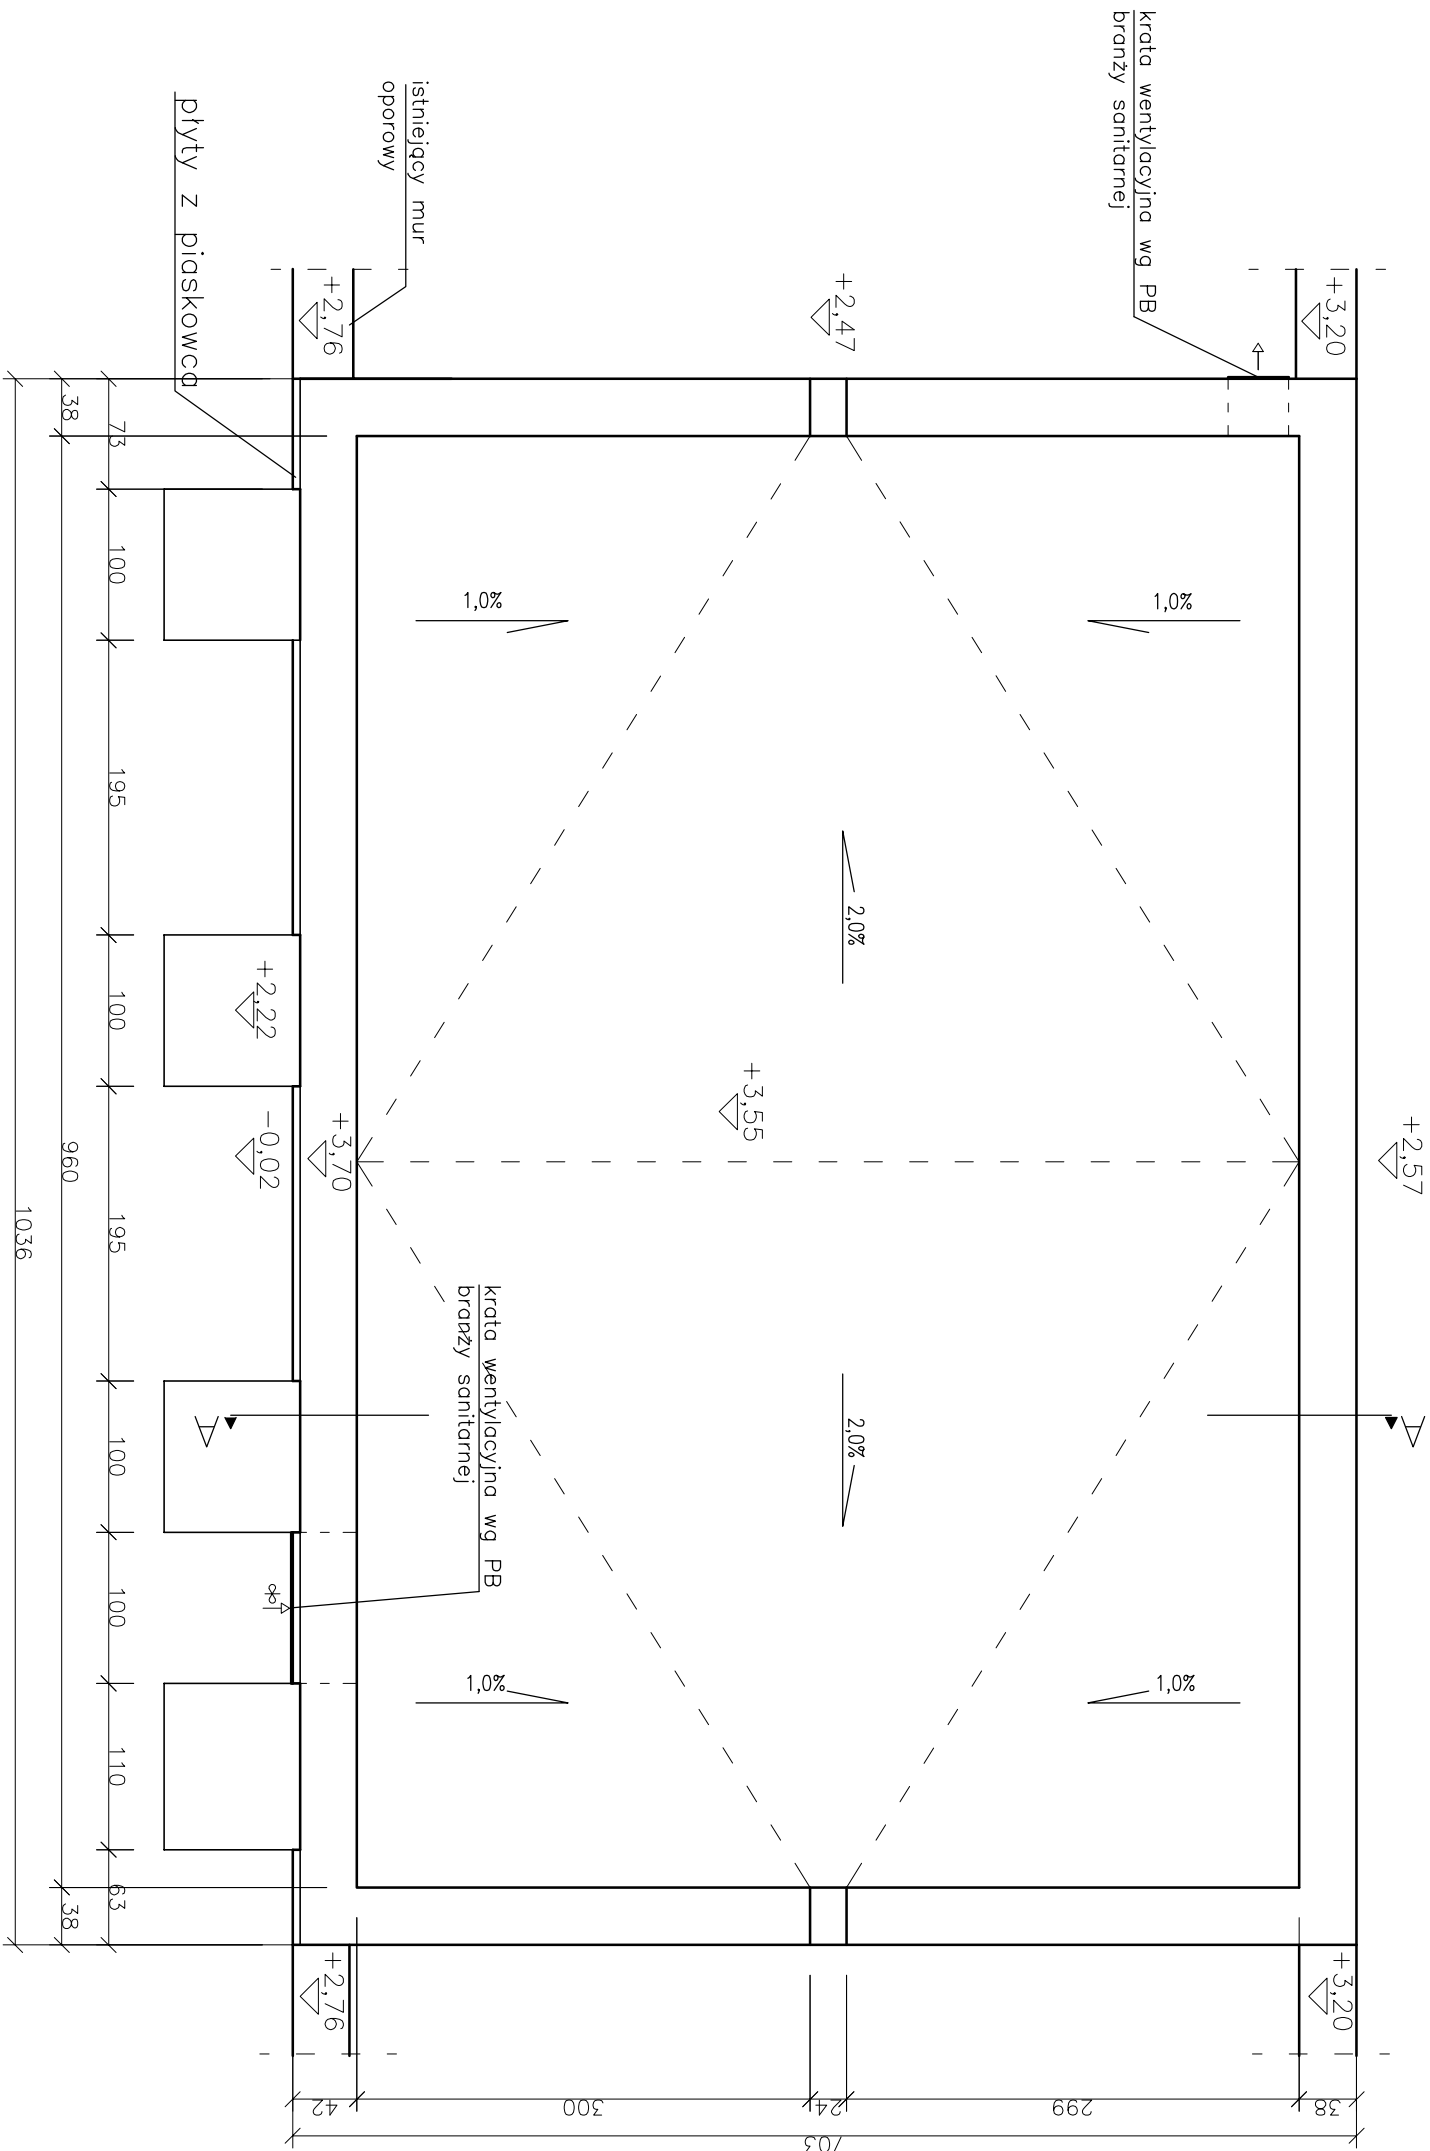

BIURO PROJEKTOWO-INŻYNIERSKIE sp.z o.o.
UL. JAGIELLOŃSKA 69, 70-382 SZCZECIN
TEL./FAX (091) 462 40 91

USŁUGI PROJEKTOWE W ZAKRESIE
BUDOWNICTWA HYDROTECHNICZNEGO

mgr inż. Feliks Zjawir

71-276 Szczecin, ul. Reymonta 70
tel/fax: (091 48 77 815) e-mail: zfx@nesotrada.pl

NAZWA INWESTYCJI

**Remont i przebudowa nabrzeża Bulwar Piastowski-
na odcinku od połączenia z Bulwarem Nadodrzańskim
do Trasy Zamkowej w Szczecinie**

ADRES INWESTYCJI

Bułwar Piastowski (działki: dr 15/1, Wp 10/3 obr. 1039;
dr 12 obr. 1038; dr 14/1, Wp 14/4 obr. 1086; dr 44, dr 14/4
obr. 1037; dr 1/1, Wp 1/3 obr. 1085; dr 6/3 obr. 1083;
dr 10/9 obr. 1084; dr 32 obr. 1029) w Szczecinie

INVESTOR

Zakład Usług Komunalnych
ul. Ku Słońcu 125A
71-080 Szczecin

TYTUŁ RYSUNKU:
BUDYNEK TECHNICZNO-SANITARNY (SZALETY)
- RZUT DACHU

PROJEKTOWAŁ:

mgr inż. arch. Rafał Antonowicz
upr. bud. Nr 65/Sz/2001
w specjalności architektonicznej

OPRACOWALI:

mgr inż. arch. Grzegorz Kamiński
David Szewczyk

mgr. inż arch. Katarzyna Szymańska

BRANŻA: ARCHITEKTONICZNA

FAZA: PROJEKT BUDOWLANY

SKALA:

1:50 GRUDZIEŃ 2006

3/2

PRAWA AUTORSKIE ZASTRZEŻONE

PROJEKT TEN JEST CHRONIONY PRAWEM ZGODNIE Z USTAWĄ O PRAWIE AUTORSKIM, KOPLOWANIE, POWIELANIE, ODSTĘPOWANIE I DOKONYWANIE ZMIAN BEZ ZGODY AUTORA JEST ZABRONIONE I PODLEGA KARZE.