


BULWAR PIASTOWSKI – budynek techniczno–sanitarny, obiekt 2

RZUT PŁYTY FUNDAMENTOWEJ – skala 1:50

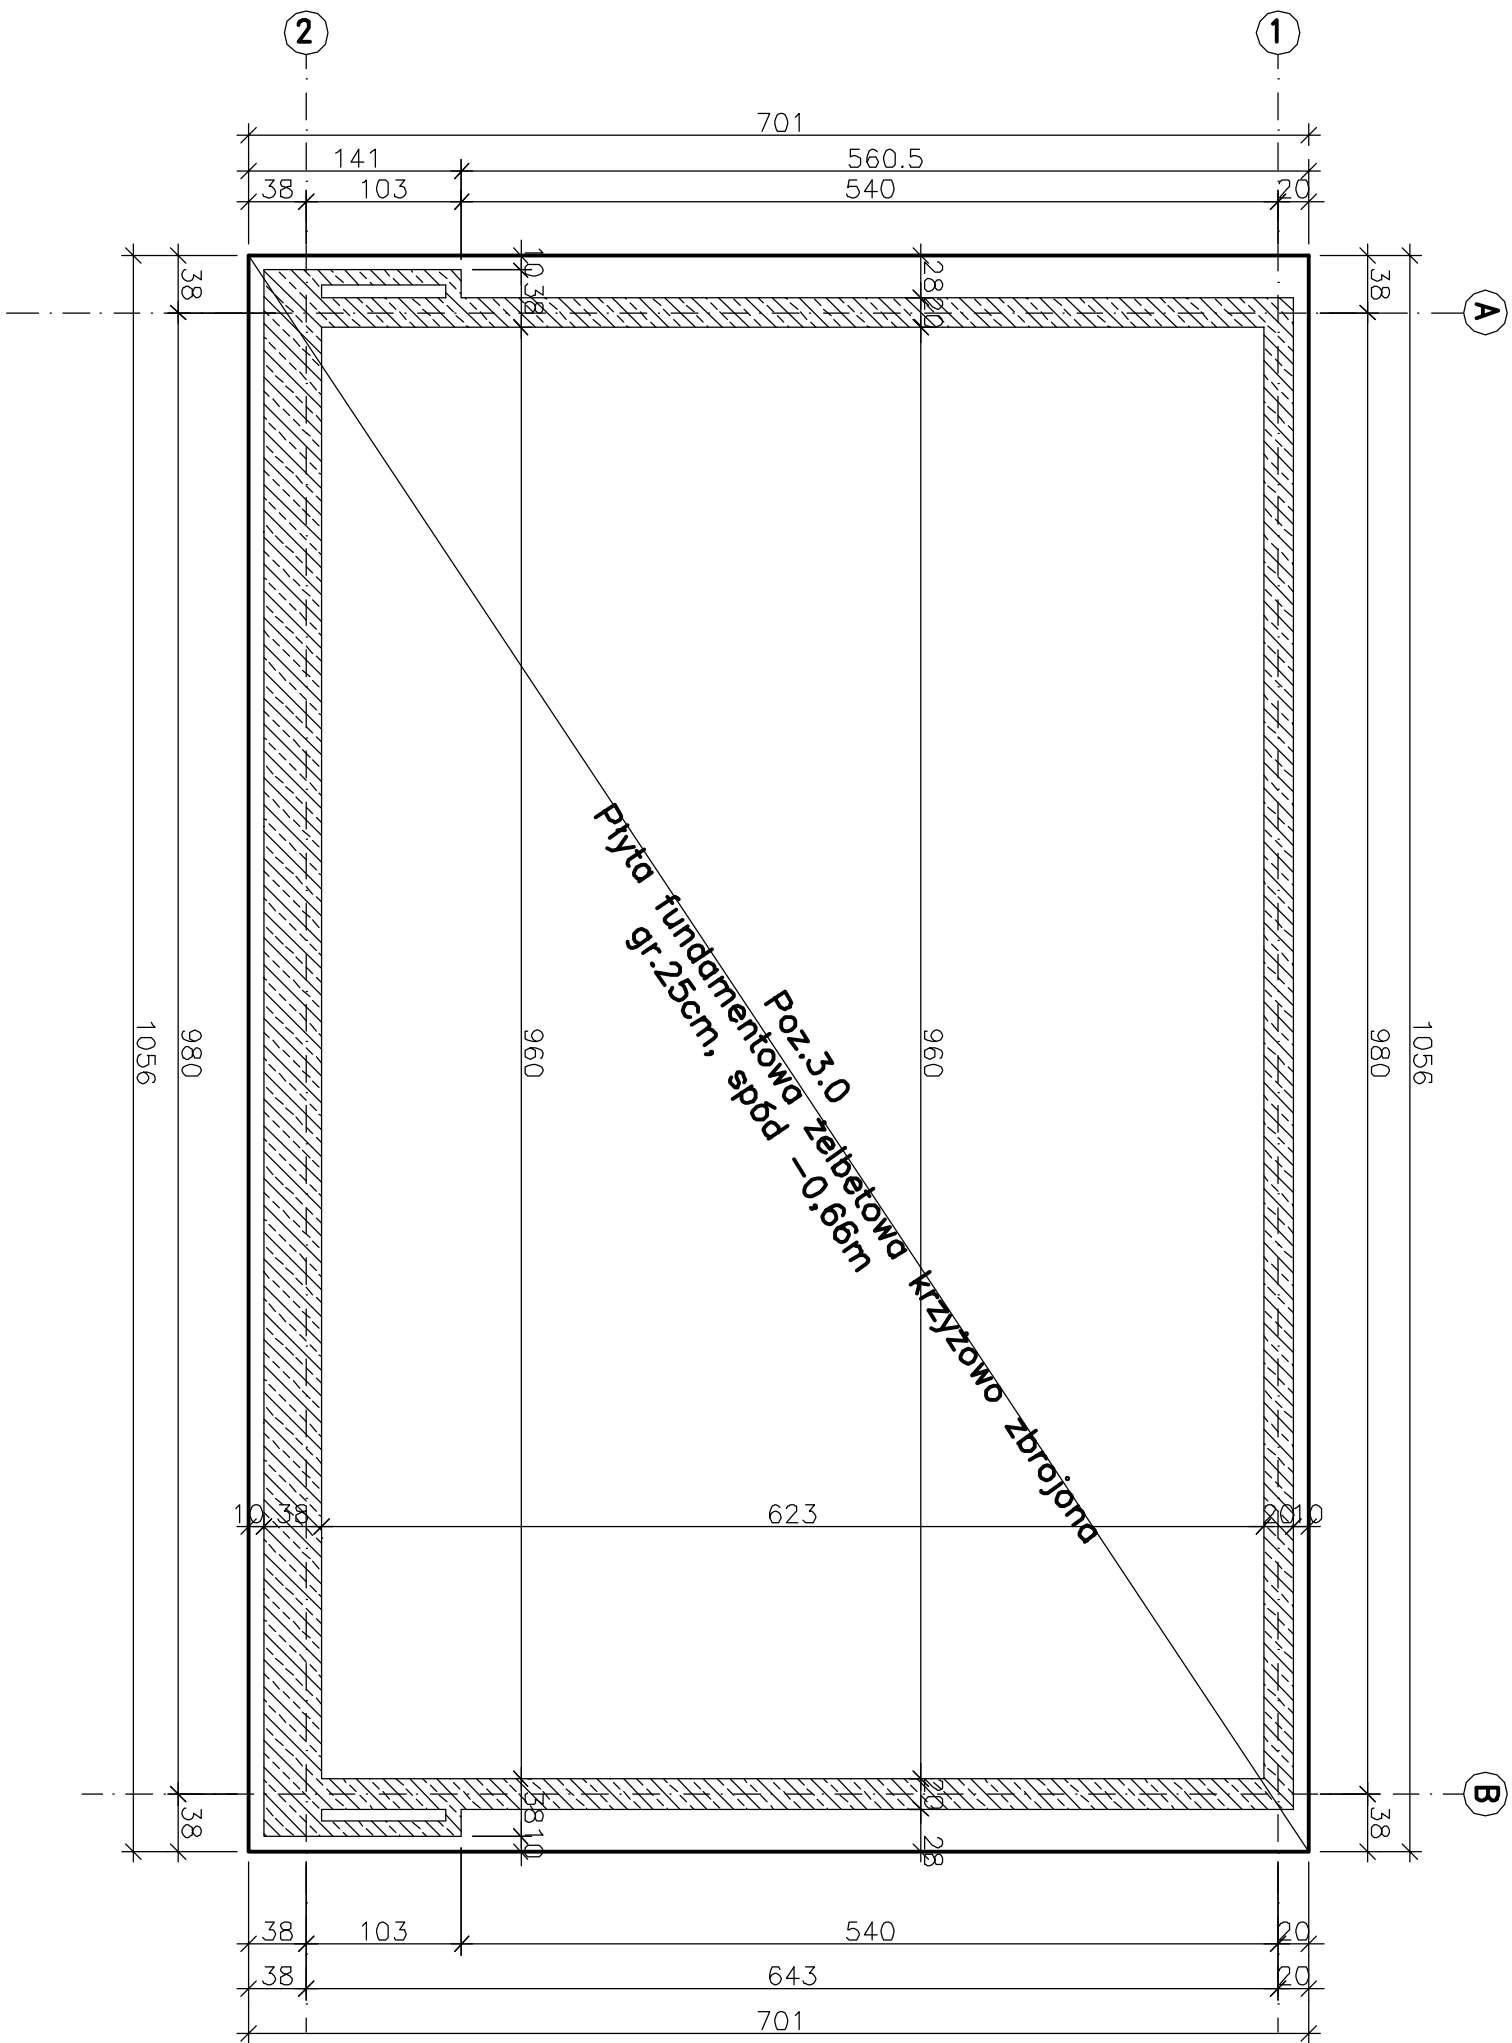

- 1.Elementy wylwane z betonu B20 W6
- 2.Stal zbrojeniowa: BSt500, A–0;
- 3.Izolacja przeciwilgociowa wg opisu technicznego
- 4.Prace należy prowadzić wyłącznie na podstawie projektu wykonawczego, zgodnie ze sztuką budowlaną.

UWAGA:
Wszystkie otwory zweryfikować wg. projektów branżowych

 BIURO PROJEKTOWO-INŻYNIERSKIE sp.z o.o. UL. JAGIELLOŃSKA 69, 70-382 SZCZECIN TEL./FAX (091) 462 40 91	
USŁUGI PROJEKTOWE W ZAKRESIE BUDOWNICTWA HYDROTECHNICZNEGO mgr inż. Feliks Zjawin tel/fax: (091 48 77 815) e-mail: zfx@esotrad.pl	
NAZWA INWESTYCJI	
Remont i przebudowa nabrzeża Bulwar Piastowski- -na odcinku od połączenia z Bulwarem Nadodrzańskim do Trasy Zamkowej w Szczecinie	
ADRES INWESTYCJI	
Bulwar Piastowski (dz.nr 44 obr.1037,dz.nr10/9 obr.1084, dz.nr 32 obr.1029) w Szczecinie	
INWESTOR	
Zakład Usług Komunalnych ul. Ku Słońcu 125A 71-080 Szczecin	
TYTUŁ RYSUNKU: BUDYNEK TECHNICZNO-SANITARNY - rzut płyty fundamentowej	
PROJEKTOWAŁ:	
mgr inż. Andrzej Bayer	
upr.proj.inr 661/01	
specjalność konstrukcyjno-budowlana	
SPRAWDZIŁ:	
dr inż. Leszek Stachacki	
upr.proj.inr ZAP/0049/POC/K04	
specjalność konstrukcyjno-budowlana	
OPRACOWAŁA:	
mgr. inż. Anna Sobierajska	
BRANŻA:	KONSTRUKCYJNA
FAZA:	PROJEKT BUDOWLANY
SKALA:	NR.RYS.
1:50	WZRESIEN 20061
PRAWA AUTORSKIE ZASTRZEŻONE: PROJEKT TEN JEST CHRONIONY PRAWEM ZGODNIE Z USTAWĄ O PRAWIE AUTORSKIM, KOPLOWANIE, POWIELANIE, ODSTĘPOWANIE I DOKONYWANIE ZMIAN BEZ ZGODY AUTORA JEST ZABRONIONE I PODLEGA KARZE.	