


BULWAR PIASTOWSKI – budynek techniczno-sanitarny, obiekt 2

RZUT PRZYZIEMIA – skala 1:50

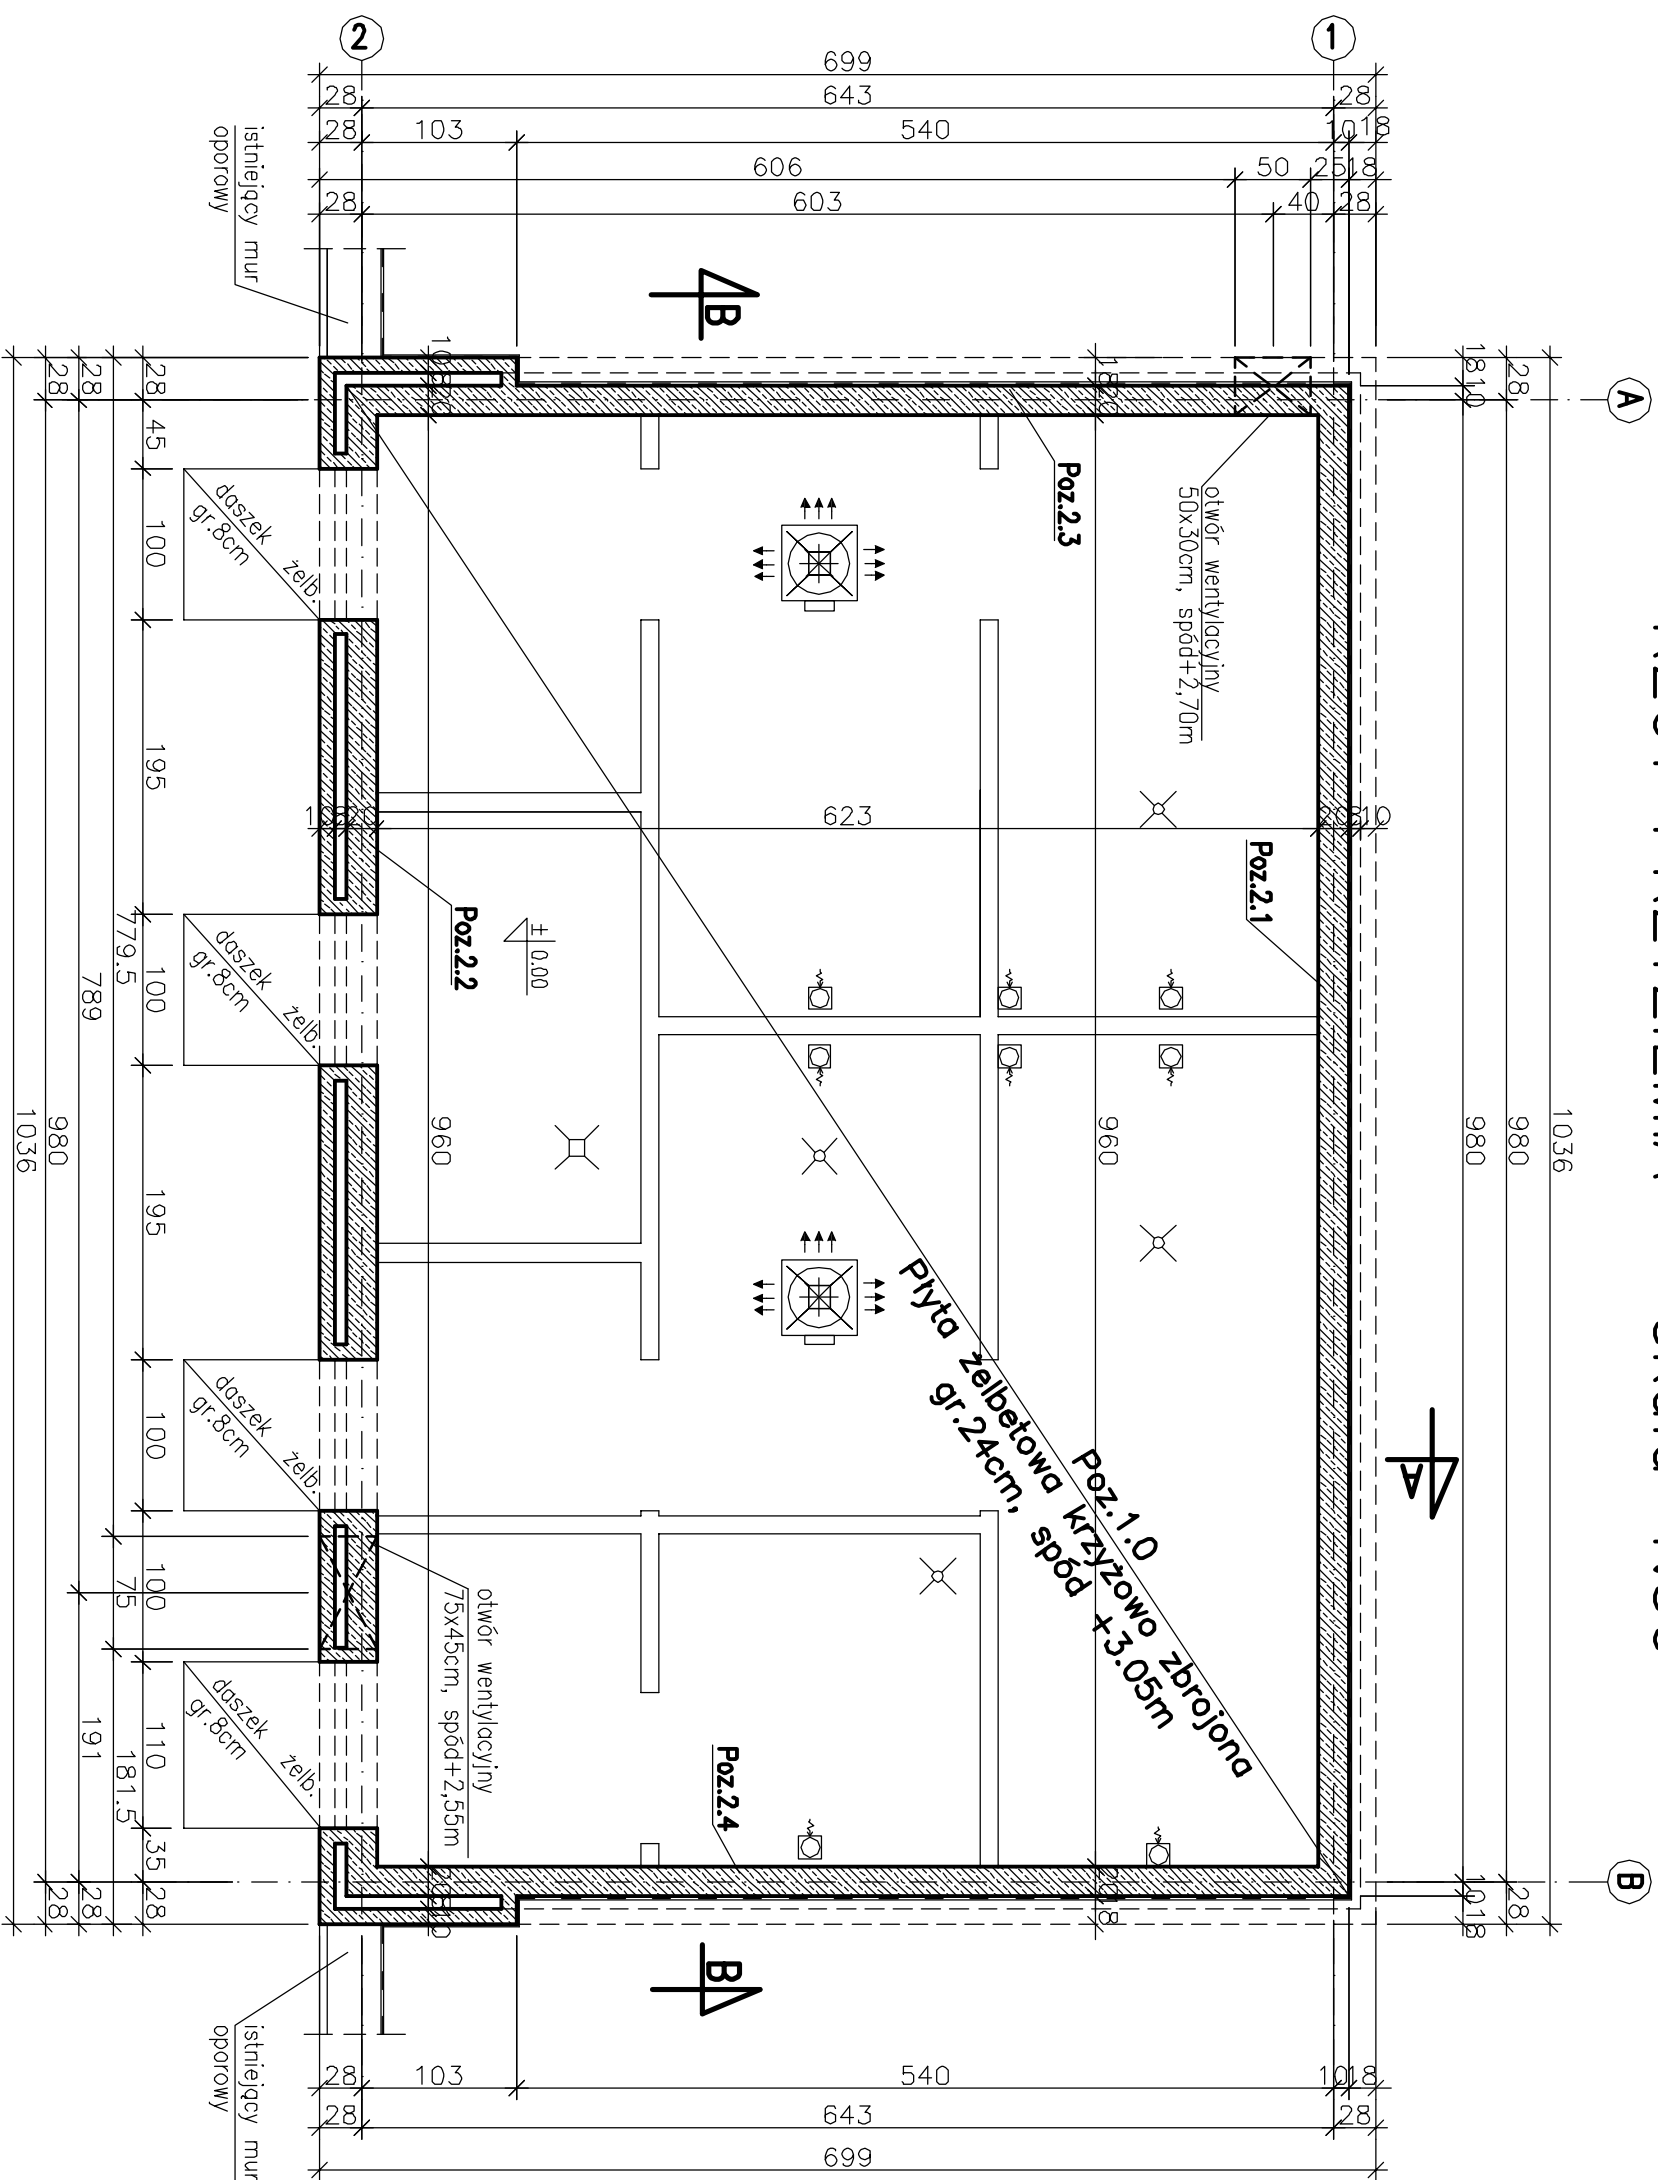

- 1.Elementy wylewane z betonu B20 W6,
 - 2.Stal zbrojeniowa: BSt500, A-0,
 - 3.Izolacja przeciwwilgociowa wg opisu technicznego,
 - 4.Prace należy prowadzić wyłącznie na podstawie projektu wykonawczego, zgodnie ze sztuką budowlaną.



UWAGA:
Wszystkie otwory zweryfikować
wg. projektów branżowych

	
BIURO PROJEKTOWO-INŻYNIERSKIE sp. z o.o. UL. JAGIELLOŃSKA 69, 70-382 SZCZECIN TEL./FAX (091) 462 40 91	
USŁUGI PROJEKTOWE W ZAKRESIE BUDOWNICTWA HYDROTECHNICZNEGO mgr inż. Feliks Zjawin	
71-276 Szczecin, ul. Reymonta 70 tel/fax: (091 48 77 815) e-mail: zfx@esotrodo.pl	
NAZWA INWESTYCJI	
Remont i przebudowa nabeża Bulwar Piastowski- na odcinku od połączenia z Bulwarem Nadodrzańskim do Trasy Zankowej w Szczecinie	
ADRES INWESTYCJI	
Bulwar Piastowski (dz.nr 44 obr.:1037,dz.nr10/9 obr.:1084, dz.nr 32 obr.:1029) w Szczecinie	
INWESTOR	
Zakład Usług Komunalnych ul. Ku Słońcu 125A 71-080 Szczecin	
TYTUŁ RYSUNKU:	
BUDYNEK TECHNICZNO-SANITARNY - rzut przyziemia	
PROJEKTOWAŁ:	
mgr inż. Andrzej Bayer upr.poj.mtr 661/01	
specjalność: konstrukcyjno-budowlana	
SPRAWDZIŁ:	
dr inż. Leszek Stacheci upr.poj.mtr ZAP/004/9/PO OK/04	
specjalność: konstrukcyjno-budowlana	
OPRACOWAŁ:	
mgr. inż. Anna Sobierajska	
BRANŻA:	
KONSTRUKCYJNA	
FAZA:	
PROJEKT BUDOWLANY	
SKALA:	NR.RYS.
1:50	2