



BULWAR PIASTOWSKI – budynek techniczno–sanitarny, obiekt 2
PRZEKRÓJ A–A; PRZEKRÓJ B–B – skala 1:50

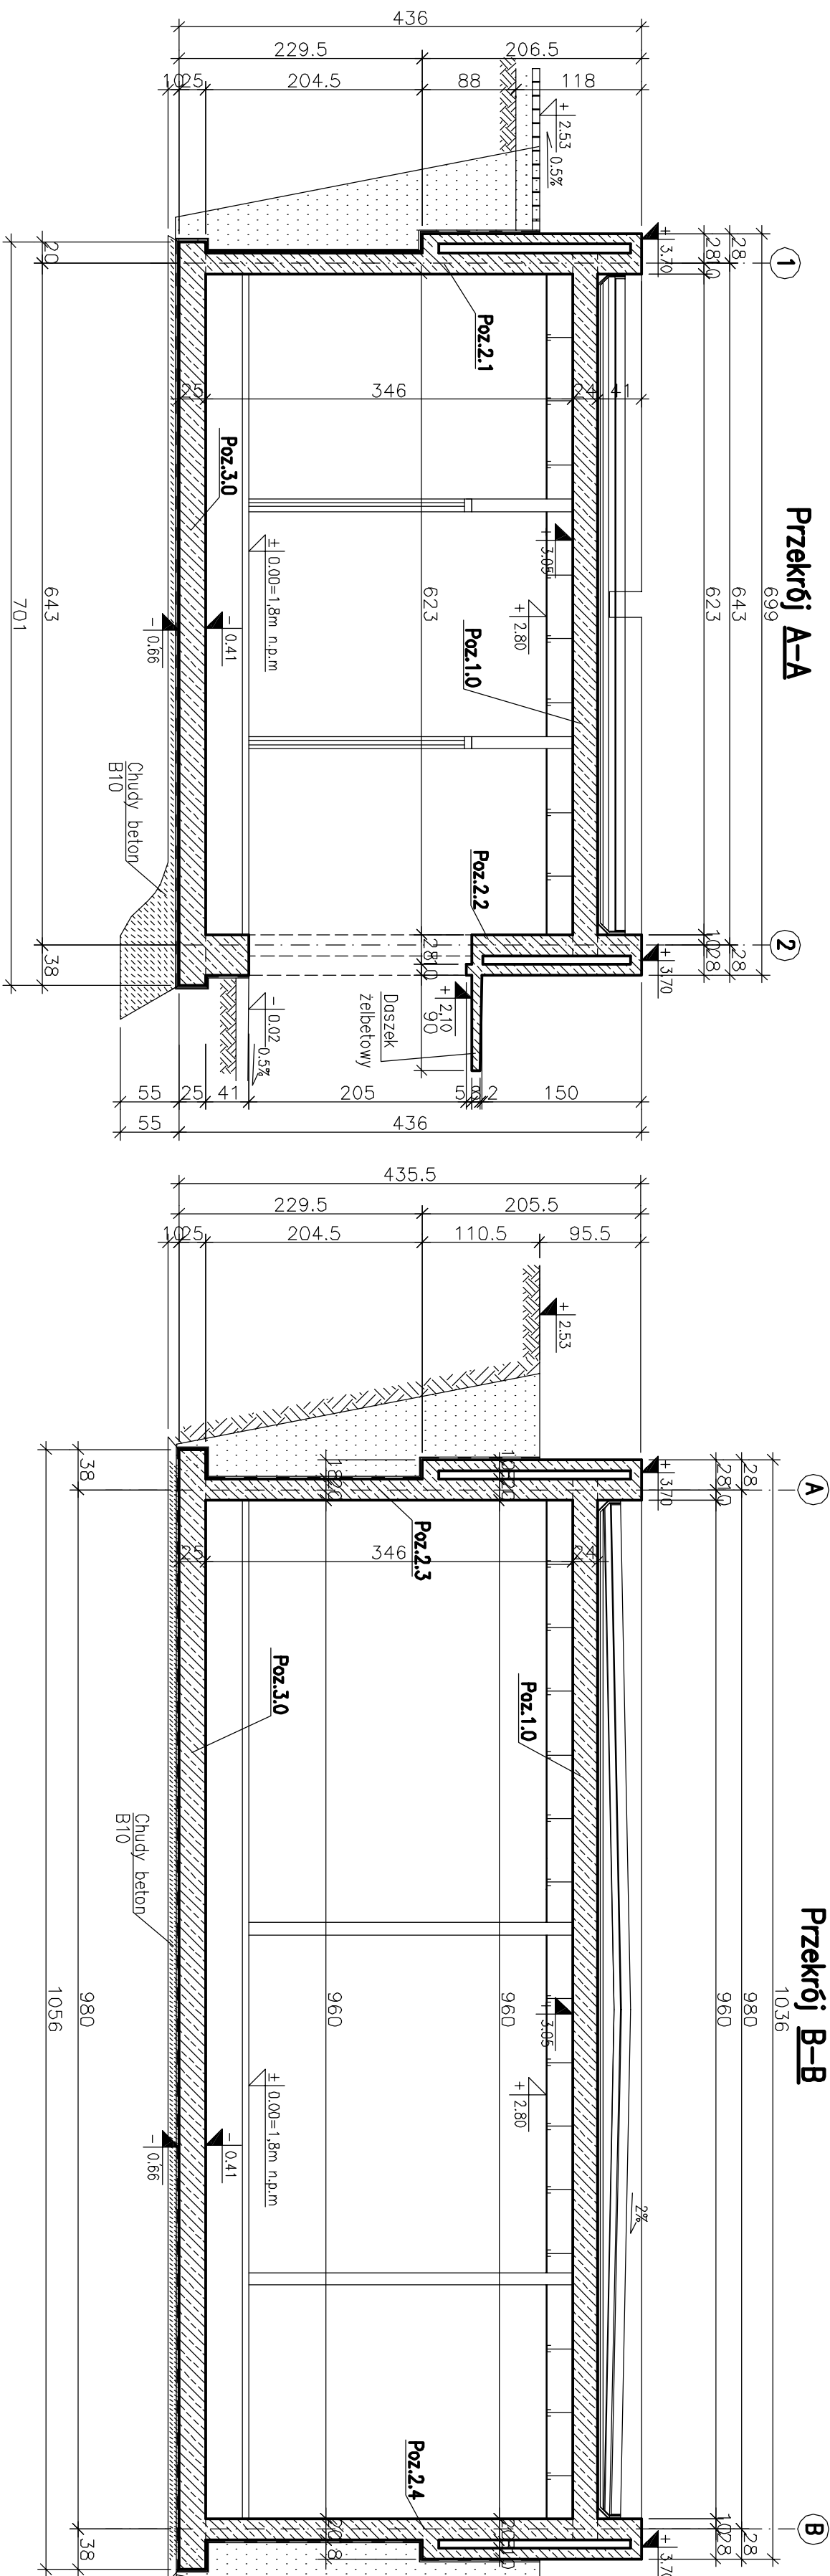

- 1.Elementy wylwane z betonu B20 W6
- 2.Stal zbrojenia: BSt500, A–0;
- 3.Izolacja przeciwwilgociowa wg opisu technicznego
- 4.Prace należy prowadzić wyłącznie na podstawie projektu wykonawczego, zgodnie ze sztuką budowlaną.

UWAGA:
Wszystkie otwory zweryfikować
wg. projektów branżowych

Odwiert nr18c/1476

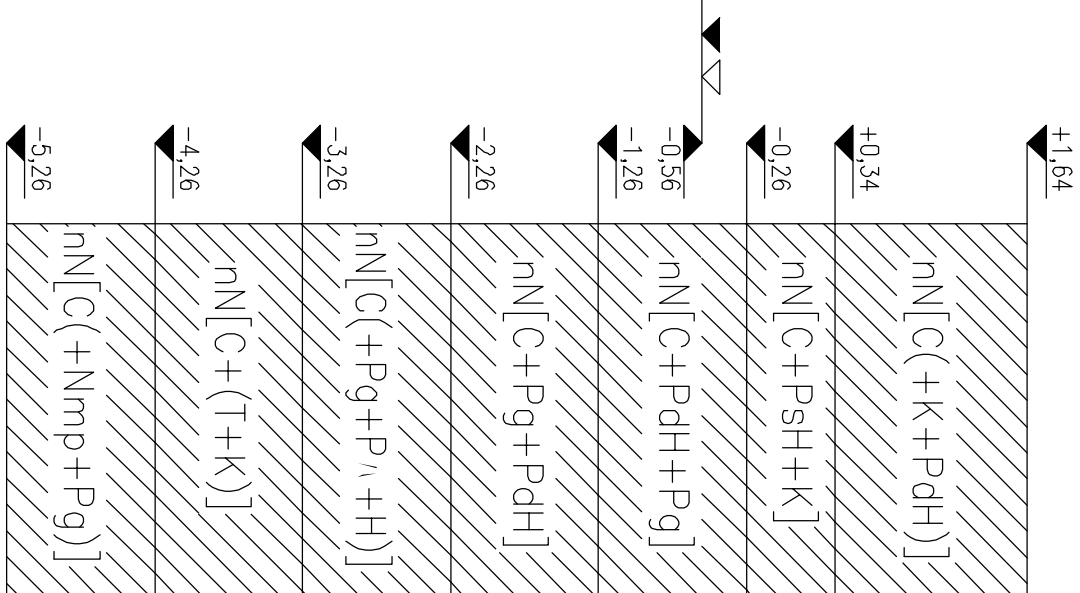

redan	
BUREAU PROJEKTOWO-INŻYNIERSKIE SP. Z O.O. UL. JAKUBOWSKA 69/70-382 SZCZECIN TEL./FAX (091) 462 40 91	
USŁUGI PROJEKTOWE W ZAKRESIE BUDOWNICTWA HYDROTECHNICZNEGO mgr inż. Feliks Ziżyn 71-276 Szczecin, ul. Reymonta 70 tel./fax (091 48 77 815) e-mail: zik@redan.pl	
NAZWA INWESTYCJI Remont i przebudowa nadpręża Bulwar Piastowski- na oddziału od połączenia z Bulwarem Nadodrzańskim do Trasy Zamkowej w Szczecinie	
ADRES INWESTYCJI Bulwar Piastowski (dział 44 obr.-1037, dział 119 obr.-1084, dział 32 obr.-1029) w Szczecinie	
INWESTOR Zakład Usług Komunalnych ul. Ku Słońcu 125A 71-180 Szczecin	
TYTUŁ RYSUNKU: BUDYNEK TECHNICZNO-SANITARNY - przekrój AA-BB	
PROJEKTOWAŁ: mgr inż. Andrzej Bayer upr. proj. nr 561/01 specjalność: konstrukcyjno-budowlana	
SPRAWDZIŁ: dr inż. Leszek Sachetki upr. proj. nr 247/04-UPROCKA specjalność: konstrukcyjno-budowlana	
OPRACOWAŁA: mgr. inż. Anna Sobiejska	
BRANŻA: KONSTRUKCYJNA	
FAZA: PROJEKT BUDOWLANY	
SKALA: DATUM WZRESZEN NR RYS.	
1:50 2006 3	
PRAWA AUTORSKIE ZASTRZEŻONE. PROJEKT TEN JEST OCHRONIANY PRAWEM AUTORSKIM I NIE MOŻE BYĆ KOPLOWANY, ZMIENIANY, ROZWIJANY, COŚCIEPOWANY LUB KOPLOWANY INNYMI SPOSOBAMI. ZAMAWIENIE ZOSTAŁO AUTOMATYCZNIE ZABLOKOWANE PRZEZ REDAN	