

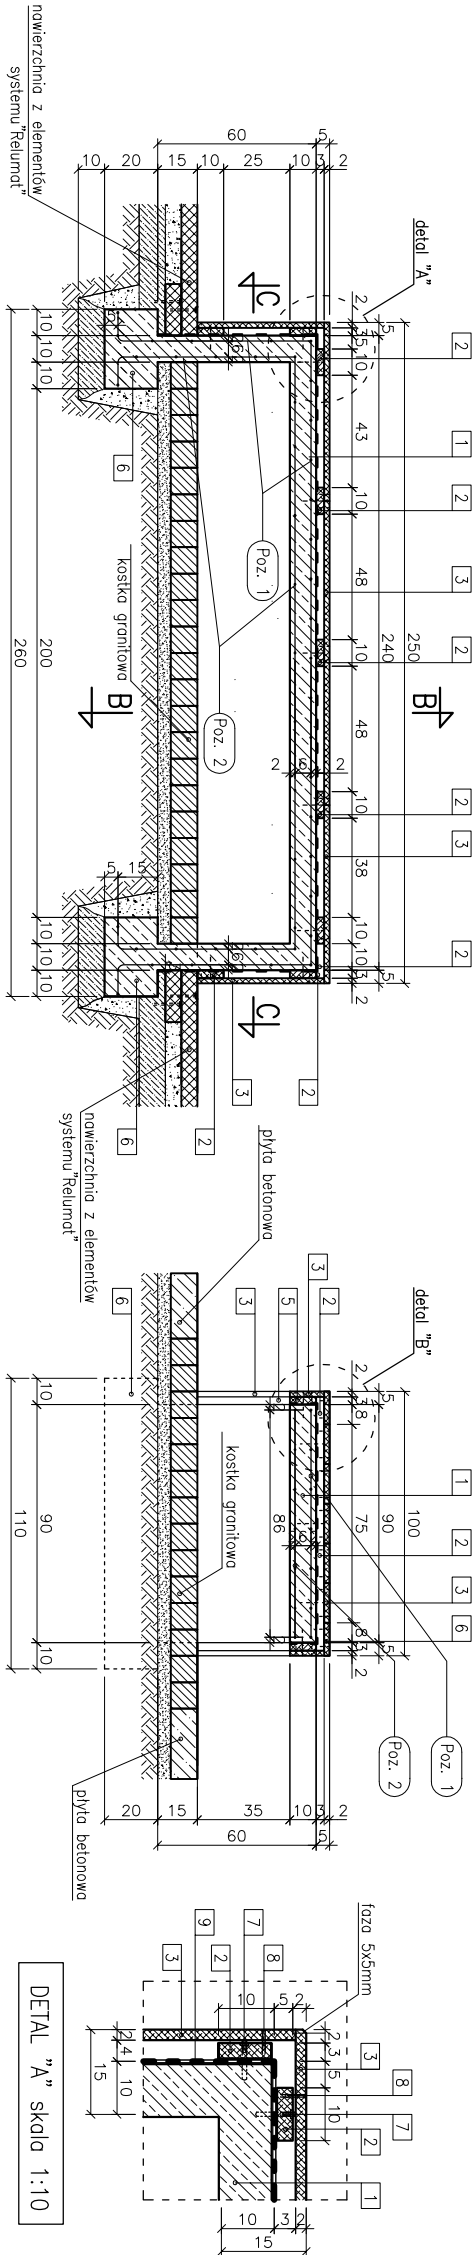


1	ramo żelbetowe
2	deska drewniana 3x10cm
3	deska drewniana 2x15cm
4	deska drewniana 2x12,5cm
5	deska drewniana 3x10cm
6	ława żelbetowa 30x20x10cm
7	kotły stworzeniowe (ø80mm, L=75mm)
8	gruba MS L=50mm
9	podkład papowy

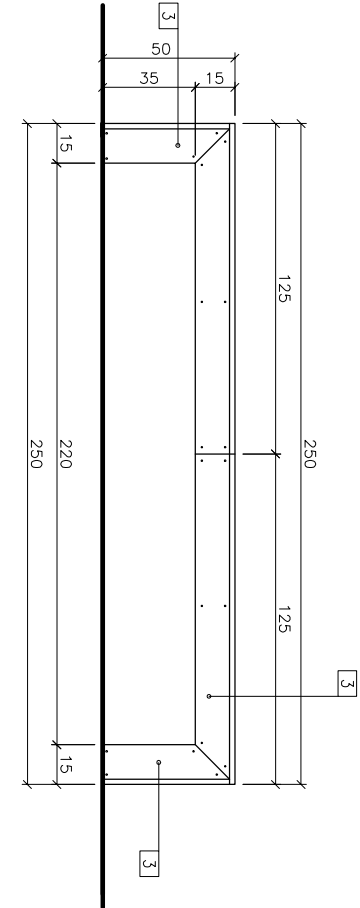


(Poz. 1)

Siatka siłowa zbrojeniaowa
ø6mm gładki, oczko 15cm

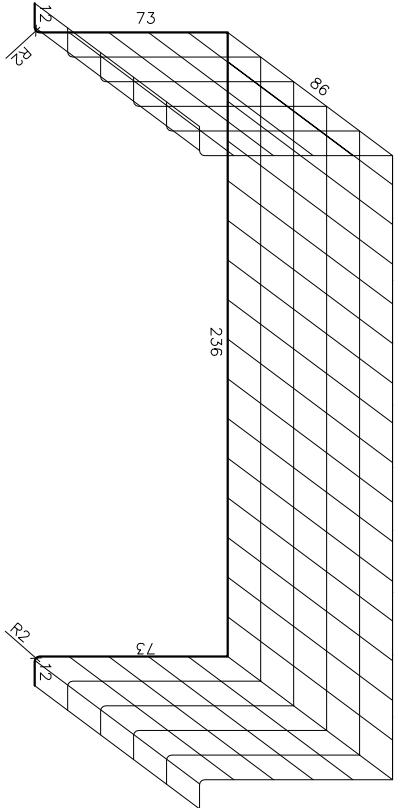


(Poz. 1)


Siatka siłowa zbrojeniaowa
ø6mm gładki, oczko 15cm

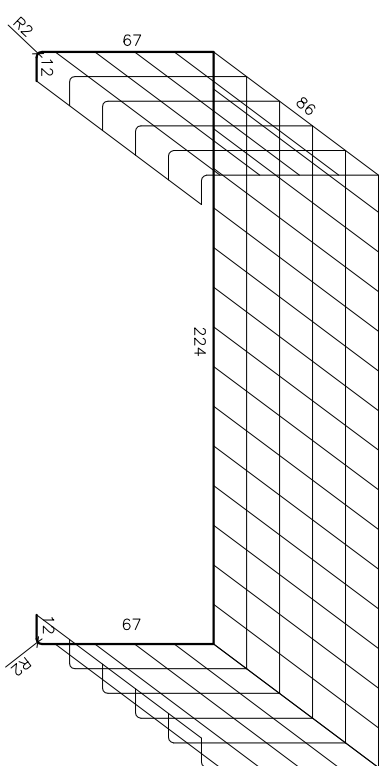


Siatka zbrojeniowa—oksonometria

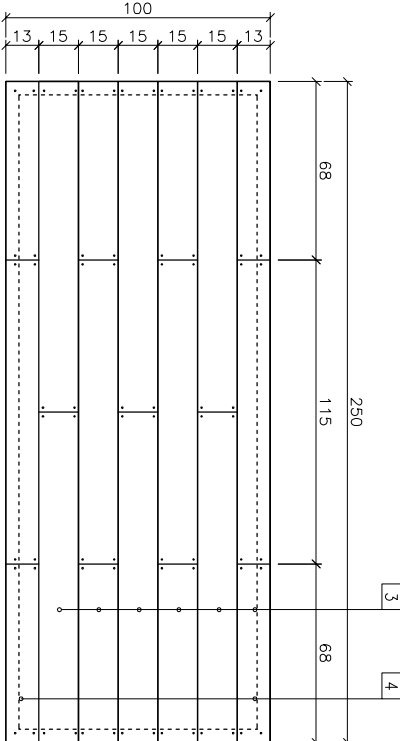

Widok z góry

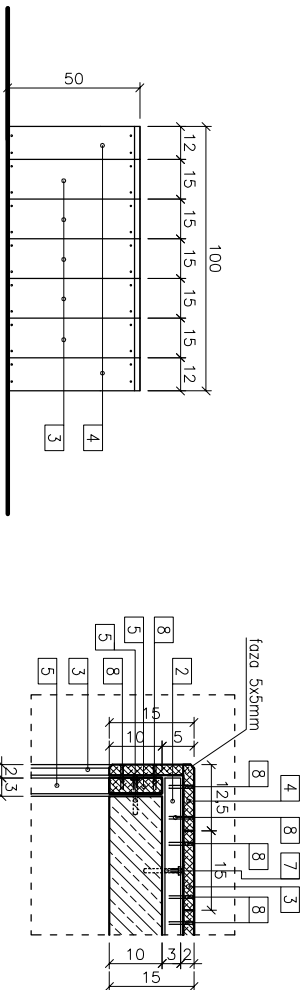

Widok z boku

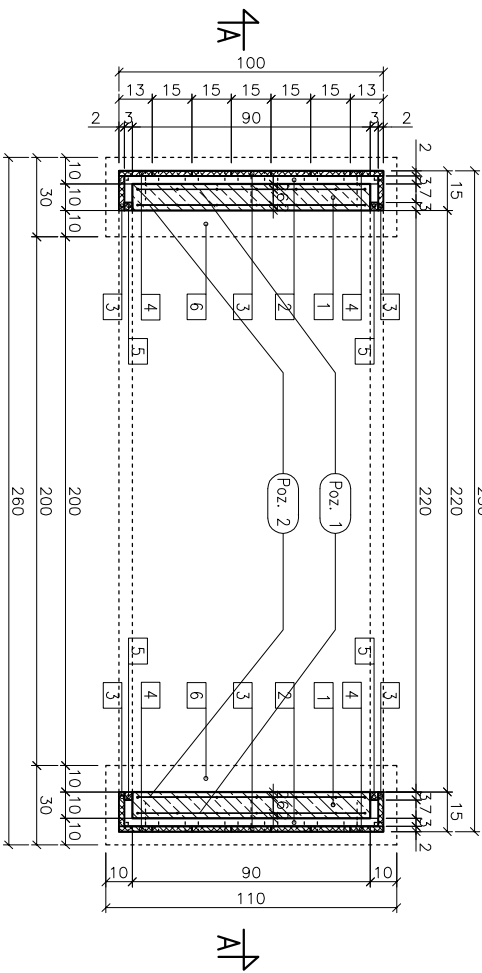

Przekrój C-C

- UWAGI:**
- * STOSOWANE MATERIAŁY BUDOWLANE MUSZĄ POSIADAĆ ATYST IBPZH, ORAZ POSIADAĆ ZNAK BEZPIECZENSTWA "B"
 - * PRACE BUDOWLANE WYKONYWAĆ ZGODNIE Z ZASADAMI SZUKI BUDOWLANEU POD NADZOREM I KIEROWNICTWEM OSÓB UPRAWNIIONYCH
 - * DESKI DREWNIANE – MODRZEW SYBERYJSKI MALOWANY BEZBARWNYM LAKIEREM
 - * MIĘDZY DESKAMI NALEŻY ZACHOWAĆ SZCZELNY SZEROKOŚCI 3mm
 - * DESKI KRAMIĘDZIOWE NALEŻY SFAZOWAĆ – FAZA 5x6mm

		BIURO PROJEKTOWO-INŻYNIERSKIE sp. z o.o. UL. JAGIELLOŃSKA 69, 70–382 SZCZECIN TEL./FAX (091) 462 40 91	
NAZWA INWESTYCJI Remont i przebudowa nadreża Bulwar Gwysia – projekt i nadzór nad wykonaniem robót		ADRES INWESTYCJI Bulwar Gwysia (dabla: 08 dok. 1085) str. 2, Bp 510, Wp 113, 08 dok. 1085) str. 1, 08 dok. 1085) str. 1	
INWESTOR Zakład Usług Komunalnych ul. Sienkiewicza 17-480 Szczecin		TYTUŁ RYSUNKU: SZCZEGÓŁY ROZWIĄZANIA SIEDZISKA	
PROJEKTOWAŁ: mgr inż. arch. Rafał Antonowicz upr. bud. Nr 65/S/2001 w specjalności architektonicznej		SPRAWDZIŁ: mgr inż. arch. Sylwia Kowalczyk upr. bud. Nr 47/P/04/2006 w specjalności architektonicznej	
OPRACOWAŁ: mgr inż. arch. Katarzyna Szymańska		BRANŻA: ARCHITECTONICZNA	
FAZA: PROJEKT WYKONAWCZY		SKALA: 1:20	
DATA: Październik 2009		NR RYS. 23	

PRACIA AUTORSKIE ZASTRZEŻONE.
 PROJEKT TEN JEST CHRONIONY PRAWEM WŁASNOŚCI AUTORA O PRAWIE
 AUTORSKIM I NIE MOŻE BYĆ KOPLOWANY, REPRODUCOWANY, WYKONYWANY
 ZMIANĄ BEZ ZGODY AUTORA, JEST ZABRONIONE PRODUKOWAĆ KÓPIE.