


Szczecin, dn. 12 listopada 2008r.
 : N F Q M A T Y I :
 Dział Kierownik

X=28 400,00
 Y=102 900,00



YKY 2x16 mm
 YAKY 2x25 mm
 Rura SRS-G 110/63
 do przecisków i
 przez wiertów
 9,0 m

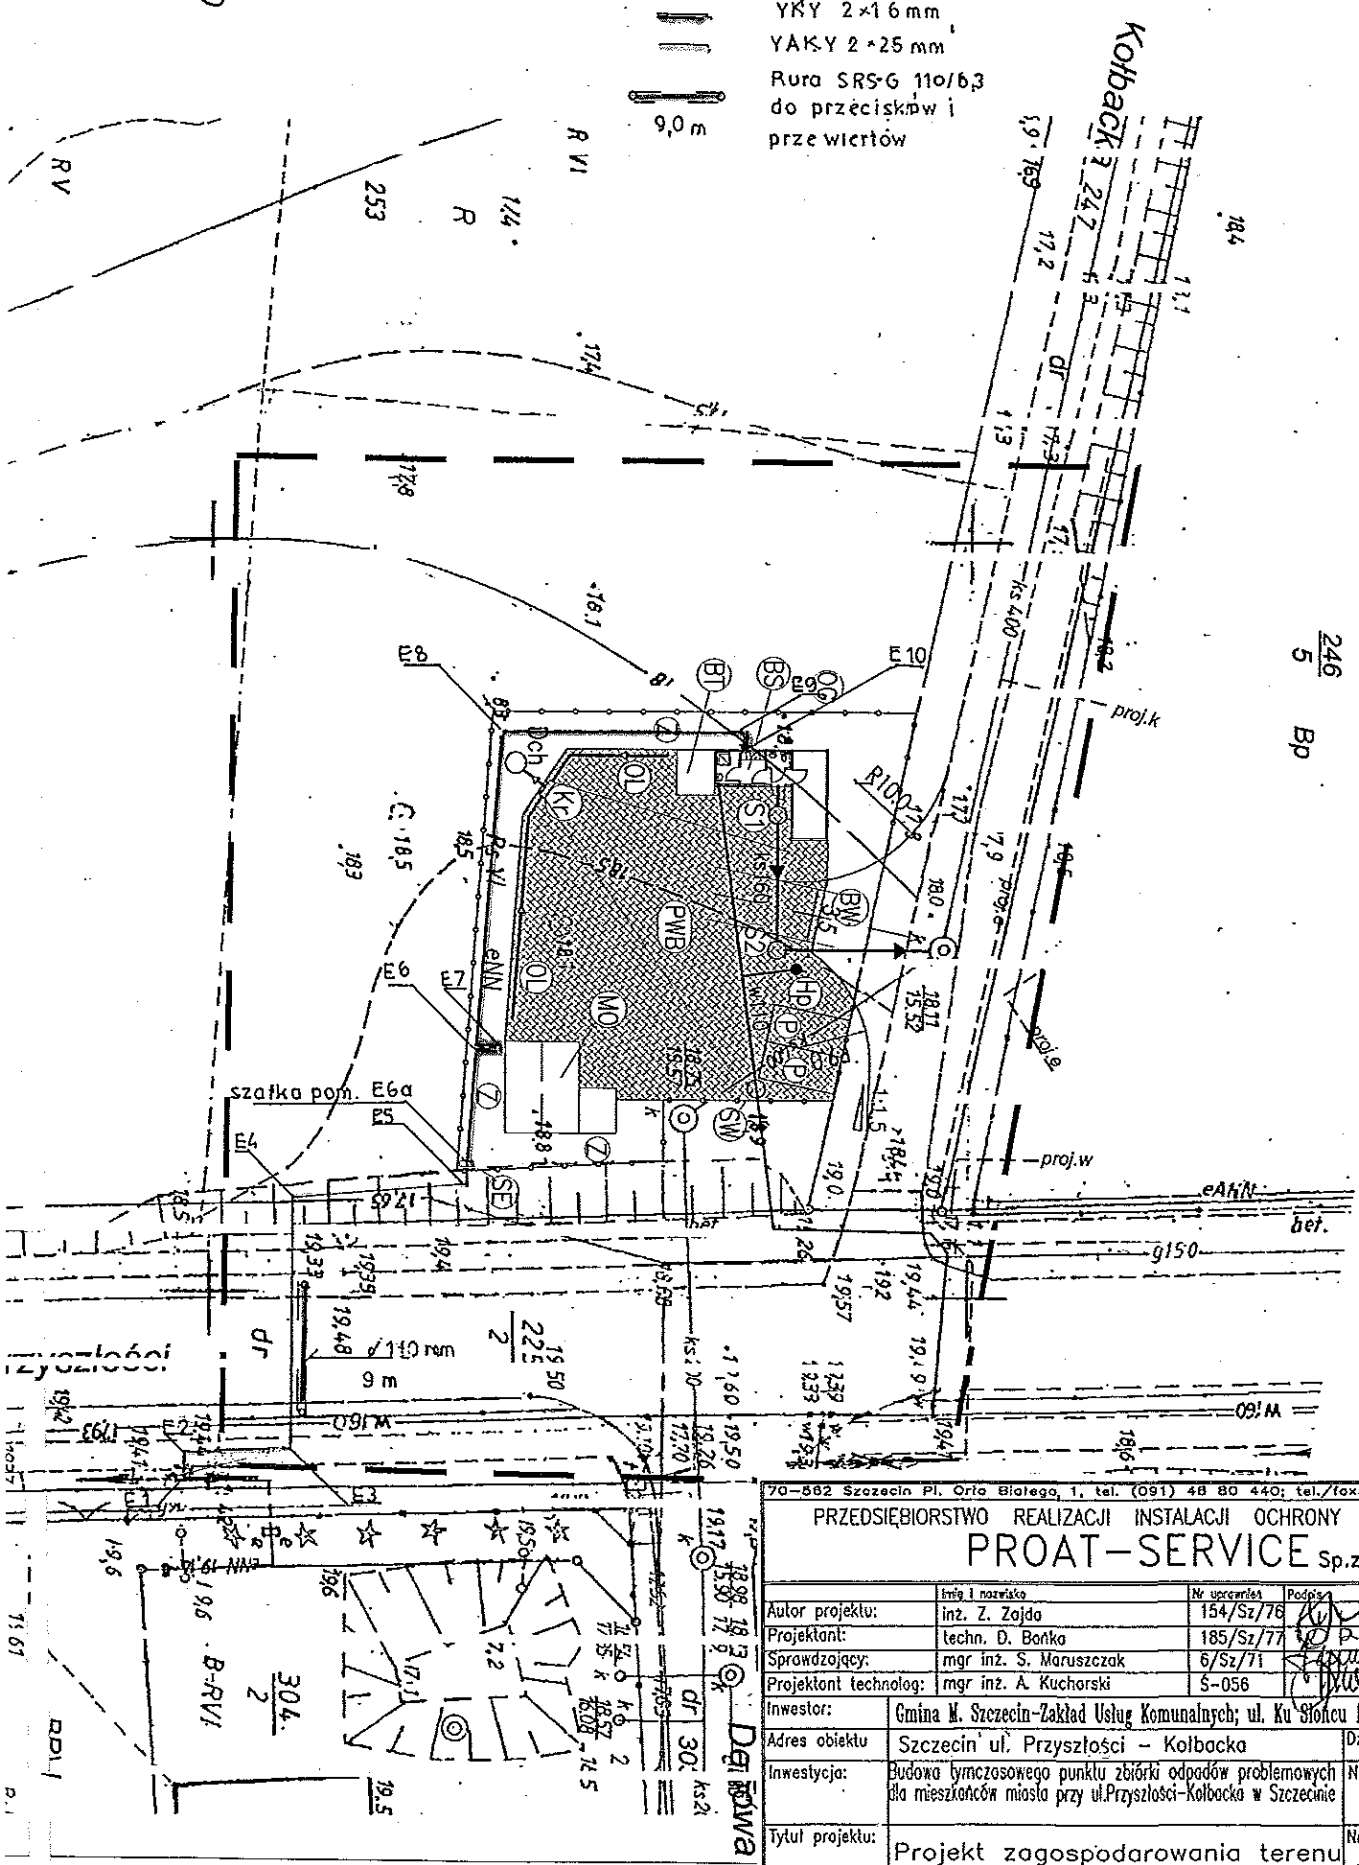

246
 5 Bp

70-862 Szczecin Pl. Orła Białego, 1, tel. (091) 48 80 440; tel./fax. (091) 46 46 231				
PRZEDSIĘBIORSTWO REALIZACJI INSTALACJI OCHRONY ŚRODOWISKA				
PROAT-SERVICE Sp.z o.o.				
Autor projektu:	inż. Z. Zojda	Nr uprawnień:	154/Sz/78	Skala: 1:500
Projektant:	techn. D. Bonka	185/Sz/77		Faza: PB
Sprawdzający:	mgr inż. S. Maruszczak	6/Sz/71		Data: 12.2008
Projektant technologiczny:	mgr inż. A. Kucharski	S-056		
Investor:	Gmina M. Szczecin-Zakład Usług Komunalnych; ul. Ku Słońcu 125A; 71-080 Szczecin			
Adres obiektu:	Szczecin ul. Przyszłości - Kolbacka			
Investycja:	Budowa tymczasowego punktu zbiórki odpadów problemowych dla mieszkańców miasta przy ul. Przyszłości-Kolbacka w Szczecinie			
Tytuł projektu:	Projekt zagospodarowania terenu			
Tytuł rysunku:	Zewnętrzne instalacje elektryczne Plan sytuacyjny			
Nr umowy:				253/24/dg; 225/2dr
ZoS/5/2008				
Nr projektu:				PS/ZoS/5/2008/1.1
Rewizja:				Nr rysunku:
				E 1