
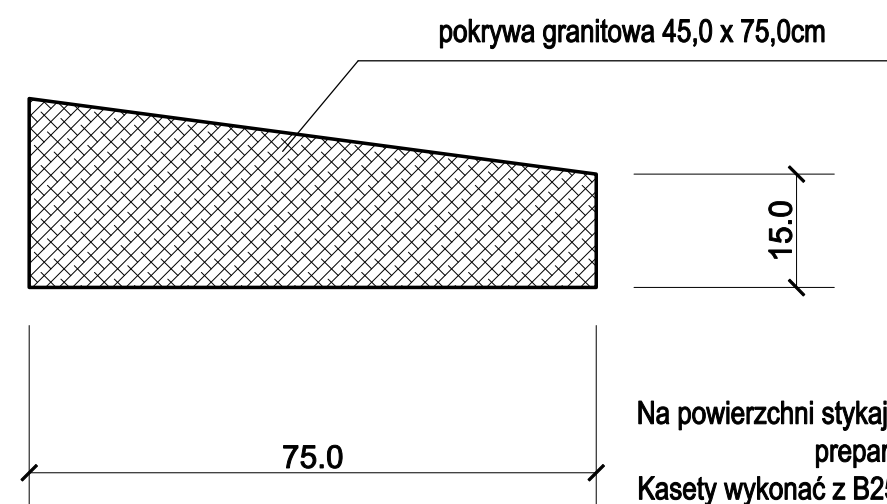
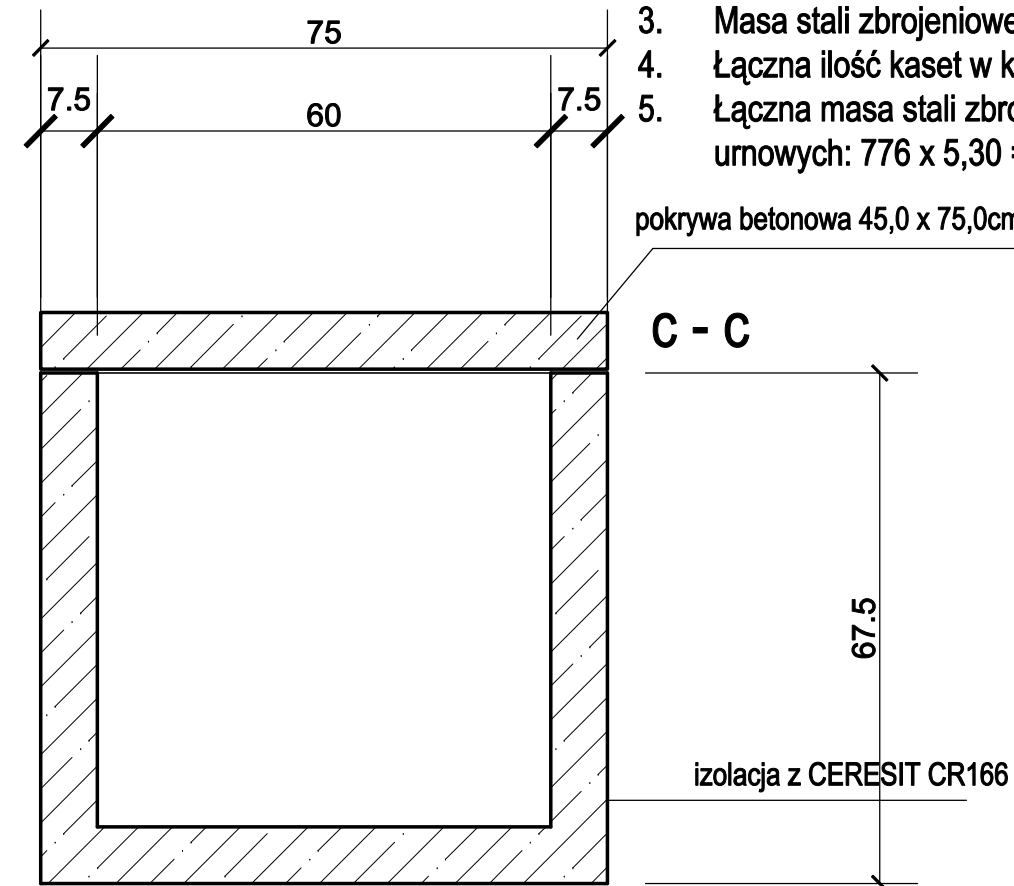


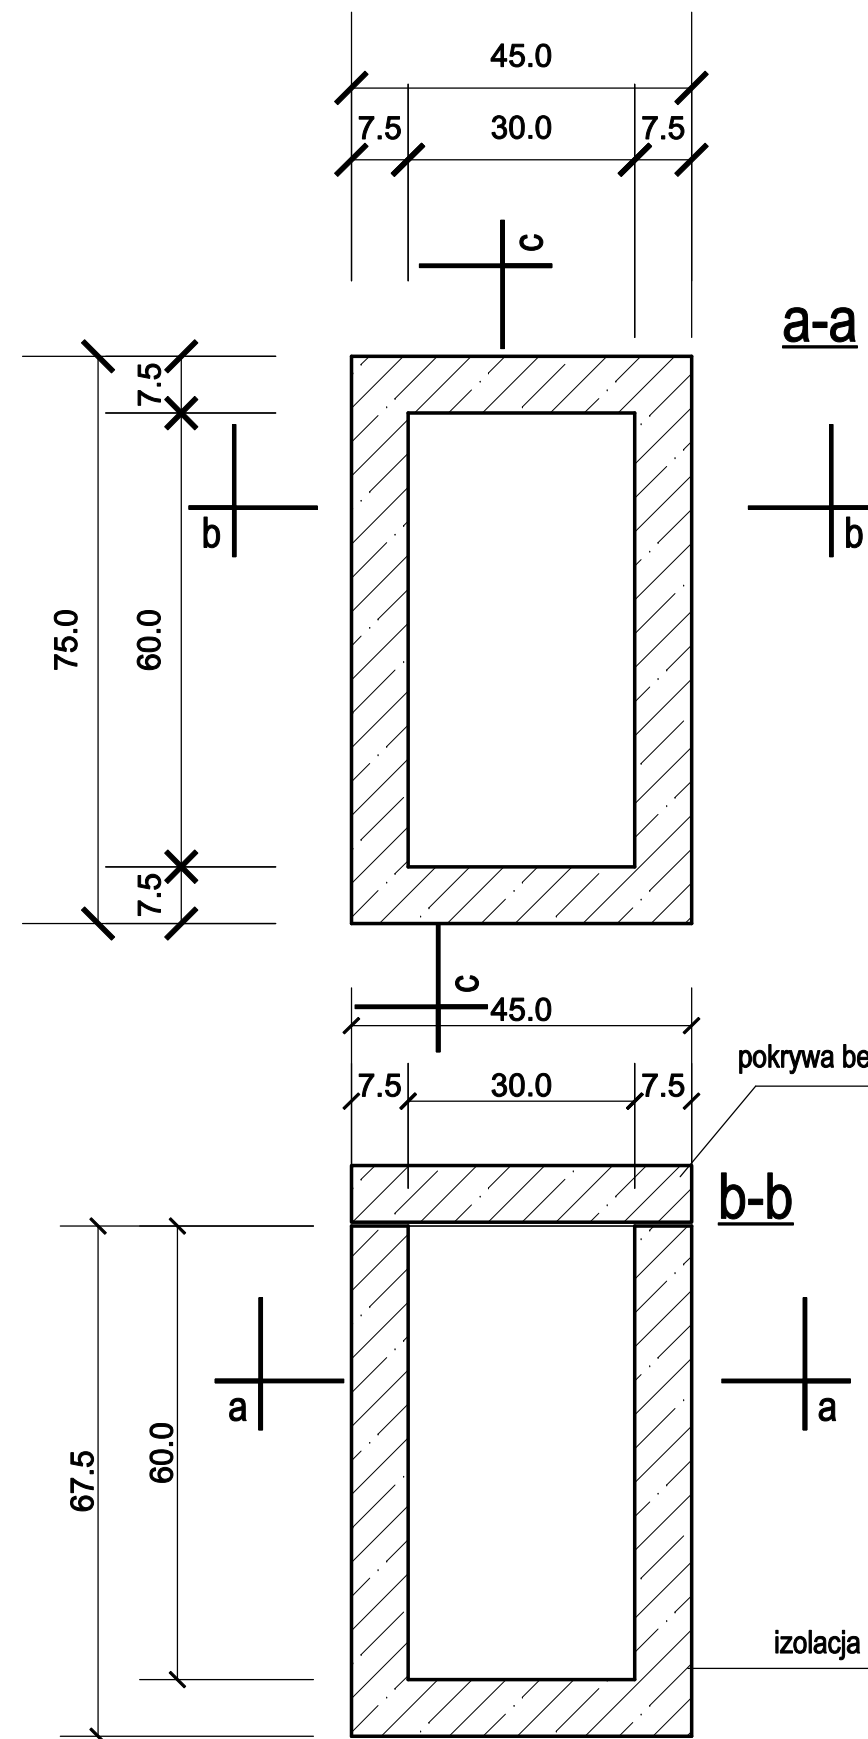

Beton: B25
Stal: A0
Otulina: 2cm

Uwagi:

1. Szczelność betonu: W8.
2. Kasety ściany urnowej zbrojona siatką O6, A-0, 10/10 cm, otulina: 2 cm.
3. Masa stali zbrojeniowej jednej kasety: 5,30 kg.
4. Łączna ilość kaset w kwaterach : 776 szt.
5. Łączna masa stali zbrojeniowej kaset kwater urnowych: $776 \times 5,30 = 4112 \text{ kg} = 4,112 \text{ t}$

pokrywa betonowa 45,0 x 75,0cm

C - C

izolacja z CERESIT CR166

pokrywa betonowa 45,0 x 75,0cm

b-b

pokrywa granitowa 45,0 x 75,0cm

15.0

Na powierzchni stykającej się z gruntem kasety zaizolować preparatem CRESIT CR 166

Kasety wykonać z B25

Temat: Poszerzenie Cmentarza Centralnego		Inwestor: Zakład Usług Komunalnych Szczecin ul. Ku Słońcu 125a	
Tytuł rys.: Kasety pochówków urnowych		Adres inwestycji: Szczecin, ul. Mieszka I, działka 11 obr. 2135, działka 1/3 obr. 2113, działka 13/5 obr. 2136, działka 12 obr. 2135, działka 13 obr. 2135	Branża: Bud.
Projektował: arch. Piotr Błażejewski upr. 144/sz/89		Sprawił: Paweł Winięcki upr. 12/ZOIA/2003	Skala: 1:10
Pracownia Projektowa, Obsługa Inwestycji 70-780 Szczecin, ul. Lniana 29 tel.91/46 15 871, e-mail:abrys1@o2.pl		Nr. rys.: 10c	