


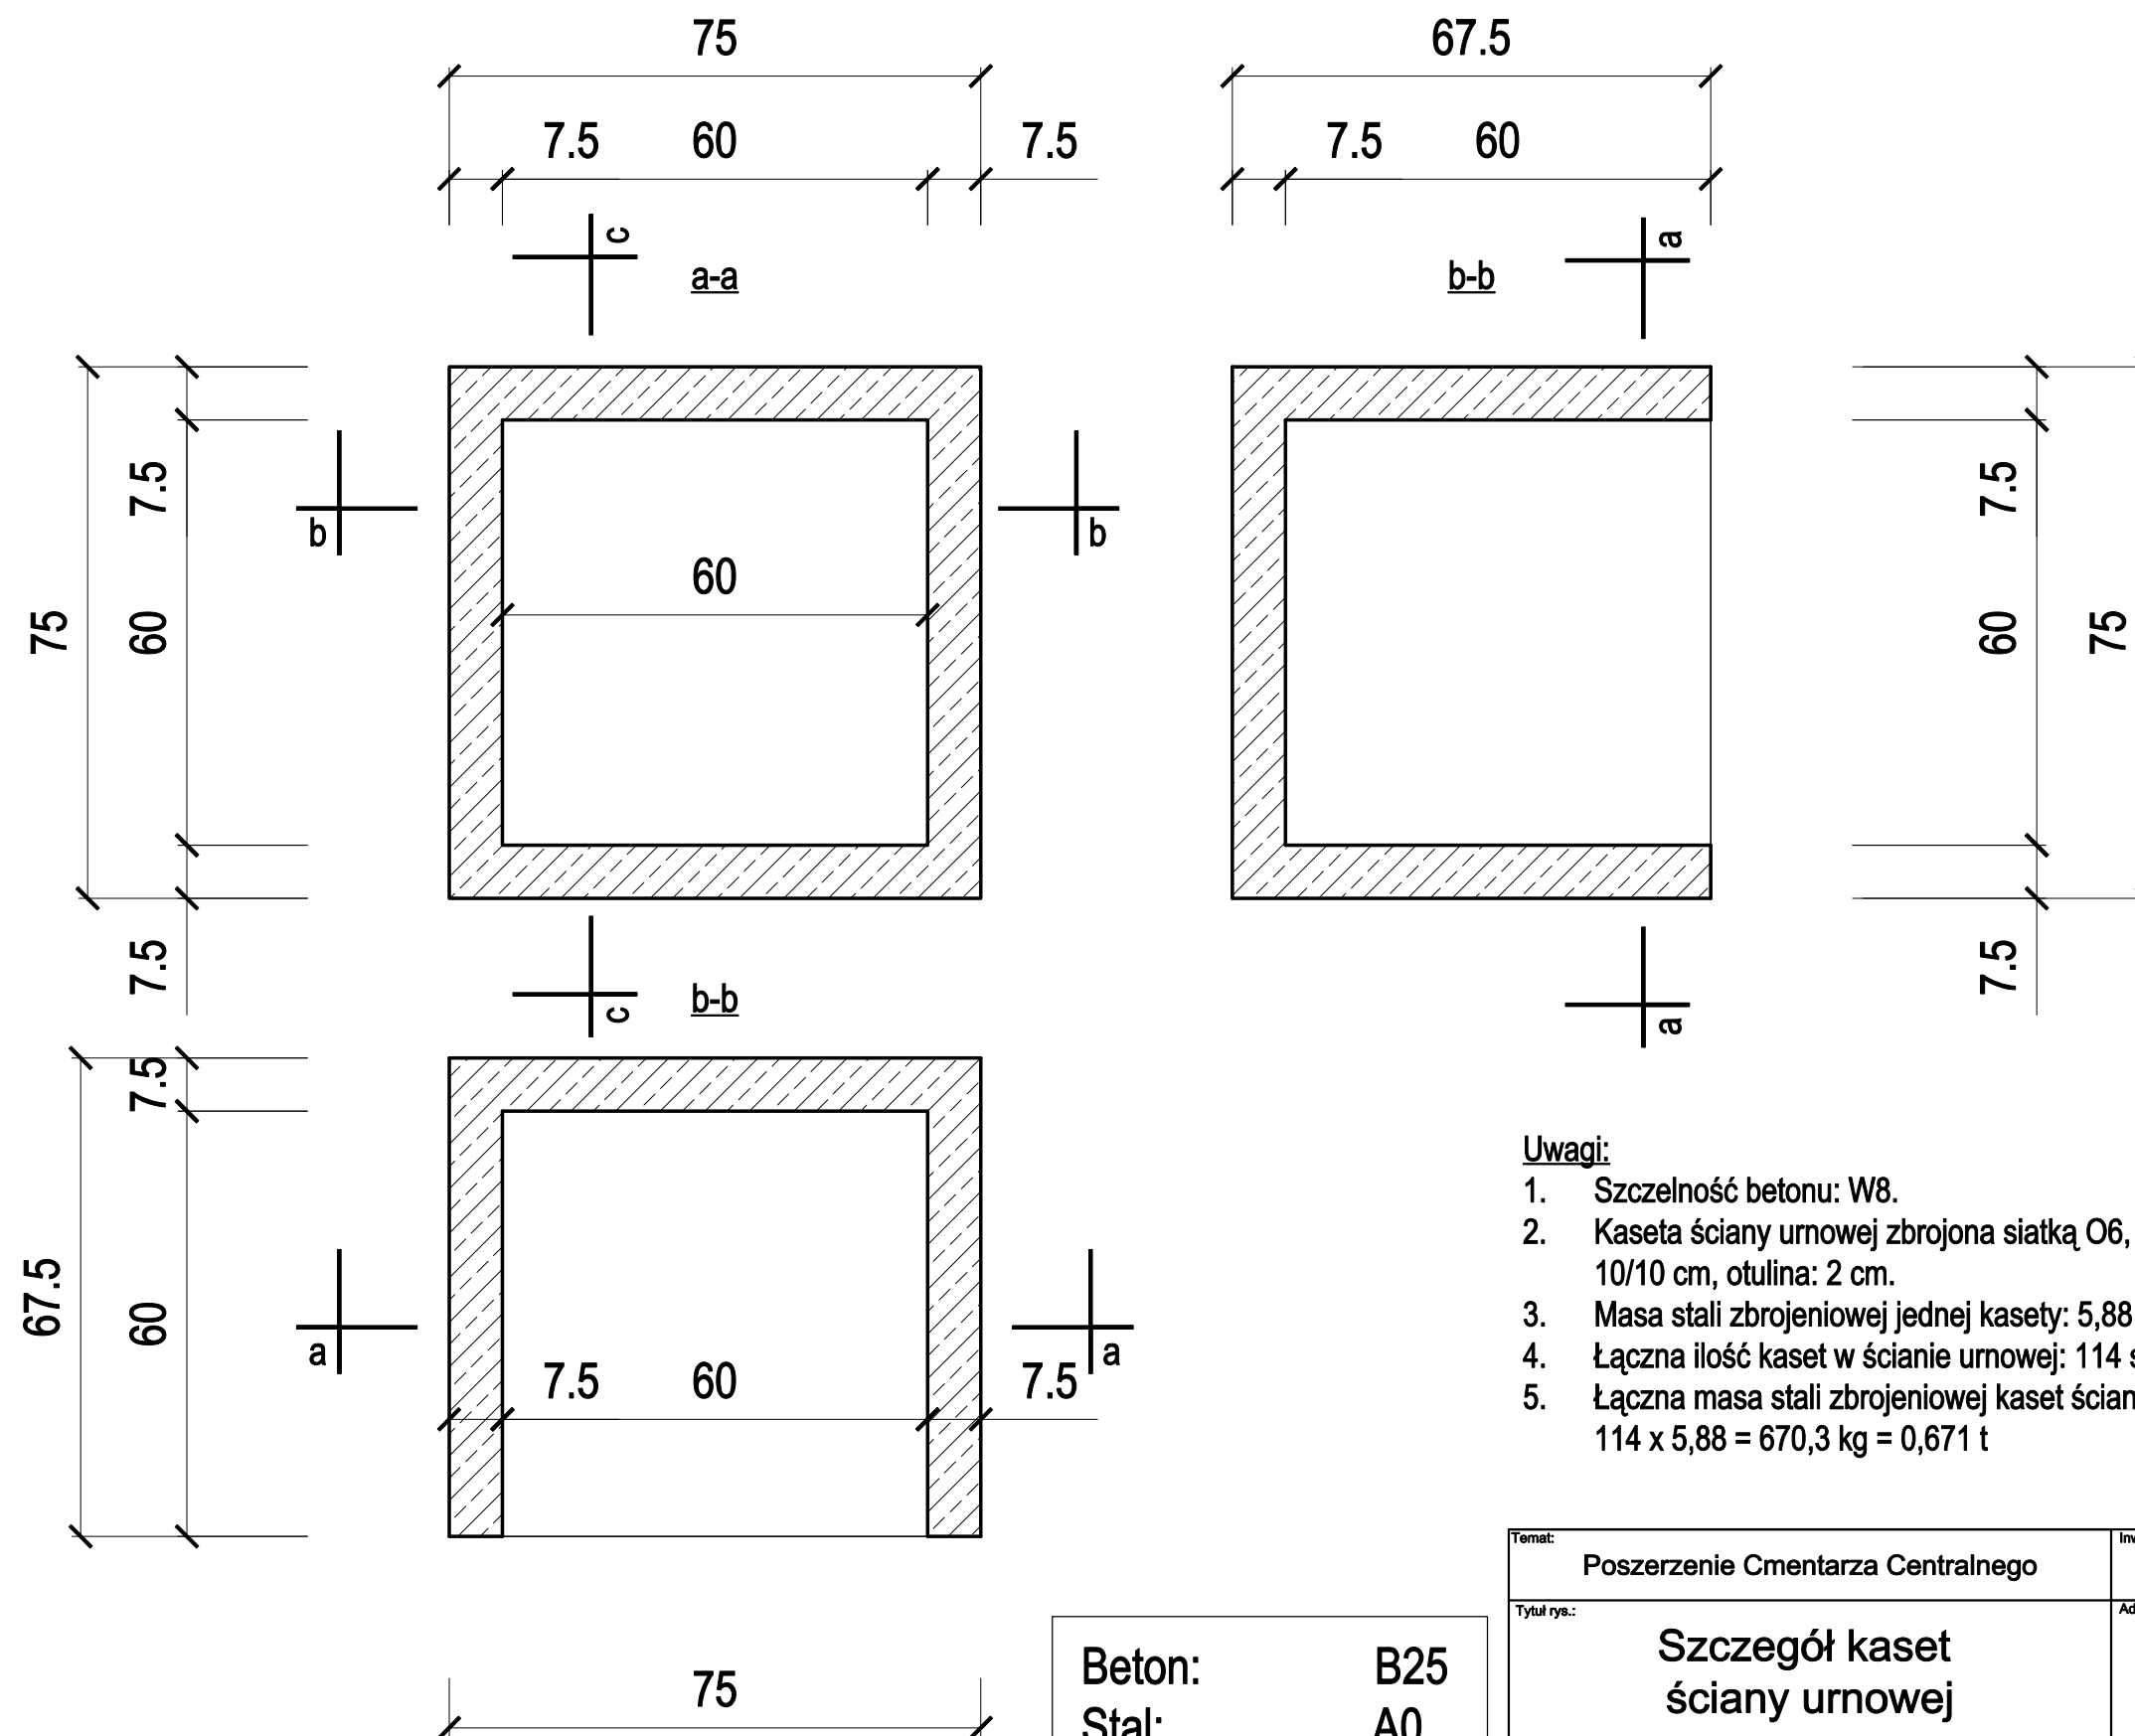

Uwagi:

1. Szczelność betonu: W8.
2. Kasetę ściany urnowej zbrojona siatką O6, A-0, 10/10 cm, otulina: 2 cm.
3. Masa stali zbrojeniowej jednej kasety: 5,88 kg.
4. Łączna ilość kaset w ścianie urnowej: 114 szt.
5. Łączna masa stali zbrojeniowej kaset ściany urnowej:
 $114 \times 5,88 = 670,3 \text{ kg} = 0,671 \text{ t}$

Beton: B25
Stal: A0
Otulina: 3cm

Temat: Poszerzenie Cmentarza Centralnego		Inwestor: Zakład Usług Komunalnych Szczecin ul. Ku Słońcu 125a	
Tytuł rys.: Szczegół kaset ściany urnowej		Adres inwestycji: Szczecin, ul. Mieszka I, działka 11 obr. 2135, działka 1/3 obr. 2113, działka 13/5 obr. 2136, działka 12 obr. 2135, działka 13 obr. 2135	Branża: Bud.
			Data: 12.09
"Abrys" Pracownia Projektowa, Obsługa Inwestycji 70-780 Szczecin, ul. Lniana 29 tel.91/46 15 871, e-mail:abrys1@o2.pl		Projektował: arch. Piotr Błażejewski upr. 144/sz/89	Skala: 1:10
		Sprawdził: Paweł Winiecki upr. 12/ZOIA/2003	Nr. rys: 11.b