

OBIEKT: m. Szczecin ul. Mieszka I-go, działka 2/5 obręb 2113	GEOMETER DARIUSZ POPOWICZ UL. FL. SZAREGO 5/11 70-743 SZCZECIN TEL. 504 644 292
SKALA: 1:500	Wykonano metodą : cyfrowo
Układ współrzędnych: lokalny m. Szczecina	Wykonano w ramach roboty geodezyjnej :
Poziom odniesienia wysokości: Amsterdam	KERG nr : 2288/2009
Kierownik roboty : Dariusz Popowicz upr. 19639 zakres 1 (imię, nazwisko, nr i zakres uprawnień)	zgłoszonej w MODGIK w Szczecinie
Mapę do celów projektowych sporządzono przy wykorzystaniu:	W zakresie opracowania znajdują się punkty osnowy geodezyjnej nr : brak
1. mapy zasadniczej w skali 1:500 sekcje: 8-02 D-92, 7-02 B-02	podlegające ochronie na podst. art. 15, art. 48
2. danych branżowych części uzbrojenia podziemnego	ust.1 pkt 3 ustawy Prawo geodezyjne i kartograficzne
3. pomiaru zieleni wysokiej i pomników przyrody oraz pomiaru innych obiektów wskazanych przez projektanta	
4. opracowanych geodezyjnie elementów planu zagospodarowania przestrzennego (linie rozgraniczające, linie regulacyjne, osie ulic)	
Na mapie do celów projektowych wykazano następujące uzgodnione przez ZUDP projekty sieci uzbrojenia terenu : brak	Granice i nr działań ewidencyjnych według danych MODGIK w Szczecinie z dnia: 03.08.2008r
Informacje dodatkowe:	
1. _____ zakres pomiaru,	
2. Redakcja znaków zgodna z instrukcją techniczną K1 (1979) / K1 (Podstawowa Mapa Kraju z 1998r.)	
3. Mapa nadaje się do celów projektowych w zakresie pomiaru	
4. Stopień kartometryczności mapy do celów projektowych jest zgodny z przepisami instrukcji technicznej K1 (1979) / K1 (Podstawowa Mapa Kraju z 1998r.)	
5. Wszystkie trwałe obiekty budowlane podlegają wytyczeniu przez jednostkę wykonawstwa geodezyjnego	
6. Nie wyklucza się inisnienia w terenie również uzbrojenia, o którym brak było informacji branżowych i nie zostało odnalezione w czasie inwentaryzacji geodezyjnej	
Uzbrojenie opracowano na podstawie	
1. Danych branżowych – z literą B	
2. Pośredniego ustalenia przebiegu aparaturą elektromagnetyczną – z literą A	
3. Bezpośrednich pomiarów powykonawczych – bez litery	
W związku z tym w częściach 1 i 2 nie gwarantuje się kompletności, a dokładność położenia uzbrojenia na mapie może być niższa od dokładności kartometrycznej mapy.	
Aktualność mapy do celów projektowych na dzień: 03.08.2009r	Dariusz Popowicz
	Kierownik jednostki wykonawstwa geodezyjnego


X-35050,00

Y-88500,00

LEGENDA

- zakres opracowania
- drzewa naniesione podczas inwentaryzacji
- krzewy naniesione podczas inwentaryzacji
- projektowane schody z bruku klinkierowego
- projektowana belka policzkowa
- projektowane przeciwsłpki
- projektowana palisada drewniana

WSPÓŁRZĘDNE LINII ENERGETYCZNEJ POD SCHODAMI
E1 x=35011,5 y=88552,66
E2 x=35009,5 y=88552,45

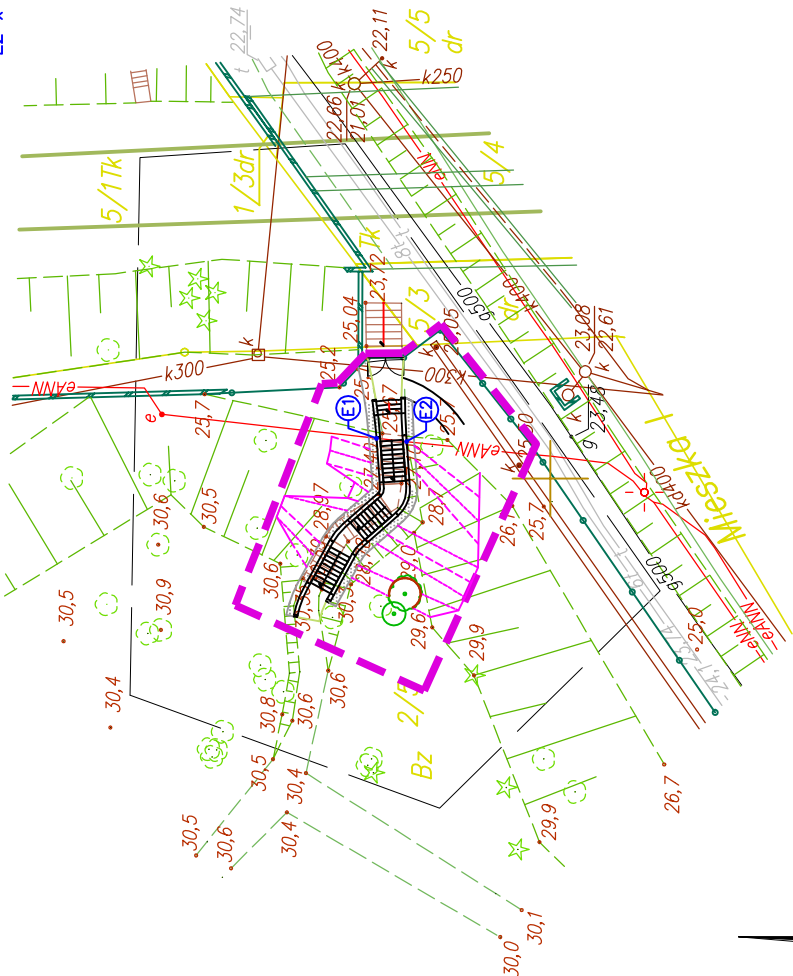

"ARCHIMEDES" architektura; media; design ul. Gronowa 37, 71-085 Szczecin	
INWESTOR:	GINA MIASTO SZCZECIN, ZAKŁAD USŁUG KOMUNALNYCH ul. Ku Słońcu 125a, 71-080 Szczecin
ADRES:	CMENTARZ CENTRALNY Szczecin, ul. Mieszka I, działka Nr 2/5, obr. 2113
RODZAJ OPRACOWANIA:	PRZEBUDOWA SCHODÓW WEJŚCIOWYCH
TREŚĆ:	PROJEKT ZAGOSPODAROWANIA TERENU PLANSZA PODSTAWOWA
PROJEKTANT:	mgr inż. JOANNA WOJTECKA upr. proj. Nr 202/Sz/89
OPRACOWANIE:	mgr inż. arch. JAGNA SIKORSKA
WERYFIKACJA:	mgr inż. arch. MARZENA JAROSZEK upr. proj. Nr 89/Sz/90
DATA:	08.2009
SKALA:	1:500
NR RYS.	5