


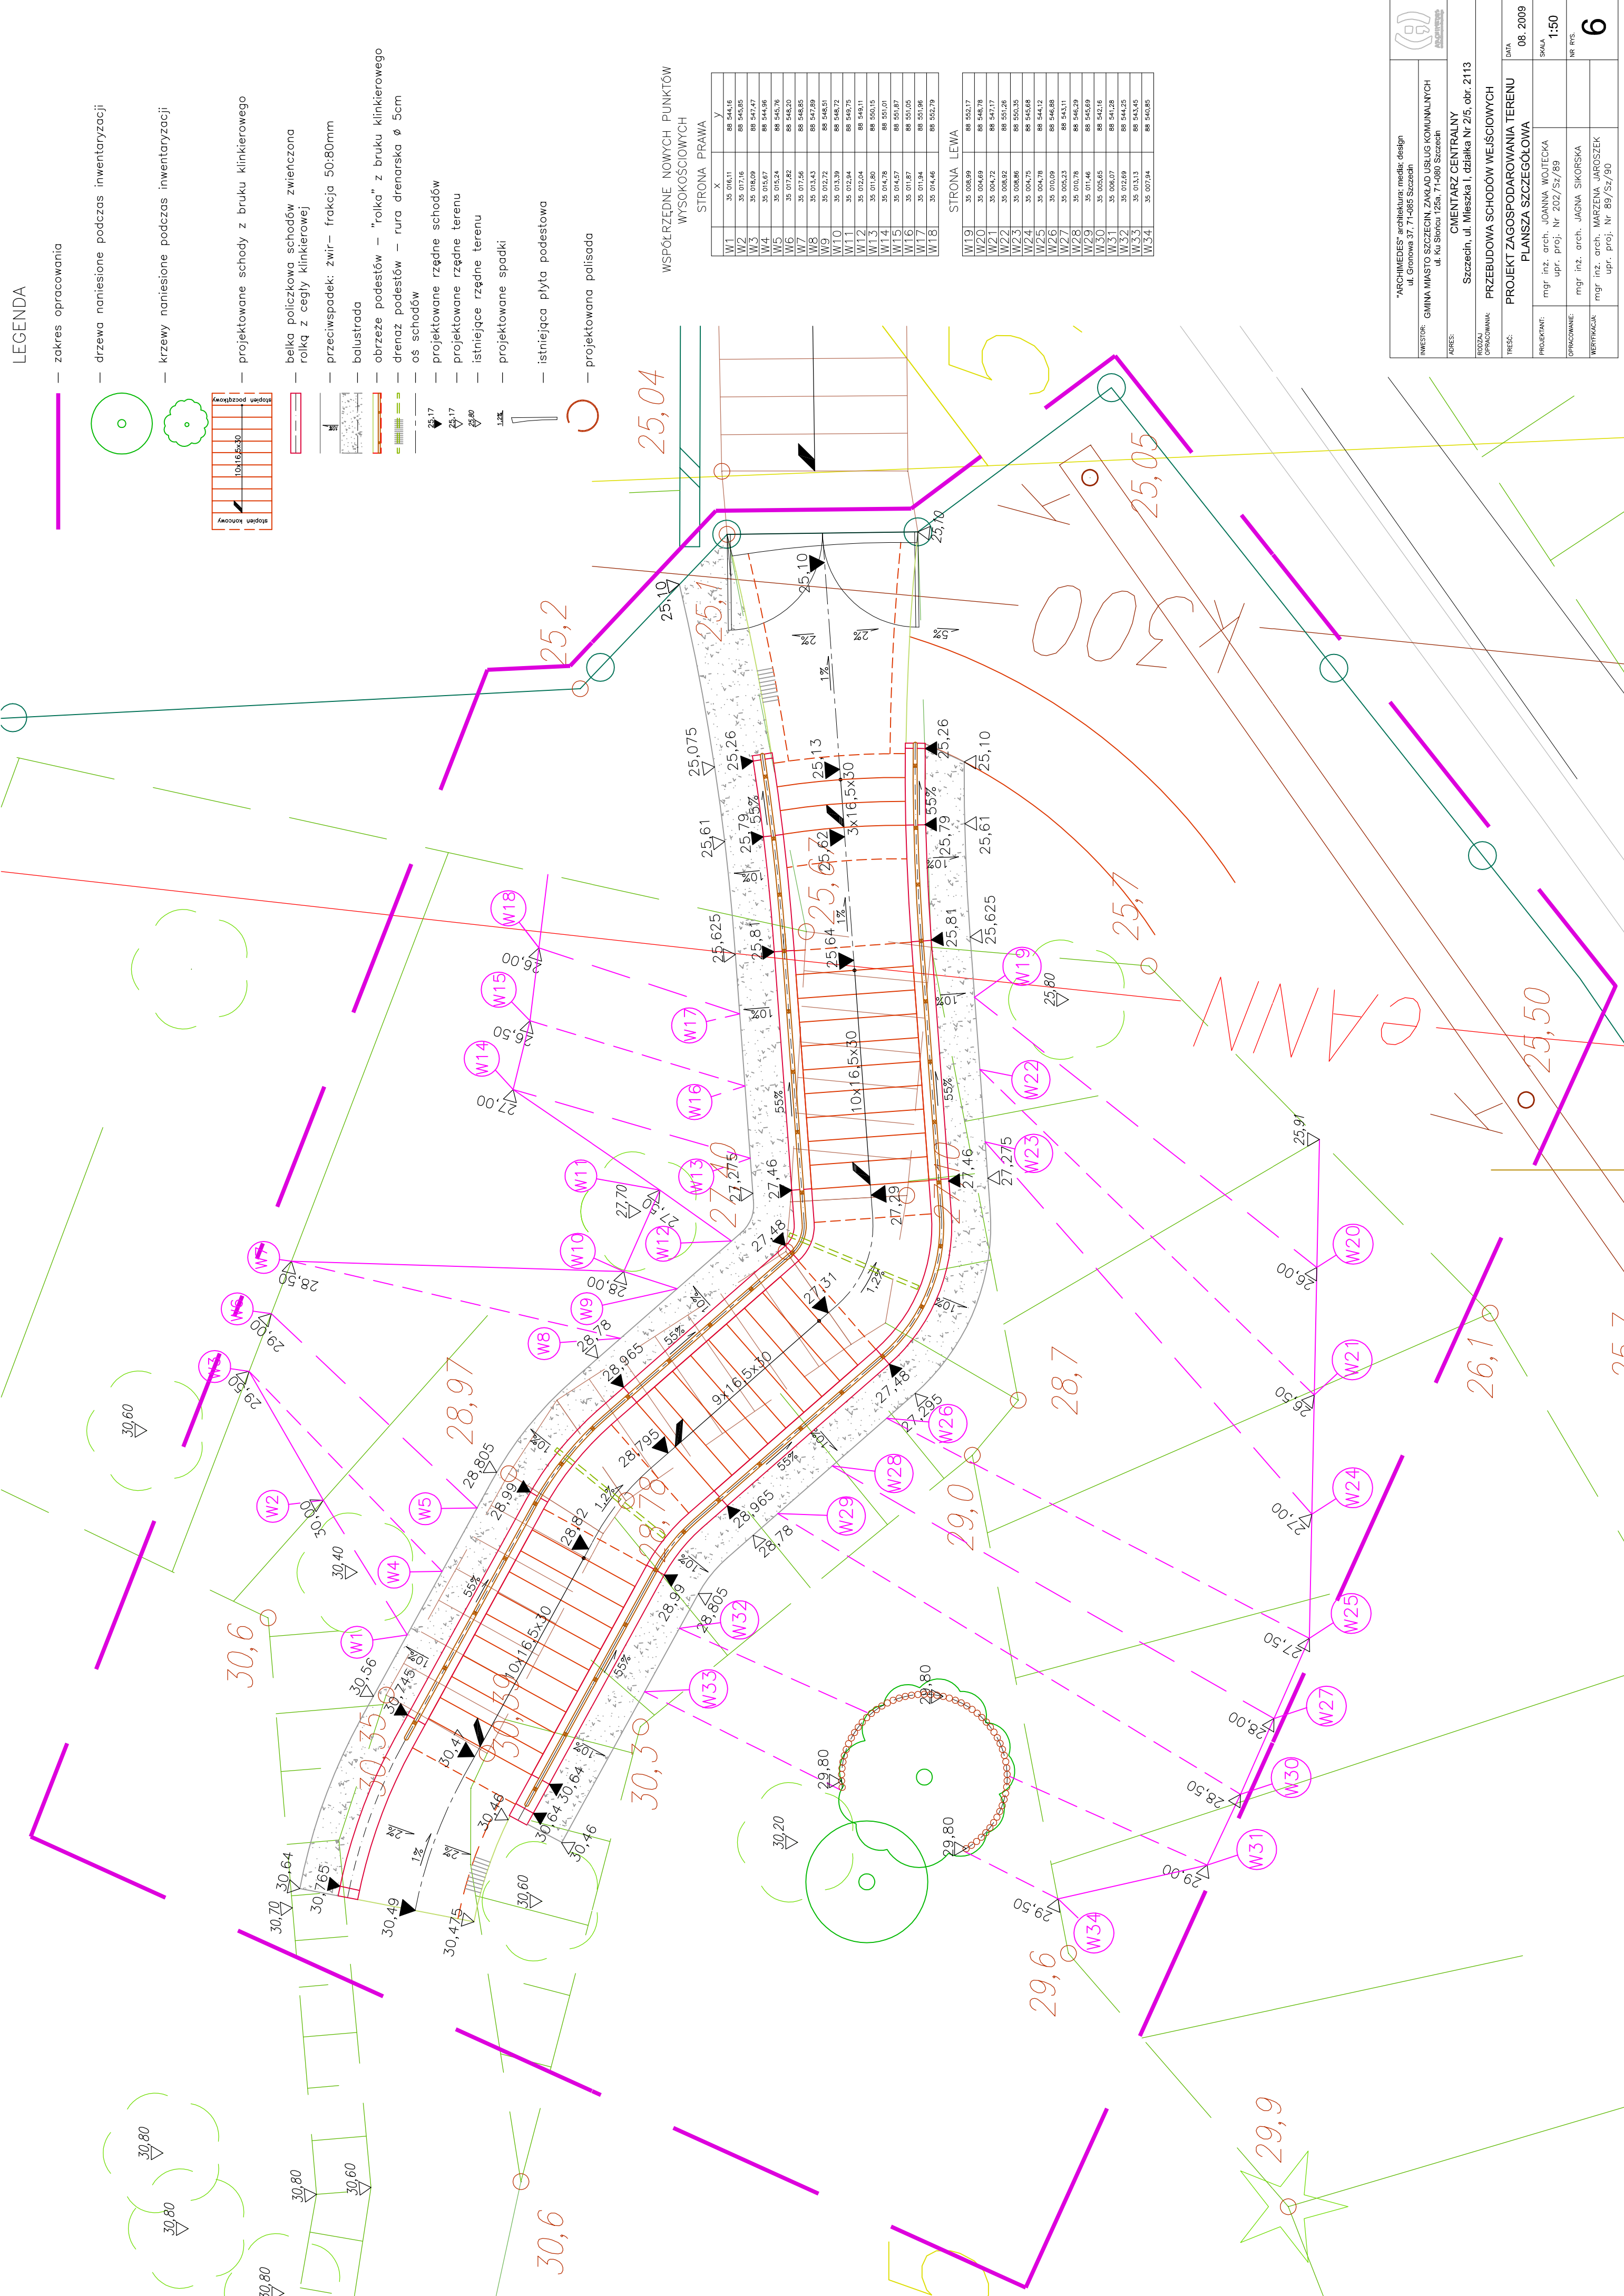

LEGENDA

- zakres opracowania
- drzewa naniesione podczas inwentaryzacji
- krzewy naniesione podczas inwentaryzacji
- projektowane schody z bruku klinkierowego
- belka policzkowa schodów zwieńczona rolką z cegły klinkierowej
- przeciwpadek: żwir— frakcja 50:80mm
- balustrada
- obrzeże podestów — "rolka" z bruku klinkierowego
- drenaz podestów — rura drenarska $\varnothing$ 5cm
- oś schodów
- projektowane rzędne schodów
- projektowane rzędne terenu
- istniejące rzędne terenu
- projektowane spadki
- istniejąca płyta podestowa
- projektowana palisada

WSPÓŁRZĘDNE NOWYCH PUNKTÓW
WYSOKOŚCIOWYCH

STRONA PRAWA	
X	Y
W1	35 016,11
W2	35 017,16
W3	35 018,09
W4	35 018,67
W5	35 018,24
W6	35 017,62
W7	35 017,08
W8	35 016,54
W9	35 015,32
W10	35 013,39
W11	35 012,84
W12	35 012,04
W13	35 011,80
W14	35 014,78
W15	35 014,57
W16	35 011,87
W17	35 011,84
W18	35 014,46

STRONA LEWA	
W19	35 008,89
W20	35 004,69
W21	35 004,72
W22	35 005,92
W23	35 006,86
W24	35 007,15
W25	35 004,78
W26	35 010,09
W27	35 005,33
W28	35 010,78
W29	35 011,46
W30	35 005,65
W31	35 006,07
W32	35 012,69
W33	35 013,13
W34	35 007,84

"ARCHIMEDES" architektura medial design ul. Główna 37, 71-065 Szczecin	
INWESTOR: GMINA MIASTO SZCZECIN, ZAKŁAD USŁUG KOMUNALNYCH ul. Ku Sielnicy 125a, 71-080 Szczecin	
ADRES: CMENTARZ CENTRALNY Szczecin, ul. Mieszka I, działka Nr 2/5, obr. 2113	
ROZDZIAŁ OPRACOWANIA:	PRZEBUDOWA SCHODÓW WEJŚCIOWYCH
TYTUŁ:	PROJEKT ZAGOSPODAROWANIA TERENU PLANZA SZCZEGÓŁOWA
PROJEKTANT:	mgr inż. arch. JOANNA WOJTECKA
OPRACOWANIE:	mgr inż. arch. JAGNA SIKORSKA
WERYFIKACJA:	mgr inż. arch. MARZENA JAROSZEK
DATA: 08. 2009	
SKALA: 1:50	
NR RYS: 6	