


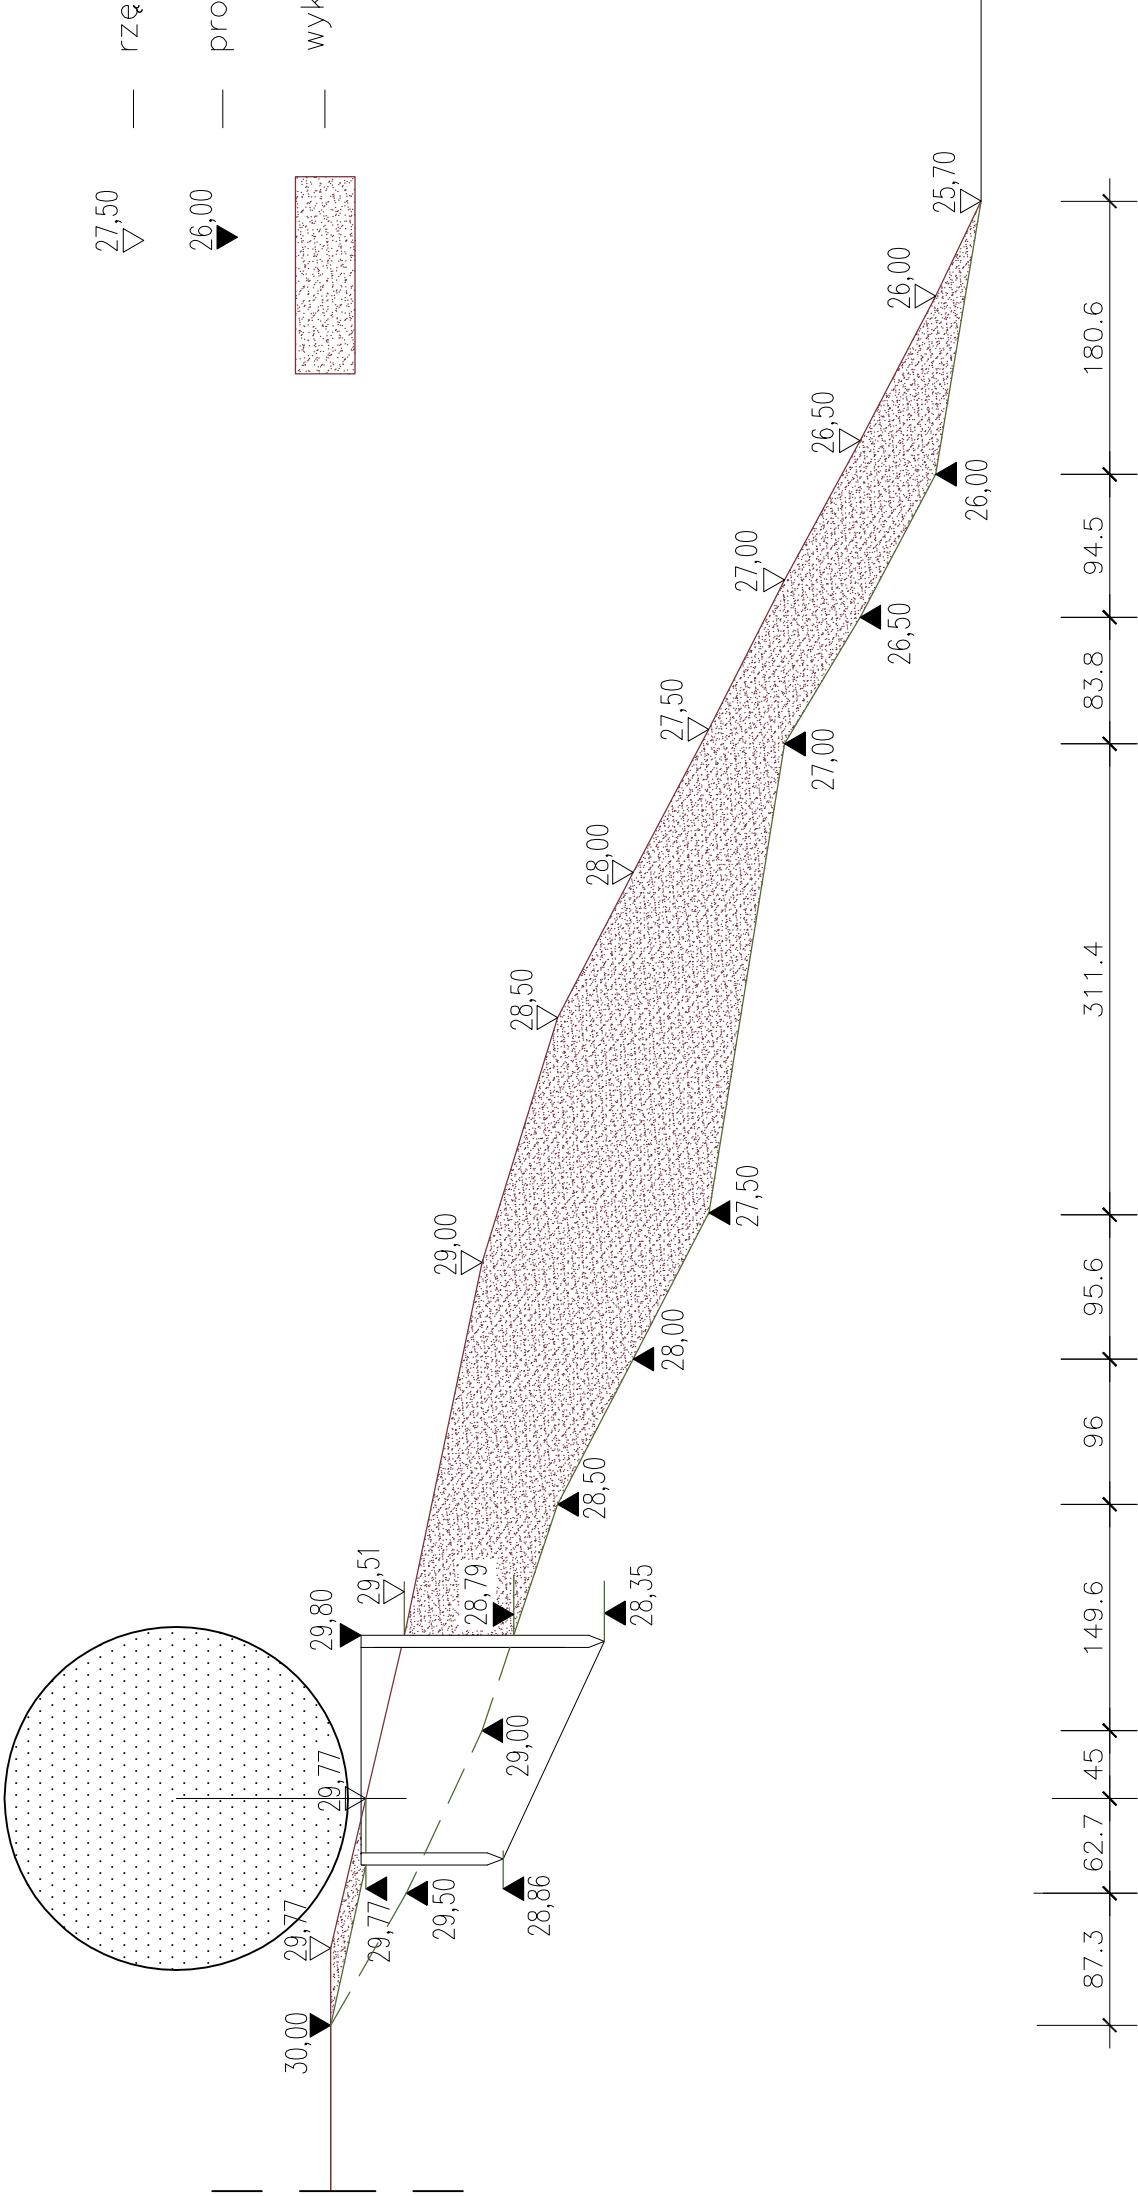

LEGENDA

- rzędne istniejącego terenu
- rzędne projektowane
- wykop

"ARCHIMEDES" architektura; media; design ul. Gronowa 37, 71-085 Szczecin		 ARCHIMEDES ARCHITECTURA	
INWESTOR:	GMINA MIASTO SZCZECIN, ZAKŁAD USŁUG KOMUNALNYCH ul. Ku Słońcu 125a, 71-080 Szczecin		
ADRES:	CMENTARZ CENTRALNY Szczecin, ul. Mieszka I, działka Nr 2/5, obr. 2113		
RODZAJ OPRACOWANIA:	PRZEBUDOWA SCHODÓW WEJŚCIOWYCH		
TREŚĆ:	PROJEKT ZAGOSPODAROWANIA TERENU PRZĘKRÓJ III - III		
PROJEKTANT:	mgr inż. arch. JOANNA WOJTECKA upr. proj. Nr 202/Sz/89	DATA 08. 2009	
OPRACOWANIE:	mgr inż. arch. JAGNA SIKORSKA	SKALA 1:50	
WERYFIKACJA:	mgr inż. arch. MARZENA JAROSZEK upr. proj. Nr 89/Sz/90	NR RYS. 10	