


OBIEKT: ul. Wojska Polskiego 247 obr. 2031 m. Szczecin Woj. zachodniopomorskie	Usługi Geodezyjne i Kartograficzne Grzegorz Kleczewski ul. Jasna 49/5 70 – 783 Szczecin tel. 601 576 161 (Jednostka wykonawstwa geodezyjnego.)
SKALA: 1:500 Układ współrzędnych: Lokalny Miasta Szczecina Poziom odniesienia wysokości: Amsterdam	
Kierownik roboty: Grzegorz Kleczewski, nr upr. zawod. 7625 (imię, nazwisko, nr i zakres uprawnień)	Wykonano metodą: a) rastrową b) wektoryzacji Płyta CD nr Wielkość pliku data
Mapę do celów projektowych sporządzono przy wykorzystaniu: 1. mapy zasadniczej w skali 1 : 500, sekcje: 8–02 A–8 2. danych branżowych części uzbrojenia podziemnego 3. pomiaru zieleni wysokiej i pomników przyrody oraz pomiaru innych obiektów wskazanych przez projektanta 4. opracowanych geodezyjnie elementów planu zagospodarowania przestrzennego (linie rozgraniczające, linie regulacyjne, osie ulic)	Wykonano w ramach pracy geodezyjnej: KERG nr: 1446/2011 W zakresie opracowania znajdują się punkty osnowy geodezyjnej nr: brak podlegające ochronie na podst. art. 15, art. 48 ust.1 pkt 3 ustawy Prawo geodezyjne i kartograficzne Granice i nr działek ewidencyjnych według danych MODGIK w: Szczecinie z dnia: 10.05.2011 r.
Na mapie do celów projektowych wykazano następujące uzgodnione przez ZUDP projekty sieci uzbrojenia terenu: brak	Rejestracja:
Informacje dodatkowe: 1. ————— – zakres pomiaru 2. Redakcja znaków zgodna z instrukcją techniczną K–1 (1979) / K–1 (Podstawowa Mapa Kraju z 1998r.) 3. Mapa nadaje się do celów projektowych w zakresie pomiaru 4. Stopień kartometryczności mapy do celów projektowych jest zgodny z przepisami instrukcji technicznej K–1 (1979) / K–1 (Podstawowa Mapa Kraju z 1998r.) 5. Wszystkie trwałe obiekty budowlane podlegają wytyczeniu przez jednostkę wykonawstwa geodezyjnego. 6. Nie wyklucza się istnienia w terenie również uzbrojenia, o którym brak było informacji branżowych i nie zostało odnalezione w czasie inwentaryzacji geodezyjnej.	
Uzbrojenie opracowano na podstawie: 1. danych branżowych – z literą B 2. pośredniego ustalenia przebiegu aparaturą elektromagnetyczną – z literą A. 3. bezpośrednich pomiarów powykonawczych – bez litery W związku z tym w częściach 1 i 2 nie gwarantuje się kompletności, a dokładność położenia uzbrojenia na mapie może być niższa od dokładności kartometrycznej mapy.	
Aktualność mapy do celów projektowych na dzień: 24.05.2011 r.	Grzegorz Kleczewski (kierownik jednostki wykonawstwa geodezyjnego)

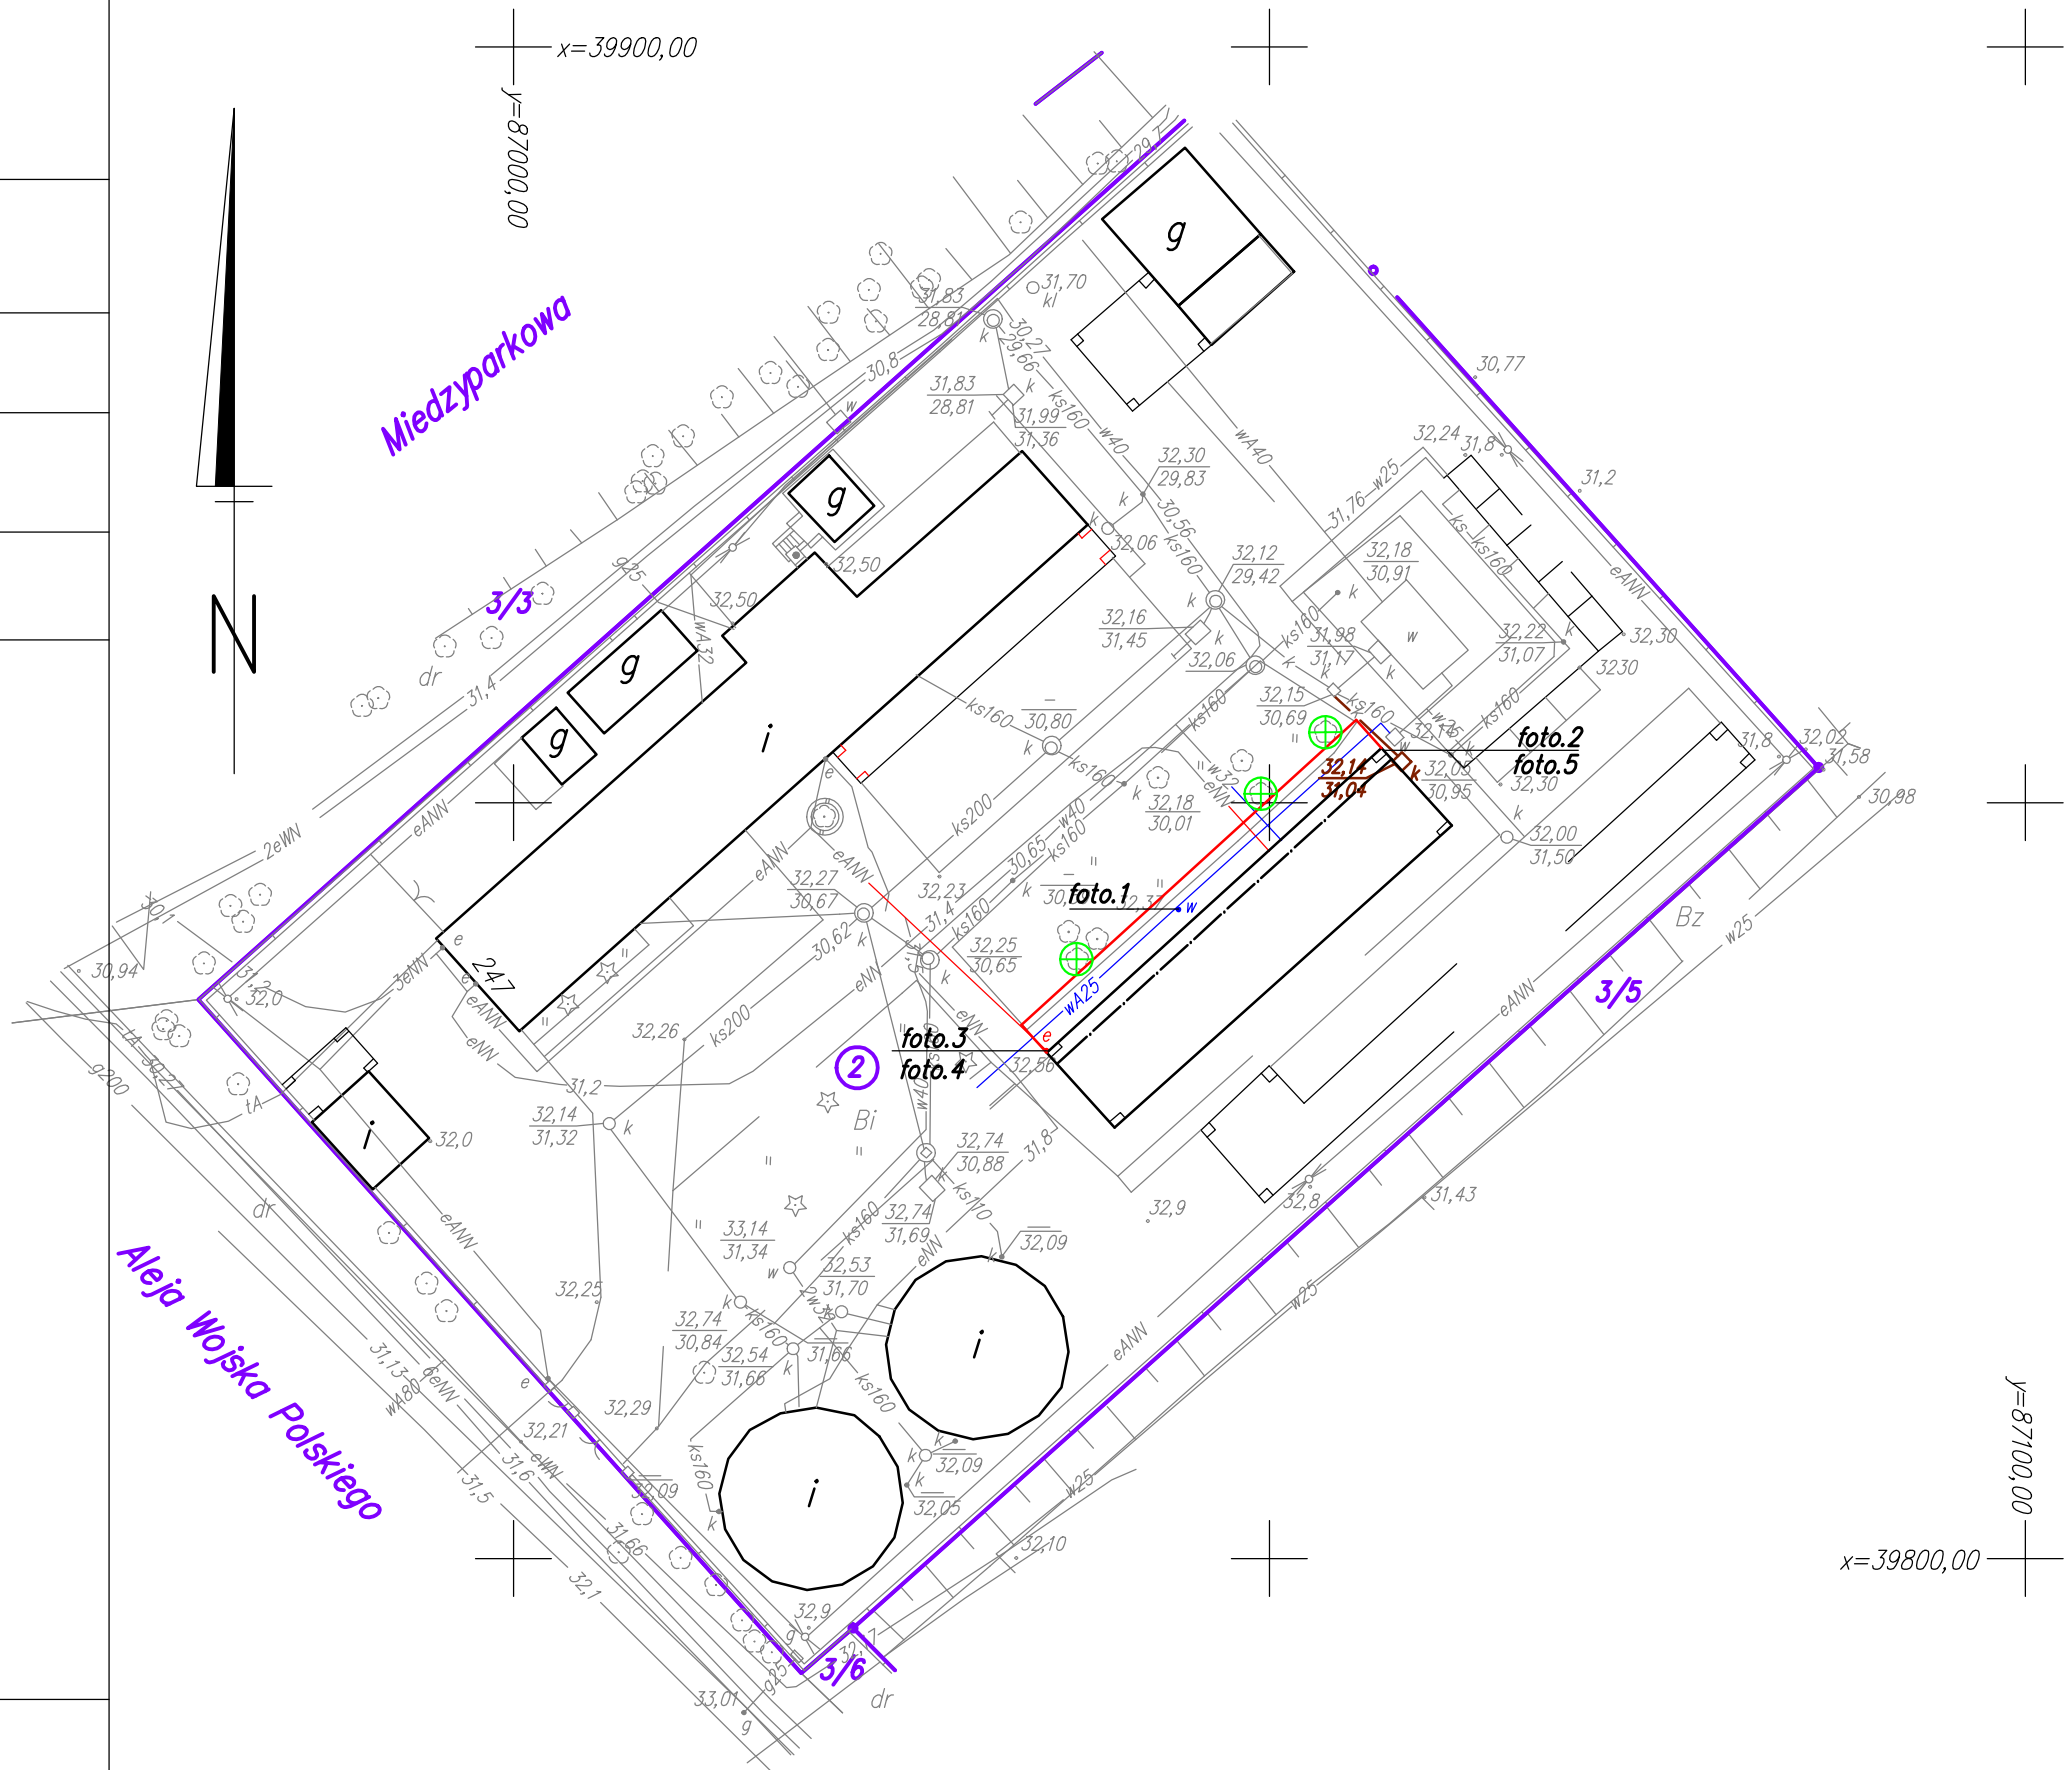

LEGENDA:

—————	Granica działki
—————	Boks objęty remontem
—————	Istniejąca sieć wodociągowa
—————	Istniejąca sieć kanalizacyjna
—————	Istniejąca sieć ele. – zasilanie oświetlenia
—————	Część dobudowana
⊕	Drzewa przewidziane do usunięcia

Dobudowywaną część boksów posadowić w odniesieniu do poziomu części istniejącej.

Temat: REMONT BOKSÓW BYTOWYCH			
Tytuł rys.: Plan sytuacyjny.			
Adres inwestycji: Szczecin, ul. Wojska Polskiego 247, dz nr 2 obręb 2031		Branża: URBAN.	
Inwestor: Zakład Usług Komunalnych, Szczecin, ul. Ku Stołcu 125a		Data: 06.11	
"ABRYS" Pracownia Projektowa Obsługa Inwestycji 70–780 Szczecin ul.: Lniana 29		Opracował: mgr inż. Piotr Błażejewski upr. 144/Sz/89	Skala: 1:500 Nr rys.: 1