



CZĘŚĆ F1 - PRZEKRÓJ A-A

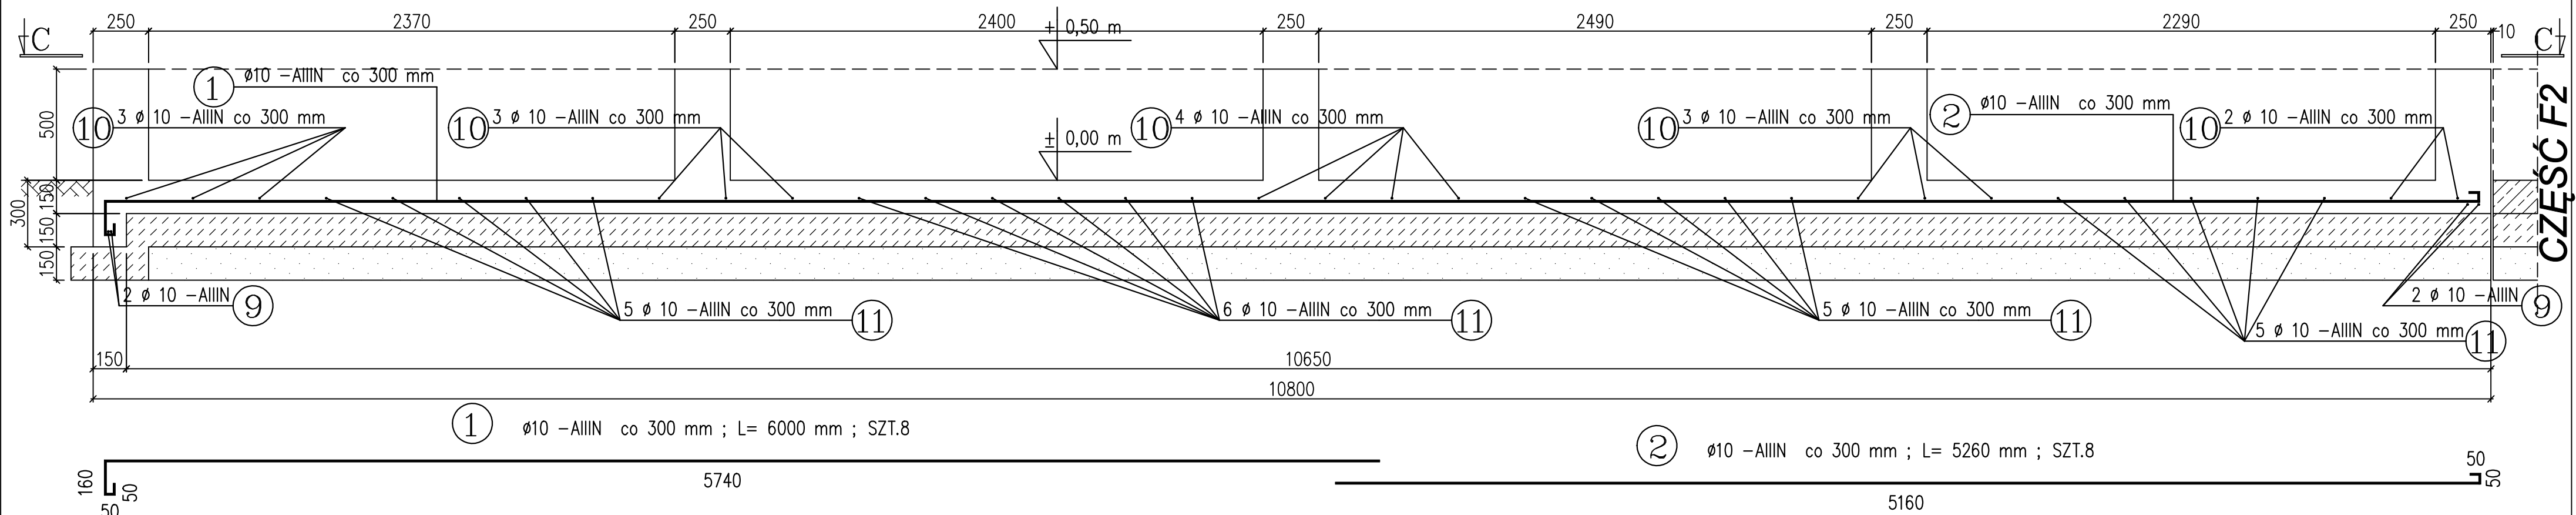

CZĘŚĆ F1 - PRZEKRÓJ E-E

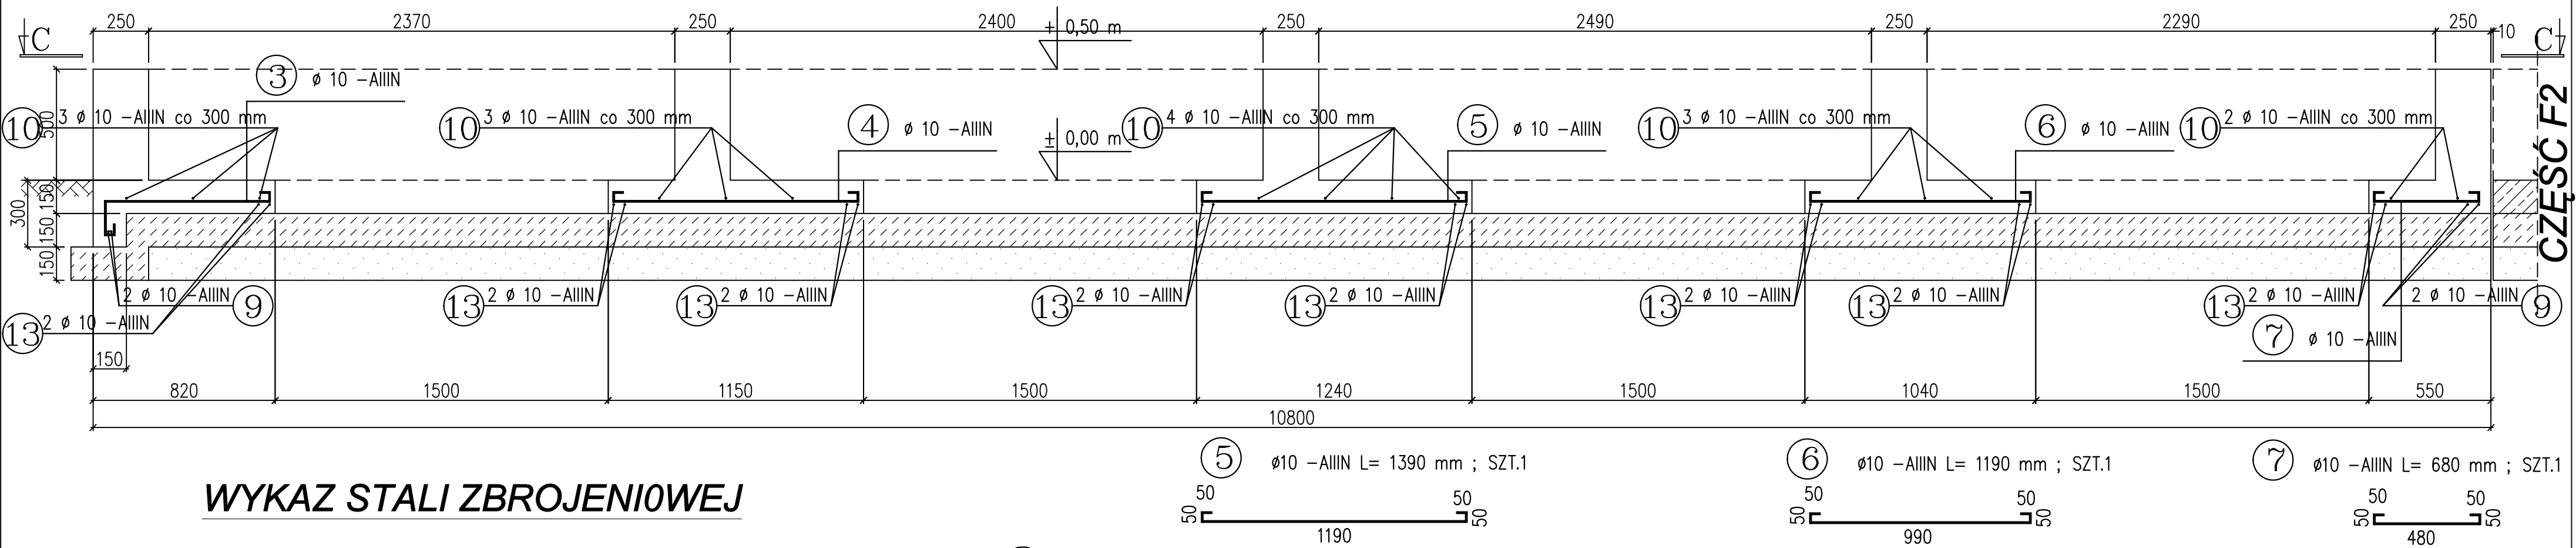

WYKAZ STALI ZBROJENIOWEJ

NAZWA ELEMENTU	NR PRĘTA	Ø PRĘTA	DŁUGOŚĆ 1 PRĘTA W mb.	ILOŚĆ PRĘTÓW W SZT.	ILOŚĆ ELEM. W SZT.	ŁĄCZNA ILOŚĆ PRĘTÓW	DŁUGOŚĆ ŁĄCZNA	
							STAL A-III	
PŁYTA FUNDAMENTOWA CZĘŚĆ F1	1	10	6,00	8	1	8	48,0	
	2	10	5,26	8	1	8	42,1	
	3	10	1,11	1	1	1	1,1	
	4	10	1,30	1	1	1	1,3	
	5	10	1,39	1	1	1	1,4	
	6	10	1,19	1	1	1	1,2	
	7	10	0,68	1	1	1	0,7	
	8	10	5,45	8	1	8	43,6	
	9	10	2,64	4	1	4	10,6	
	10	10	3,15	15	1	15	47,3	
	11	10	2,48	21	1	21	52,1	
	12	10	0,67	21	1	21	14,1	
	13	10	0,55	16	1	16	8,8	
	14	10	2,50	16	1	16	40,0	
	15	10	0,40	16	1	16	6,4	
DŁUGOŚĆ ŁĄCZNA							w mb	318,7
CIĘŻAR JEDNOSTKOWY POSZCZEGÓLNYCH Ø							w kg/mb	0,617
MASA POSZCZEGÓLNYCH Ø							w kg	196,6
ŁĄCZNA MASA STALI							w kg	197

BETON : B 25
STAL ZBROJENIOWA : A- IIIN
OTULINA : PŁYTA Cc = 5,0 cm
OTULINA : OTWORY Cc = 2,0 cm

CZĘŚĆ F1	CZĘŚĆ F2	CZĘŚĆ F3
CZĘŚĆ ISTNIEJĄCA		

REMONT BOKSÓW BYTOWYCH		DATA:
INWESTOR: ZAKŁAD USŁUG KOMUNALNYCH UL. KU SŁOŃCU 125A SZCZECIN	ADRES INWESTYCJI: SZCZECIN UL. WOJSKA POLSKIEGO 247 DZ. NR 2 obręb 2031	06.11
TYTUŁ RYSUNKU: PŁYTA FUNDAMENTOWA - CZĘŚĆ F1: PRZEKROJE A-A, E-E		BRANŻA: K
"ABRYS" PRACOWNIA PROJEKTOWA, OBSŁUGA INWESTYCJI ul. Lina 28; 70-780 Szczecin		SKALA: 1:20
PROJEKTANT: mgr inż.arch. Piotr Błazejewski upr. nr 315/Sz/88; 144/Sz/89		NR RYS.: K/3